

מרחב תכנון מקומי אכ-ט"כ

תכנית מכורטת/ב/2256

חוק התכנון והבניה תשכ"ה - 1965
הועדה המקומית לתכנון ולבניה אל - טייבה
اللجنة المحلية للتخطيط والبناء - الطيبة
הכנית מספר טכ/ 2256
הומלצה להפקדה בישיבה מספר 7186
מיום 18/12/86

יגבר דאש זועדה



מחוז : המרכז
נפה : השרון
כפר : ט"כ
גוש : 7842
חלקה : 57
מגרש : 5
שטח : 0.507 ד'

היוזם : ע.אלרחמאן בלעום - ט"כ


המחבר : ב.אסין - ט"כ

נבדק ונחתם להפקדה/לאשר
החליטה הועדה המקומית לתכנון ולבניה
מחברת התכנית
מחברת התכנית


מקרא

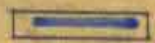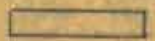גבול תכנית : 
מגורים : 
כפי היחיד : 
הים מוצע : 

משרד הפנים מחוז המרכז
חוק התכנון והבניה תשכ"ה - 1965
גישור תכנית מס. 2256/ב
הועדה המחוזית לתכנון ולבניה החליטה
ביום 23-10-88 לאשר את התכנית
יו"ר הועדה המחוזית

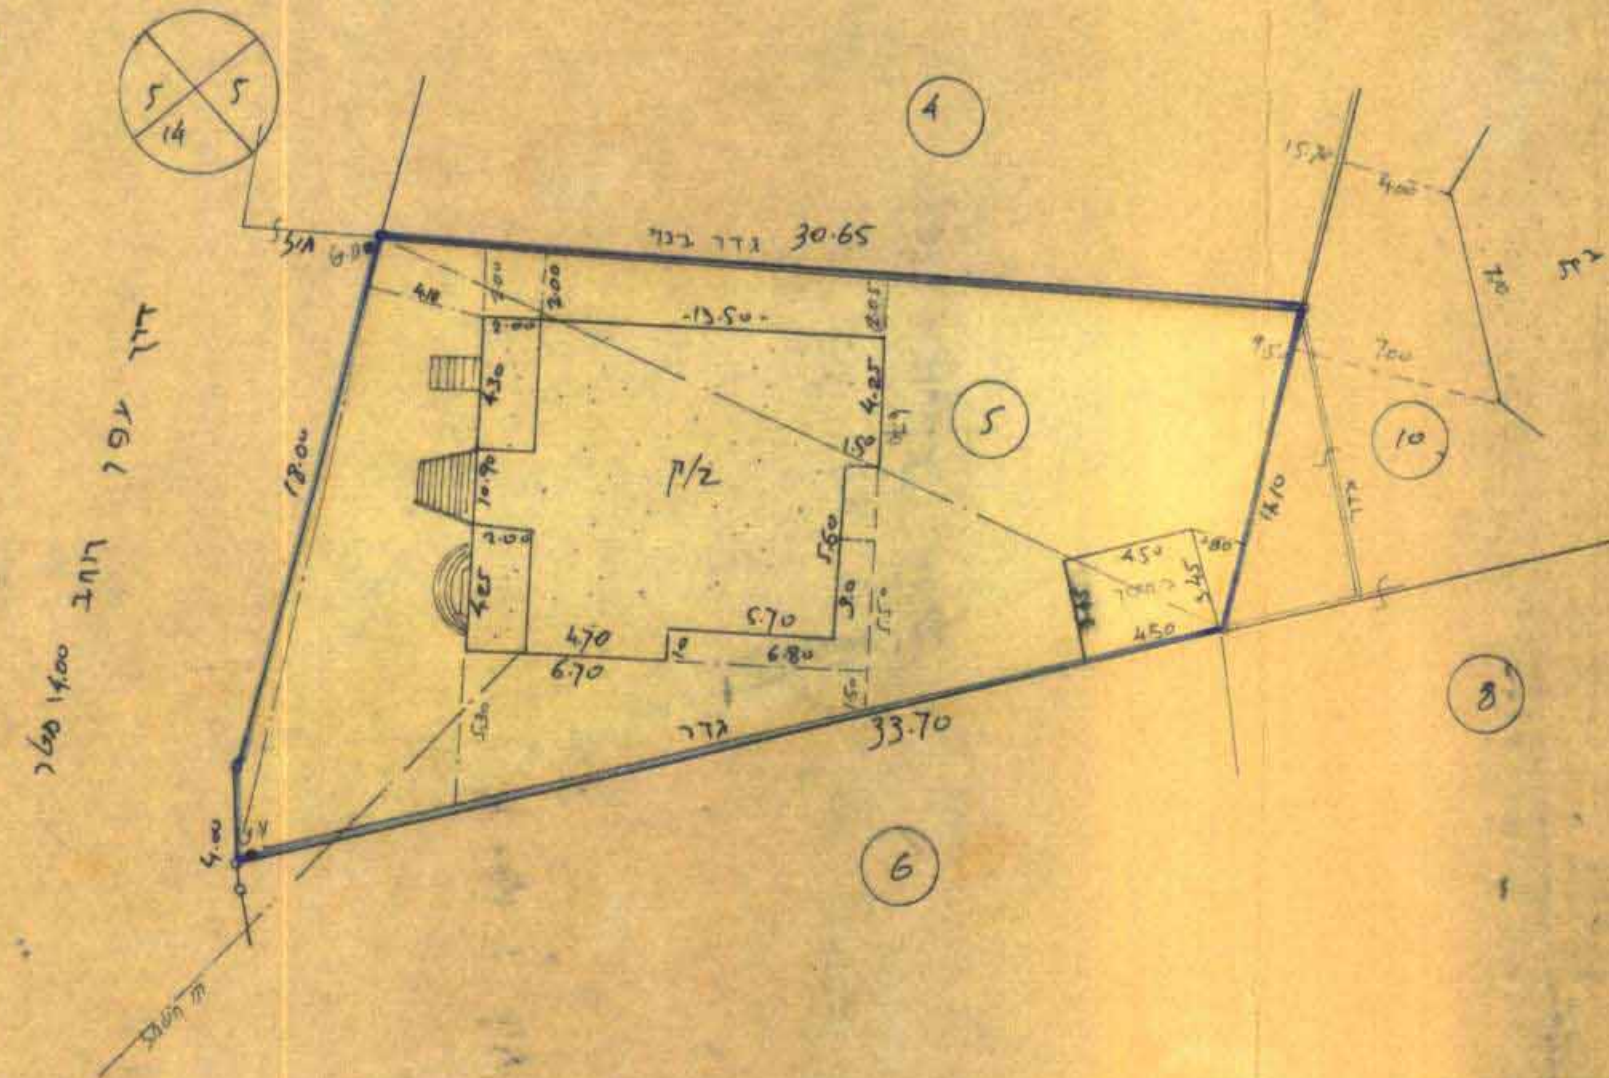

תרשים המגרש ק.מ 1:250

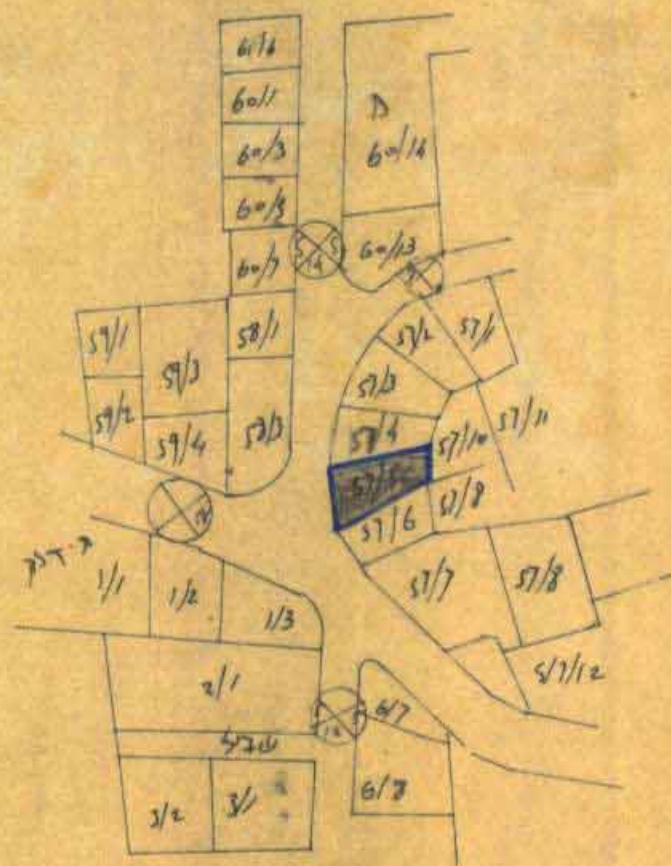

תרשים טב"כ ק.מ 1:2500