


29 DEC 1986

מרחב תכנון מקומי * אל-טייבה

תכנית חם טב/2231

תקון לתכנית מס' מח / 560 + 125 / טב / 2188

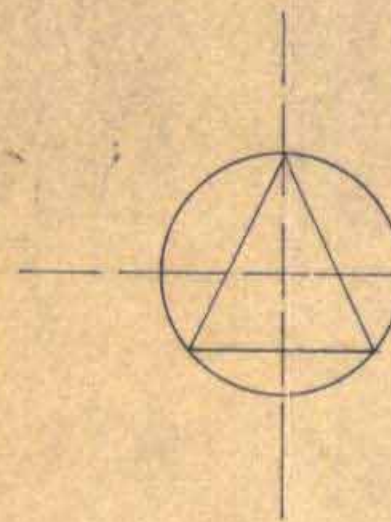

הו"ק התכנון והבניה תשכ"ה - 1965
הועדה המקומית לתכנון ולבניה אל - טייבה
اللجنة المحلية للتخطيط والبناء - الطيبة

תכנית מספר טב/ 2231
הומלצה להפקדה בישיבה מספר 11/85
מיום 5.12.85

יושב ראש הועדה

מחוז המרכז

נפה השרון

כפר טייבה

7842 W11

חלקה 41

מגרת 4

פועל מוסטפה ע. אלקאדר מחמוד עאזם

" " " " "

מחבר ב' יאסין

שטח 525 מ"ר


מקרא

נבול תכנית

מנורים ג


בית קיים

להריסה

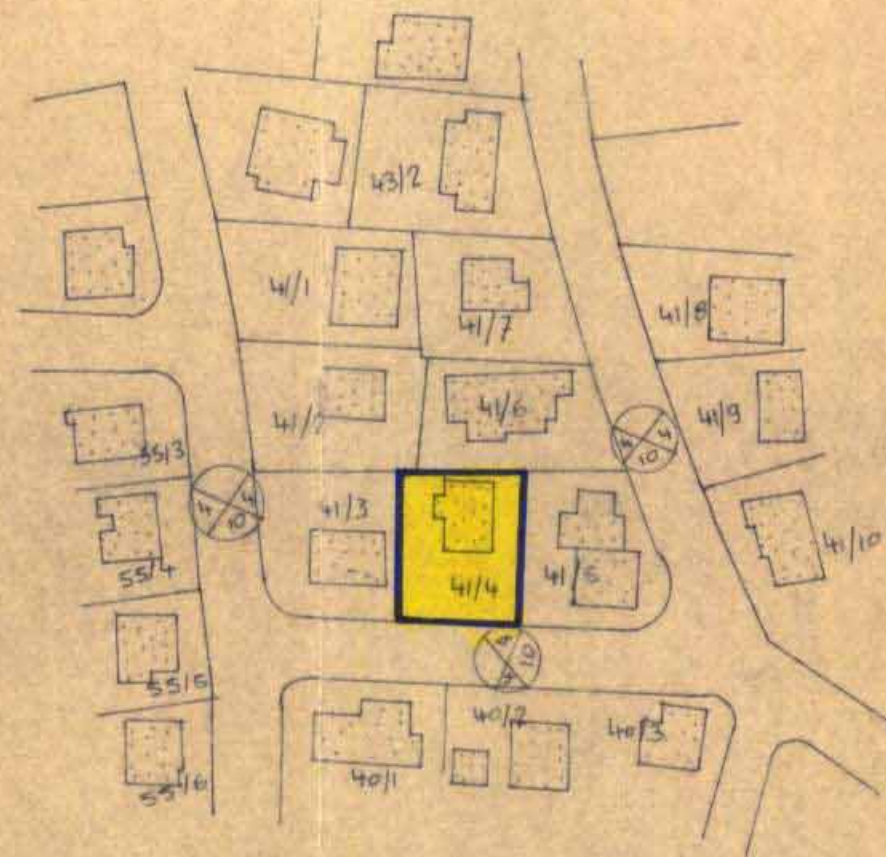

תרשים מצב קיים ק"מ 1:1250

מסד הפנים
חוק התכנון והבניה תשכ"ה-1965
מחוז תל אביב
מחוז תכנון מקומי
התבנית
מס' התכנון 223/כ"א
השטח המיועד
12.1.86
מס' התכנון
לחברת התכנון
מס' התכנון
מס' התכנון

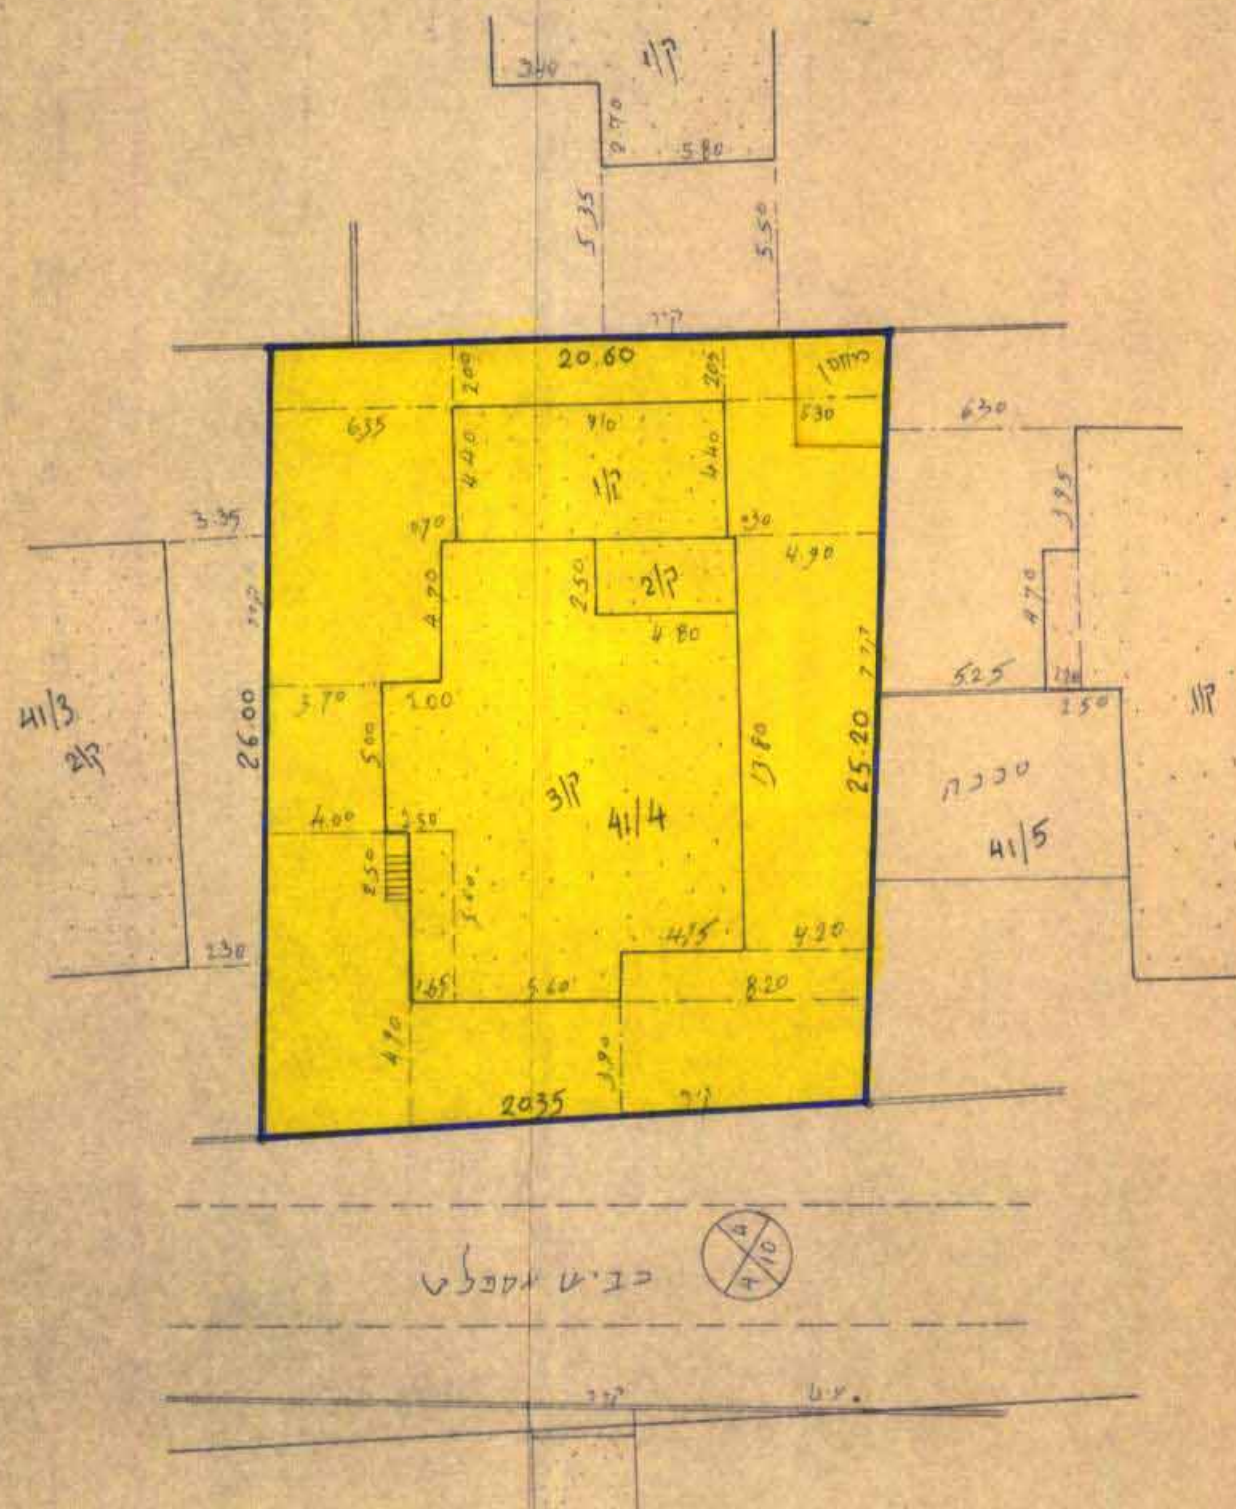

תרשים מצב מוצע 1:250