

גאודע-ניחול ומודע מקרקעין ונדל"ם
אוסט-אשור
שם: אשור לתוכנית ע"י ועדה
חתימה: 86

25.5.83

מרחב תכנון מקומי עמק חפר

תכנית שנוי לתכנית מתאר מס' עח/309
שנוי לתכנית מתאר עח/200/8

משרד הפנים
חוק התכנון והבניה תשכ"ה-1965
מחוז: מרכז
מספר: 309/106
תאריך: 22/4
שם: אשור לתוכנית ע"י ועדה
חתימה: 86

מחוז: המרכז
נפה: השרון

משרד הפנים
חוק התכנון והבניה תשכ"ה-1965
מחוז: מרכז
מספר: 309/106
תאריך: 22/4
שם: אשור לתוכנית ע"י ועדה
חתימה: 86

המקום: ביר א-סיכה

מועצה: מ.אזורית עמק חפר

גוש: 8643

חלקה: 4 חלקה 3 חלקה
הועדה המקומית לתכנון ולבניה עמק חפר
היוזם: מ.א. עמק חפר
נ-אבו גואלה

שטח התכנית: 12,000

עורך התכנית: ז. קעדאן
מהנדס ומודד מוסמך
ג'ת המשולש

ק"מ: 1:2500

טבלת שטחים

אזור	שטח ב דונם	אחוז
מגורים	2,500	20.83%
חקלאי	9,500	79.17%
דרכים	12,000	

חוק התכנון והבניה תשכ"ה-1965
ועדה מקומית לתכנון ולבניה עמק חפר
תכנית מס' 309/106
בשינוי מס' 102.83
הוחלט: להסיר את התכנית
לצד: אשור לתוכנית ע"י ועדה
חתימה: 86

חוק התכנון והבניה תשכ"ה-1965
ועדה מקומית לתכנון ולבניה עמק חפר
תכנית מס' 309/106
בשינוי מס' 102.83
הוחלט: להסיר את התכנית
לצד: אשור לתוכנית ע"י ועדה
חתימה: 86

גבול תכנית:


אזור מגורים בנחלה

אזור חקלאי:


דרך קימת:

דרך מוצעת:

מצב מוצע
1:2500

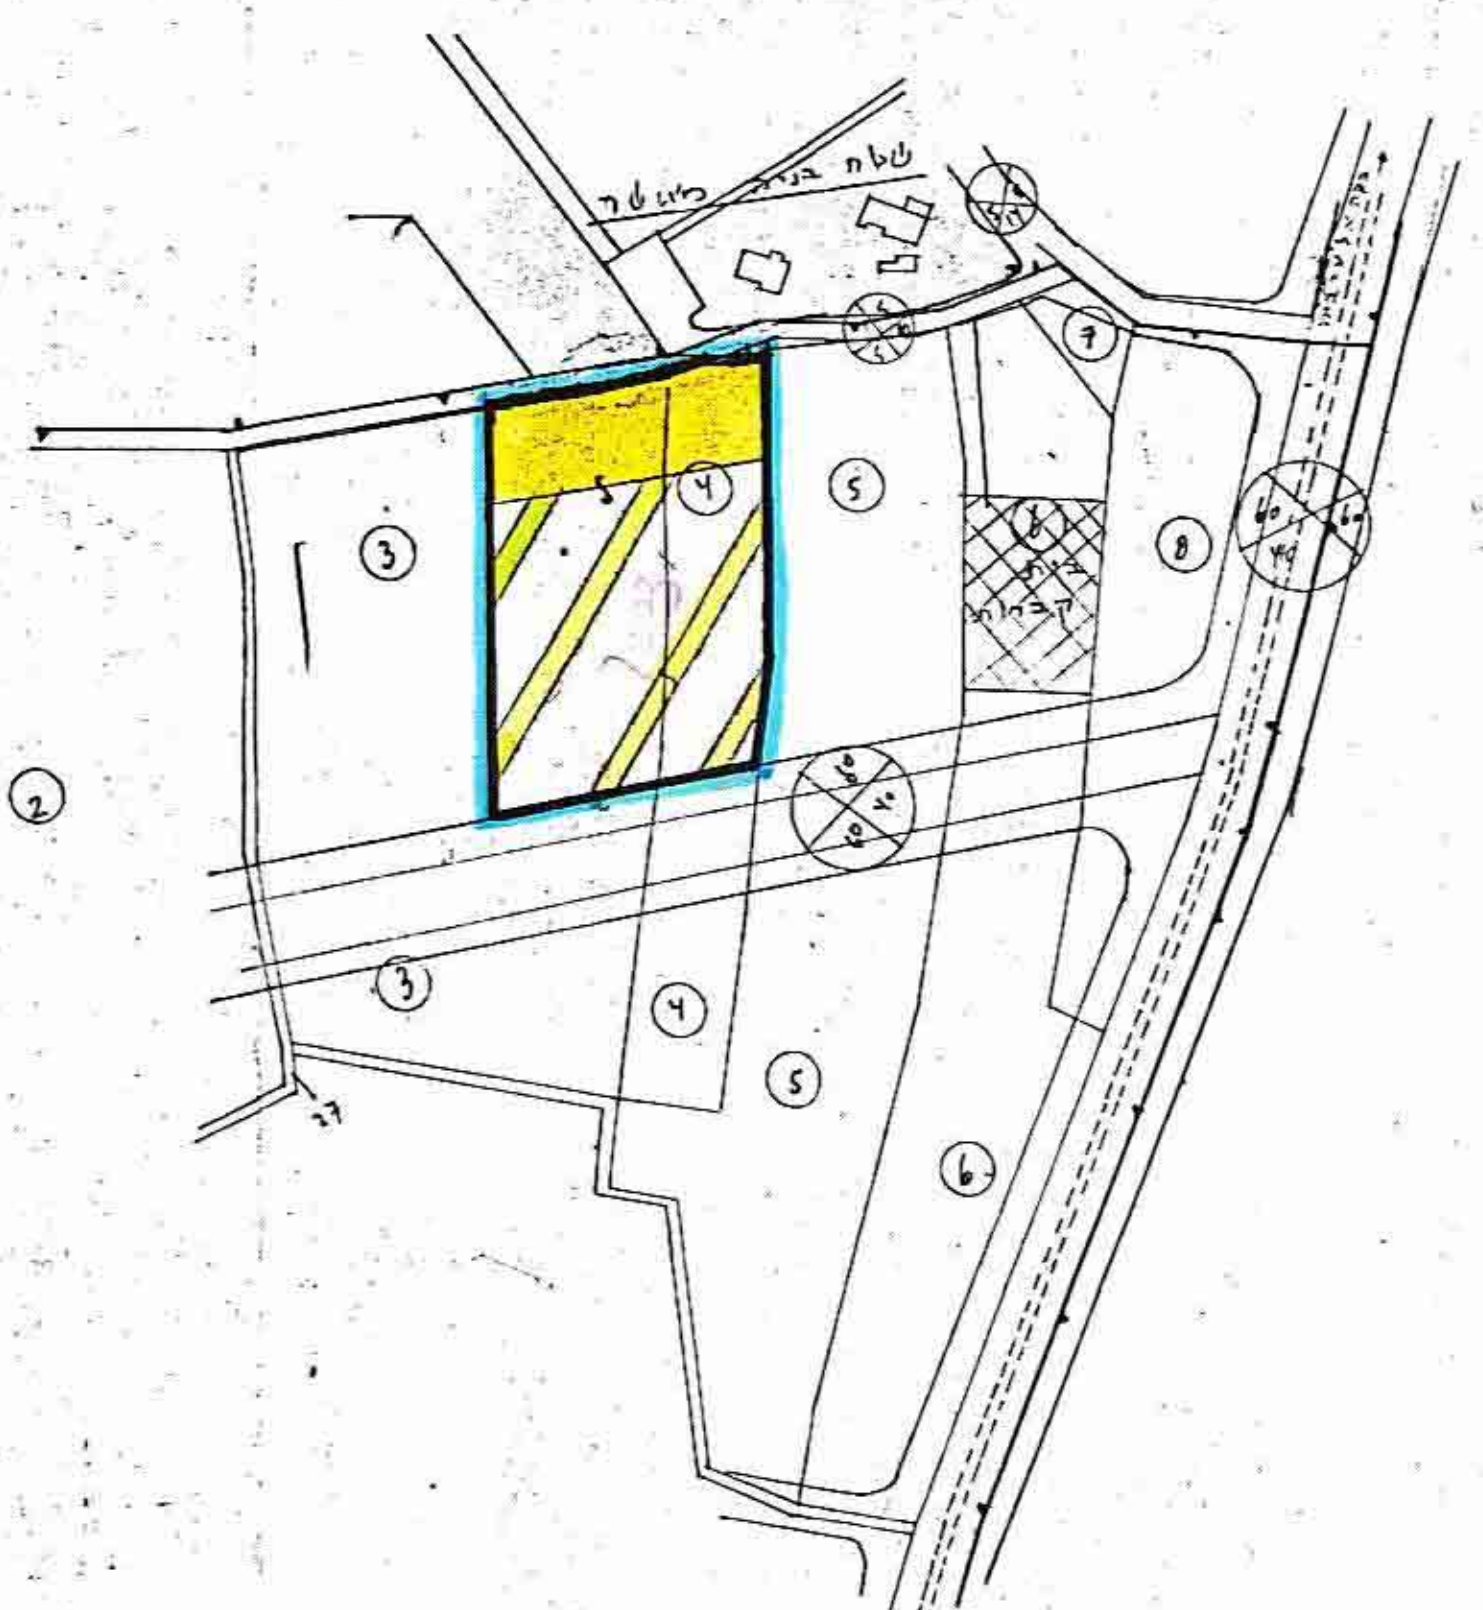

חריטים סביבה
1:2500

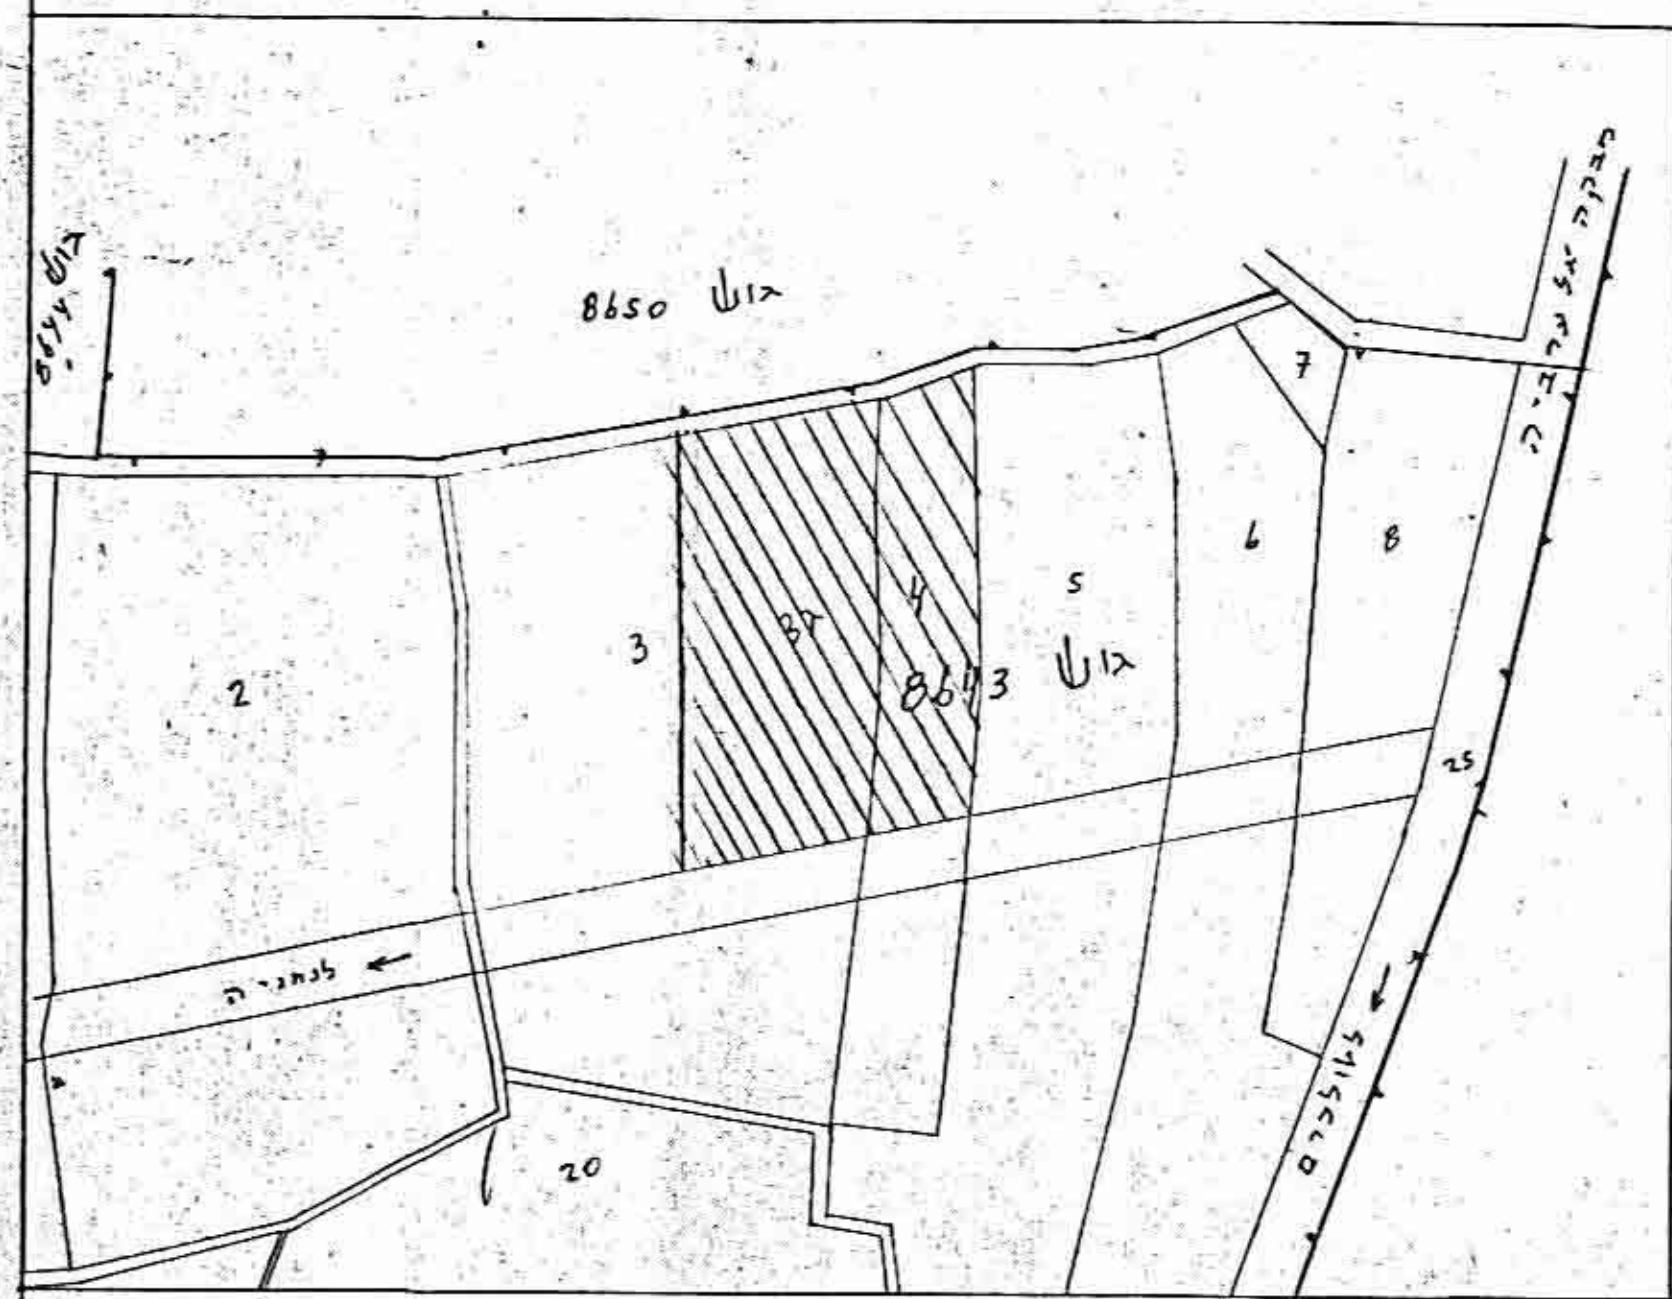

מצב קיים
1:2500

