

מרחב תכנון מקומי אלטייבה

תכנית מס שב 2285

קב: 1:250

- מחוז - המרכז
- נפה - השרון
- כפר - טייבה
- נוש - 7848
- חלקה - 47

מגרשים - 2.1
 שטח - 1.560 ד'
 יוזם התכנית: ע' אלקאדר עדנאן תיים
 המתכנן: אנג' בלאל מסאודה

מקרא

גבול התכנית :

אזור מגורים ג: משרד הפנים
 חוק התכנון והבניה תשכ"ה-1965
 מסח: מארי
 חזית מסודרת קומי מס: 2285
 תועדת המחוקקת בישיבתה ח.
 מיום: 11/187
 חתימת לתת המקי
 סגן יו"ר: ...

קונטור חנויות בקומת קרקע :

קונטור בניה בקומות א, ב, ג :

דרך קיימת :

דרך מצומצמת (מורכבת)


חוק התכנון והבניה תשכ"ה-1965
 תועדת המחוקקת לתכנון ולבניה אלטייבה
 הלג' המל' לתכנון ובניה - א"ת
 תכנית מס שב: 2285
 תועדת המחוקקת להקדמה בישיבת מספר 9187
 מיום: 11/187
 יו"ר: ...

טבלת שטחים מצב קיים

שטחים	אזורים
1100	מגורים ג
0.460	דרך
1560	ספה




תרשים הסביבה קב: 1:2500

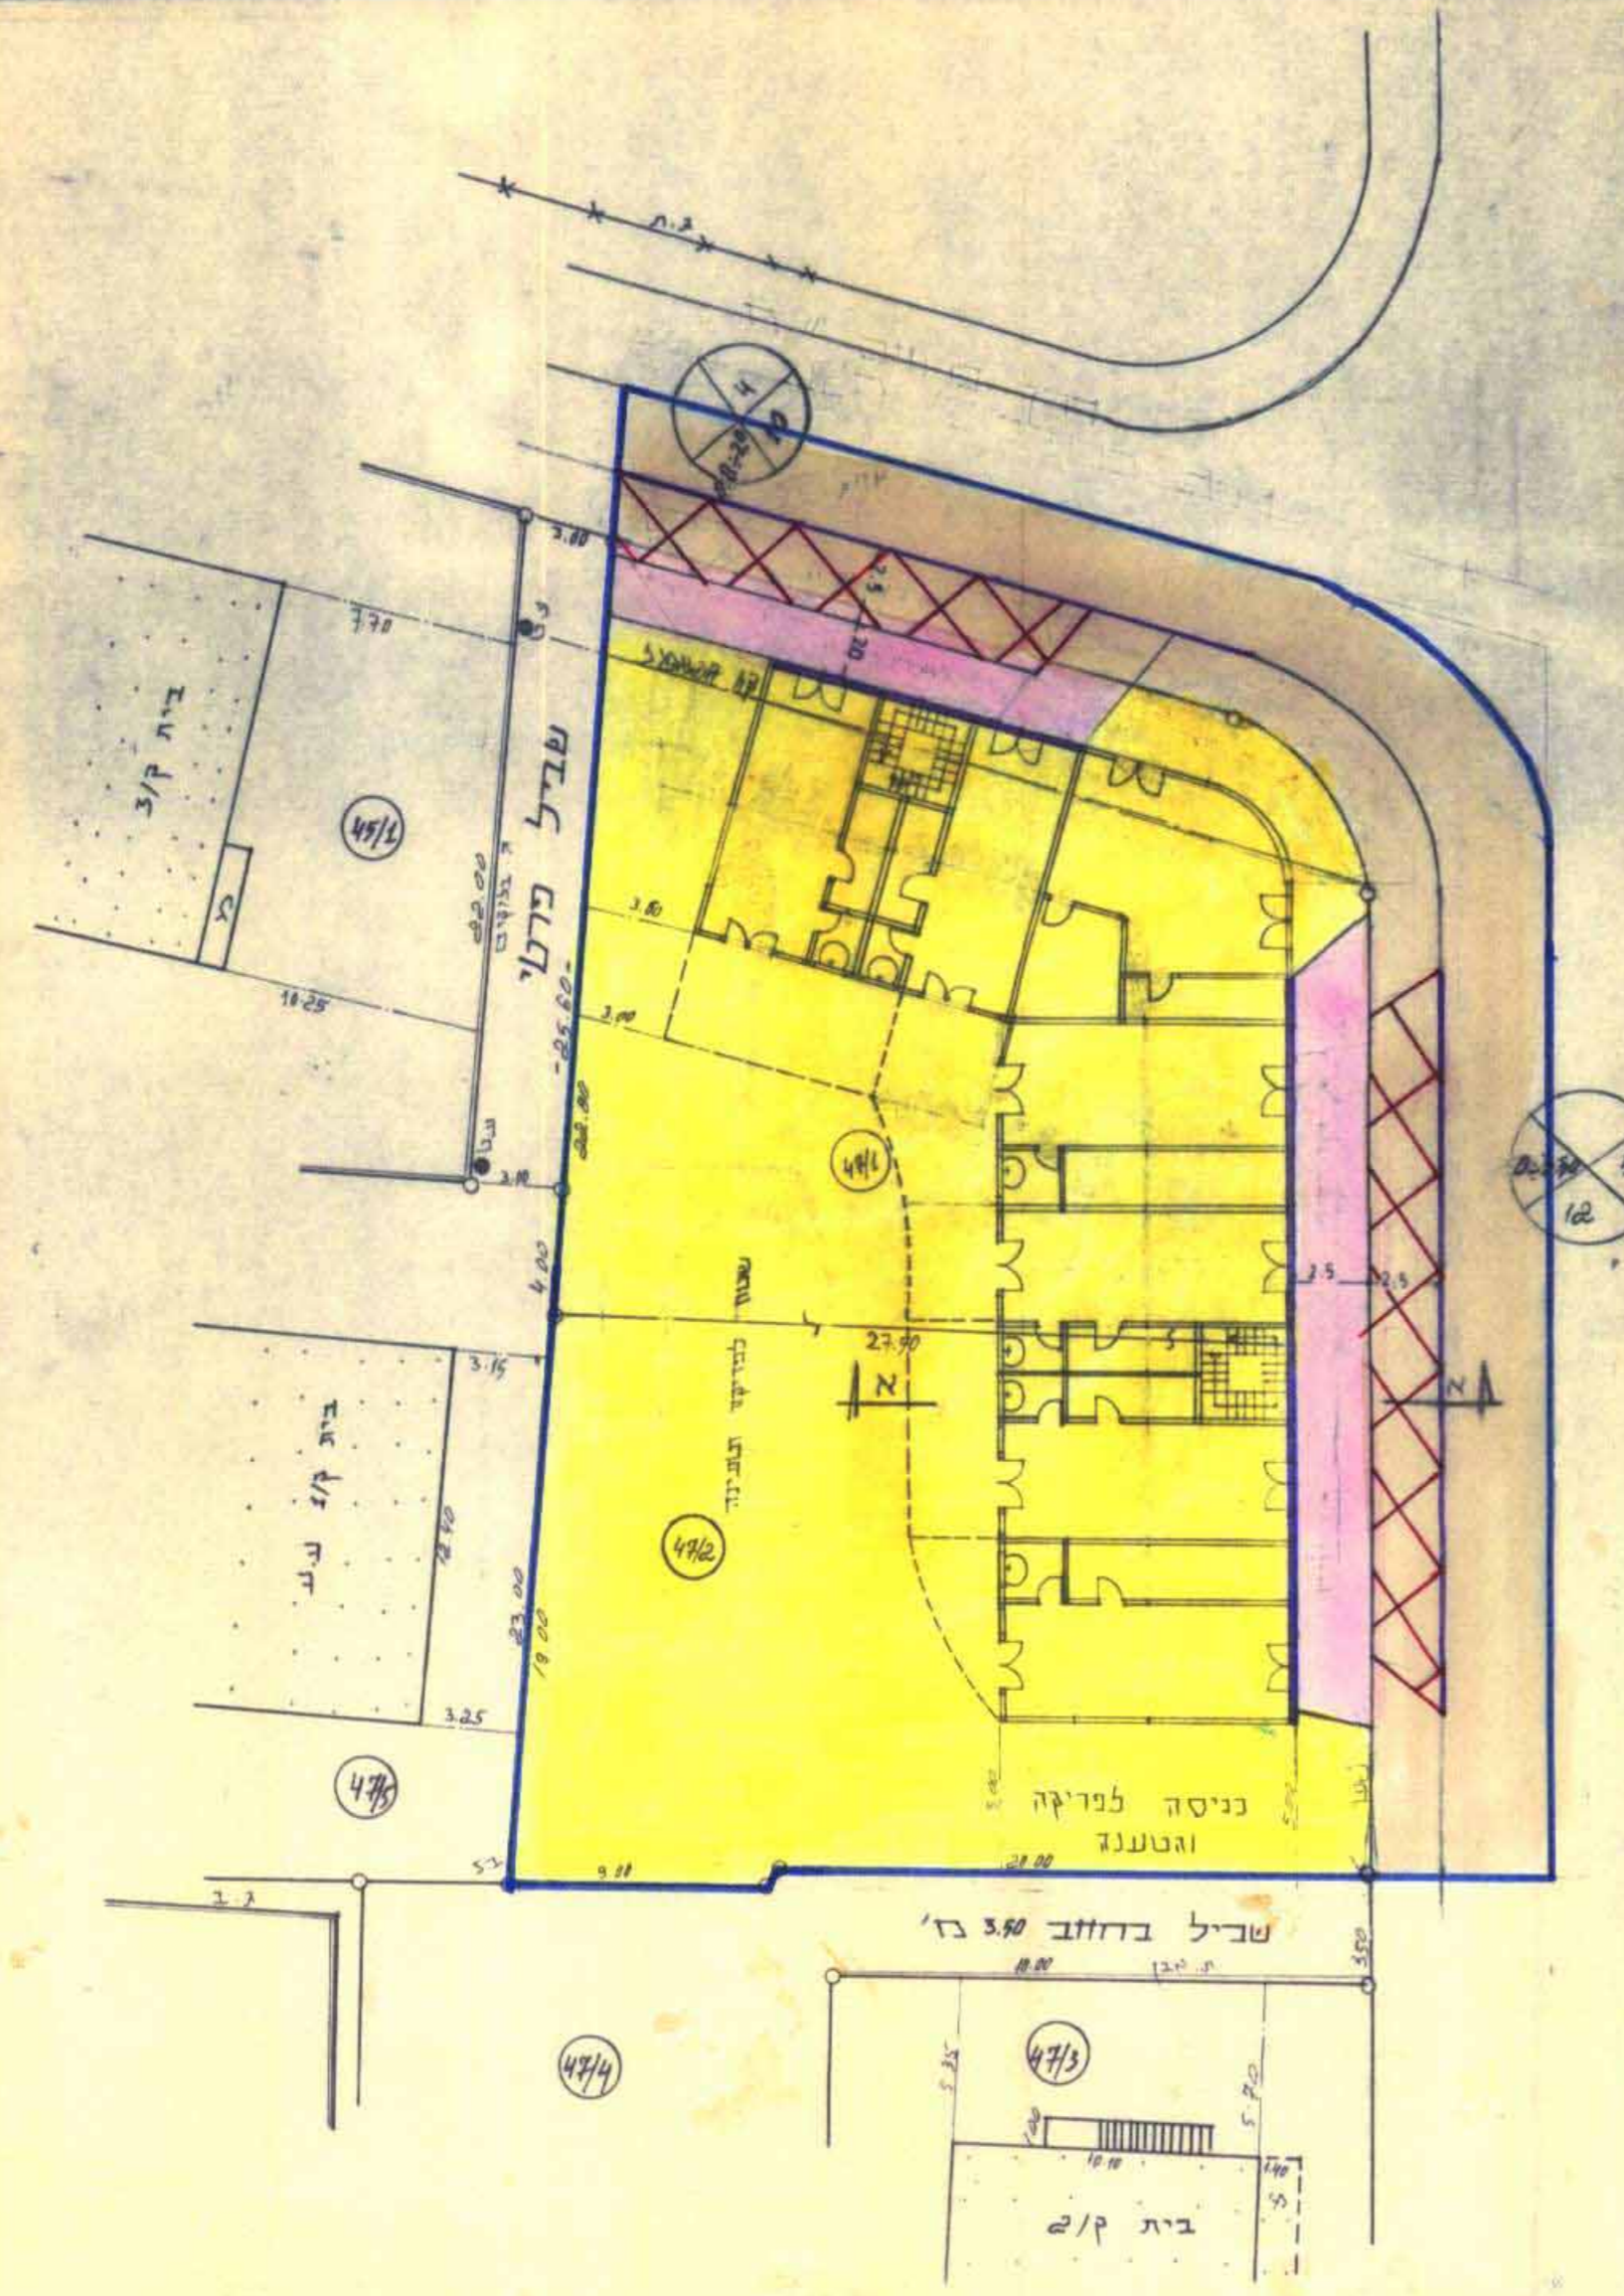

מצב מוצע קב: 1:250

טבלת שטחים מצב מוצע

שטחים	אזורים
0.996	מגורים ג עם חזית מסודרת
0.097	מדרכה
0.100	חניה
0.367	דרך
1.560	סכה

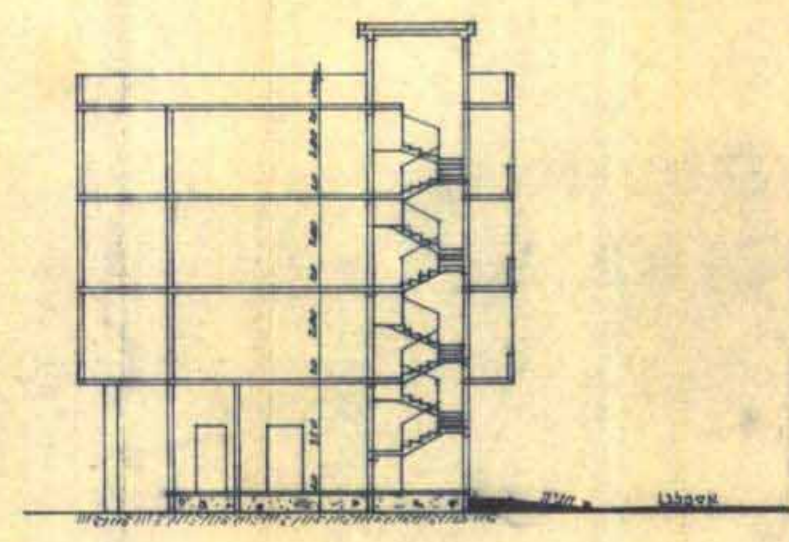

חתך א-א קב: 1:250

27 JAN 1969