

2-12-81

מחוז	המרכז
נפה	השרון
כפר	טיבה
נוש	7846
חלקה	5
מגרש	5/1
שטח	1.202

חוק התכנון והבניה תשכ"ה - 1965
הועדה המקומית לתכנון ולבניה אל-טיבה
اللجنة المحلي لتنظيم البناء - الطيبة
תכנית מספר טב / 2206
המלצה להפקדה בישיבה מספר 4/85
מיום 16.5.85

היווים : מחוזנד ע-אללה ע-אלקהאדר -טיבה

המחבר : ב. יאסין -טיבה

מס' תכנון 23-1288
מס' תכנון 12-10-81

מסוד הפנים
חוק התכנון והבניה תשכ"ה-1965
מרחב תכנון מקומי
תכנית
חוליות המחוזיות בישיבת ה-
הועדה המקומית לתכנון ולבניה אל-טיבה

- מקרא
- נבול תכנית
 - מגורים
 - להריסה
 - בית
 - שביט
 - דרך היסוד
 - דרך חדשה

בעלים:


מגרש	שטח	שם	ח.ו	חתימה
5/1	0.991	מחוזנד ע-אללה ע-אלקהאדר		
5/1		אחמד		

טבלת שטחים

ארצי	סופי	יעוד	שטח ד'
5/1		מגורים חנויות	0.991
5/2		שביל	0.090
5/3		דרך	0.121
5			1.202

טבלת חניה

מחוג	כמות	זרוש מתוכנן
מגורים	6 יח	6
מסחר	37.8 מ"ר	2
סה"כ	-	8

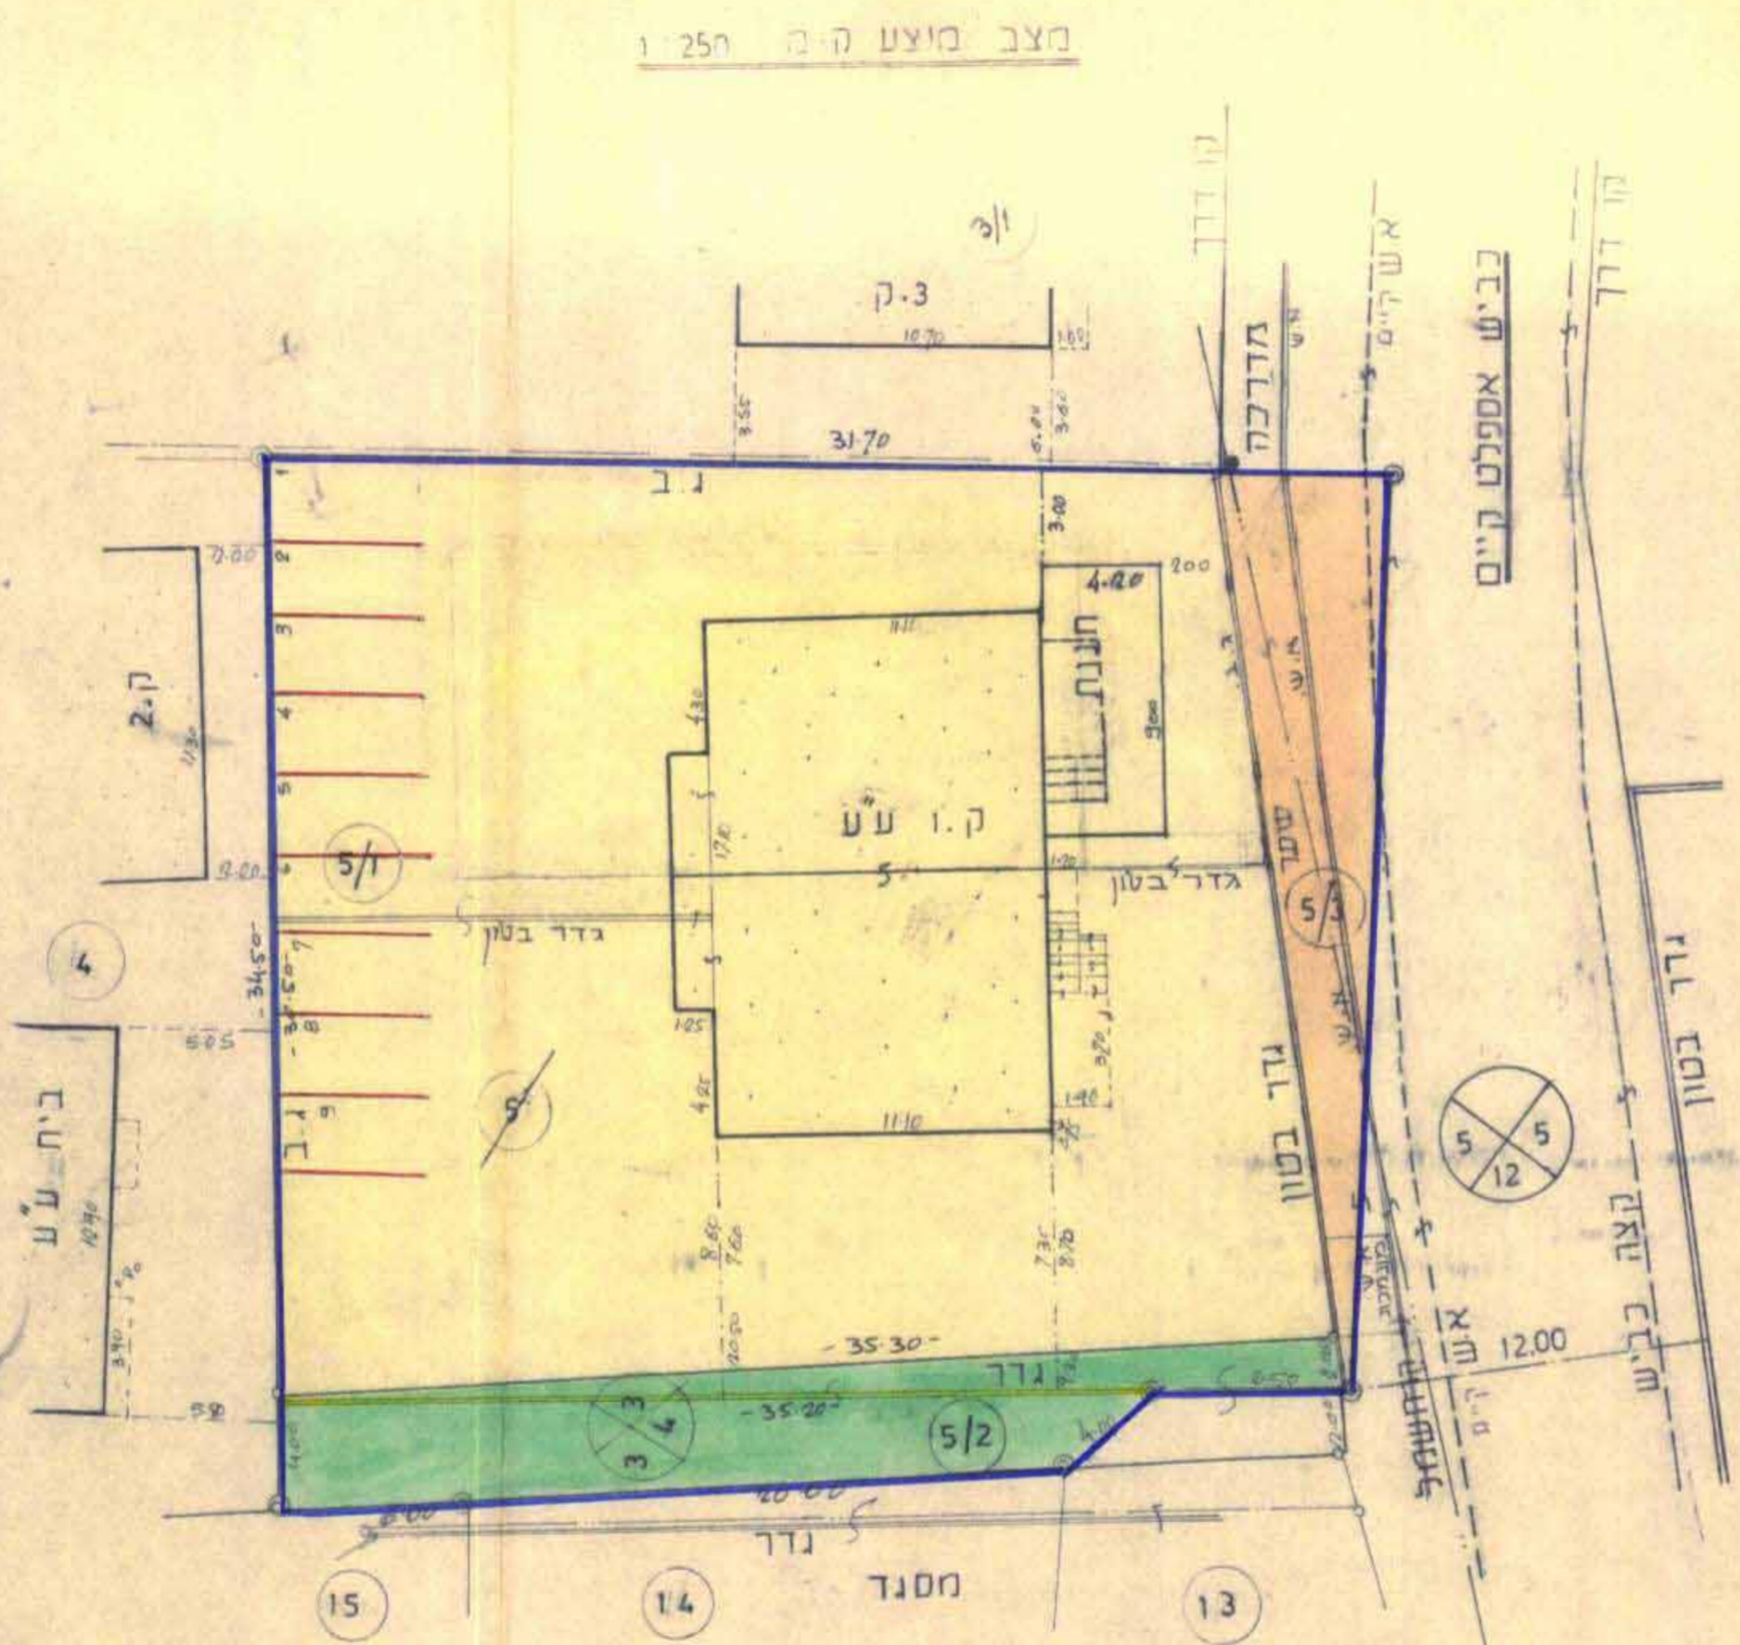

מצב מוצע ק"מ 1:250

תדשים המכיכה מצב הייז

כפי תמ/ 23/560

1:1250

