

שטח תכנון העיר גלילית
תיקון לתכנית בבני ערים מפורסמת מס' 6/472/6

מחוז המרכז
נפה: החובות
כפר: נחלת יהודה ב'
גוש: 6092

חלקות: 194, 195
יוזם ומבצע: מועצה מקומית נחלת יהודה
המתכנן: יעקב של מוביץ
בעל הקרקע: מנהל מקרקעי ישראל
שטח התכנית: 19000 מ"ר

חוק התכנון והבניה תשכ"ה-1965
הועדה המקומית לבניה ולתכנון עיר
הנ"ל

חכיה כ"ז כ"ב/6/67
להפקדה בישיבת כ"ט
סיוט 10.3.67
יגוב ראש הערה

באורים
גבול התכנית
דרכים קיימות
אזור חצי חקלאי
שטח לבנין ציבורי



בסדר הפנים
חוק התכנון והבניה תשכ"ה-1965
מחוז: המרכז
מנהל: מנהל מקרקעי ישראל
מס': 6/472/6
חלוקה: 26
חלוקה לתת חלוקה
לחכית והעברת לעל
יגוב ראש הערה

התימת בעל הקרקע:

התימת היוזם והמבצע:

יעקב שלמוביץ
MR. JACOB SHLAMOVIITZ

תאריך: 1.10.65
חוק: 8.7.67

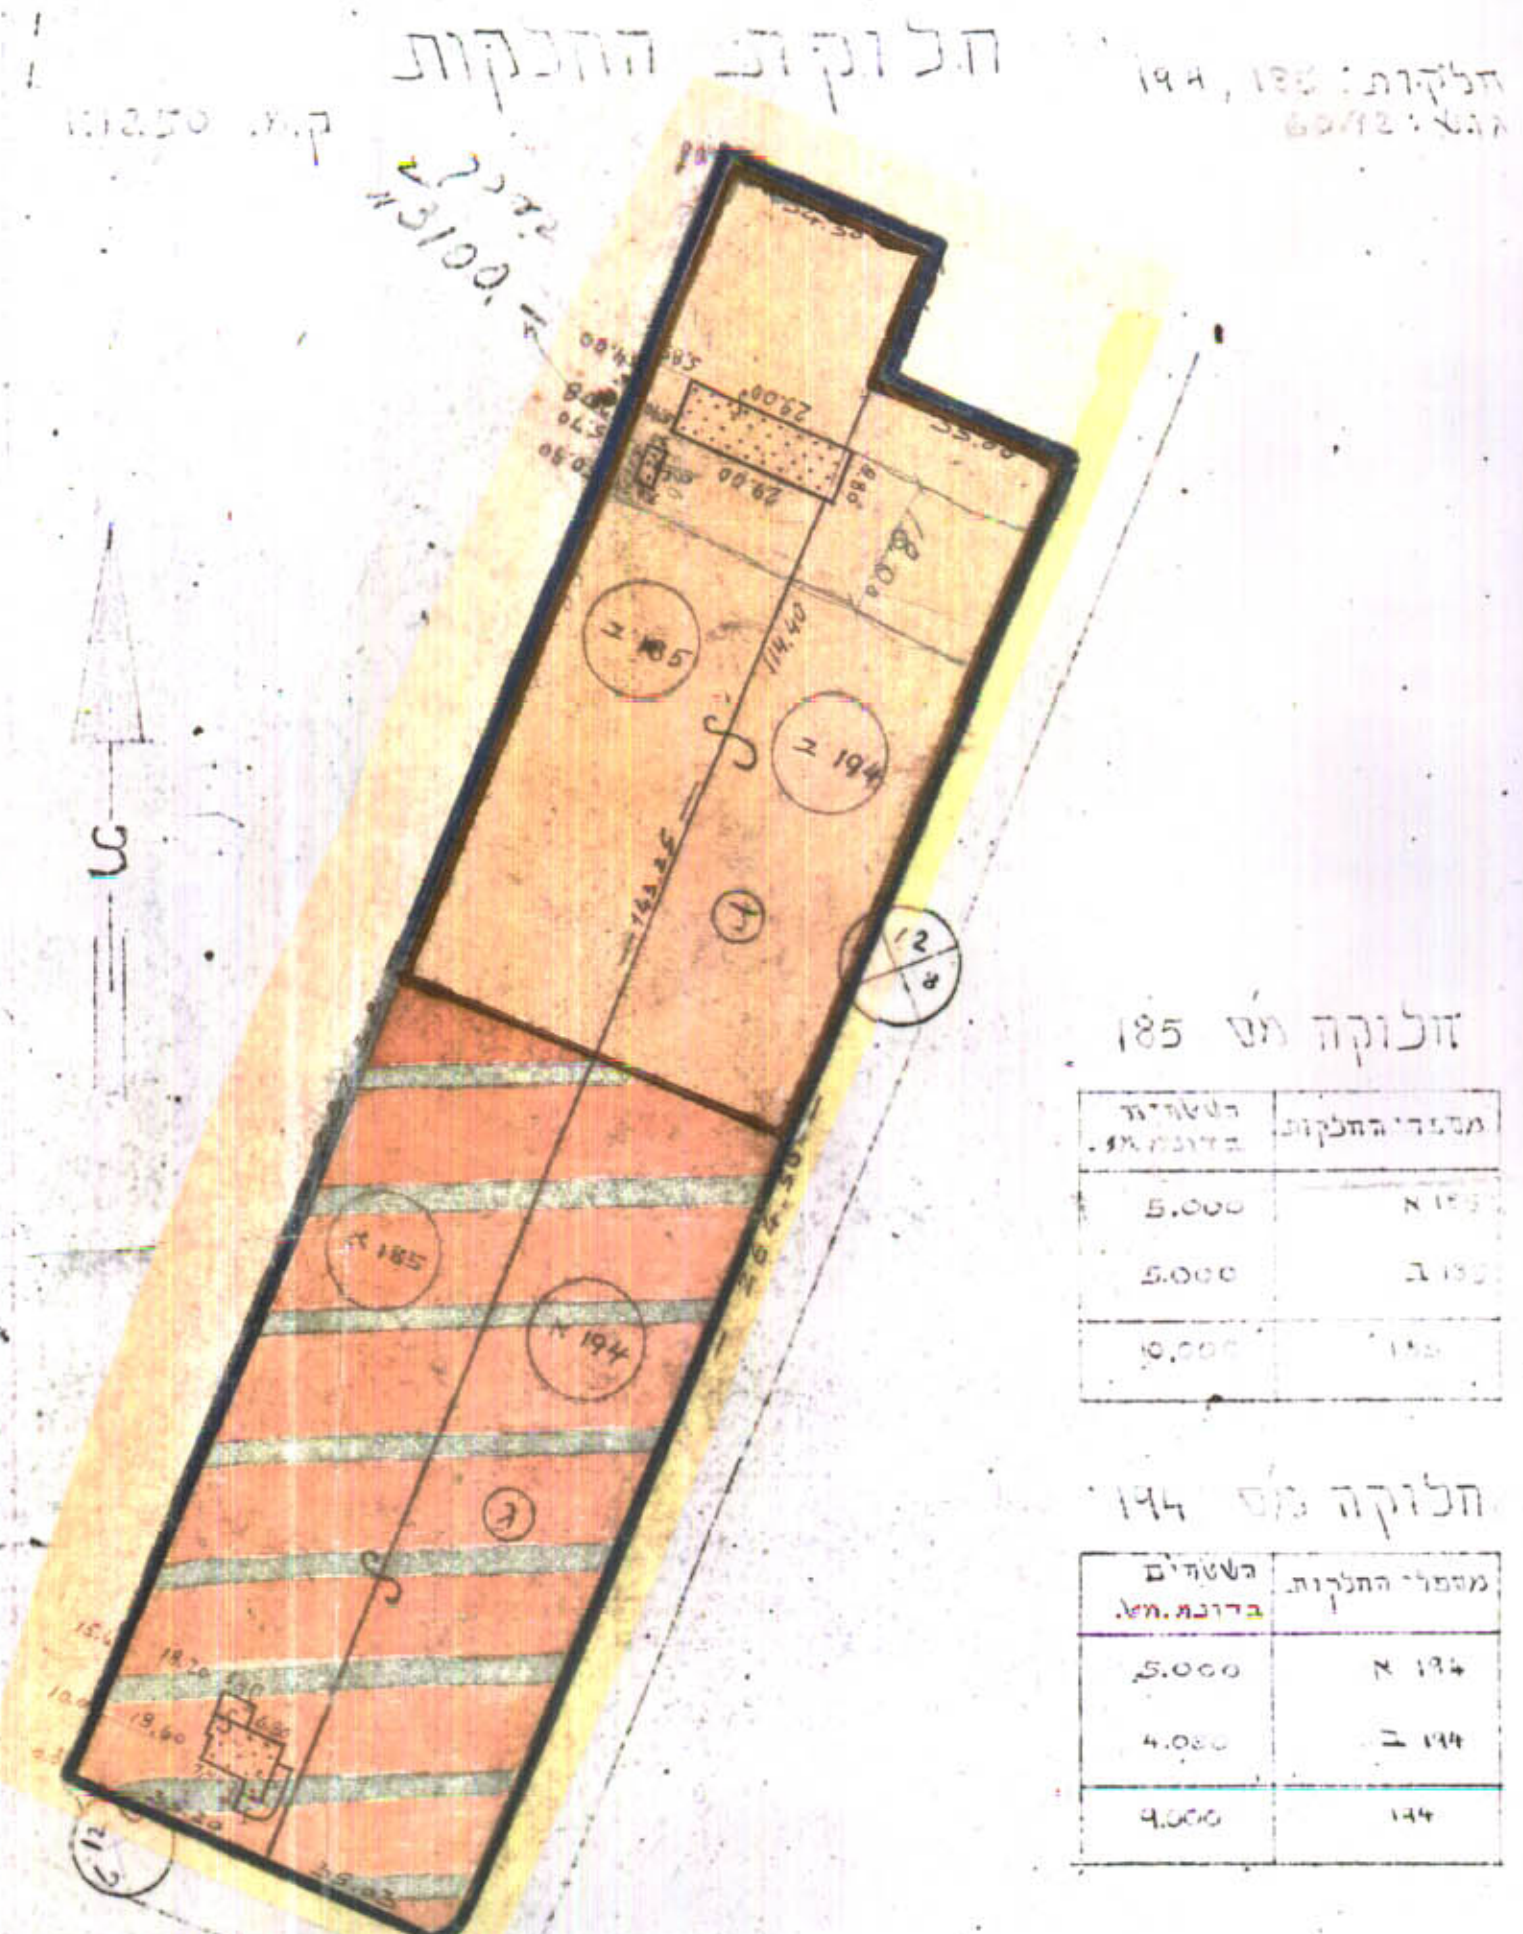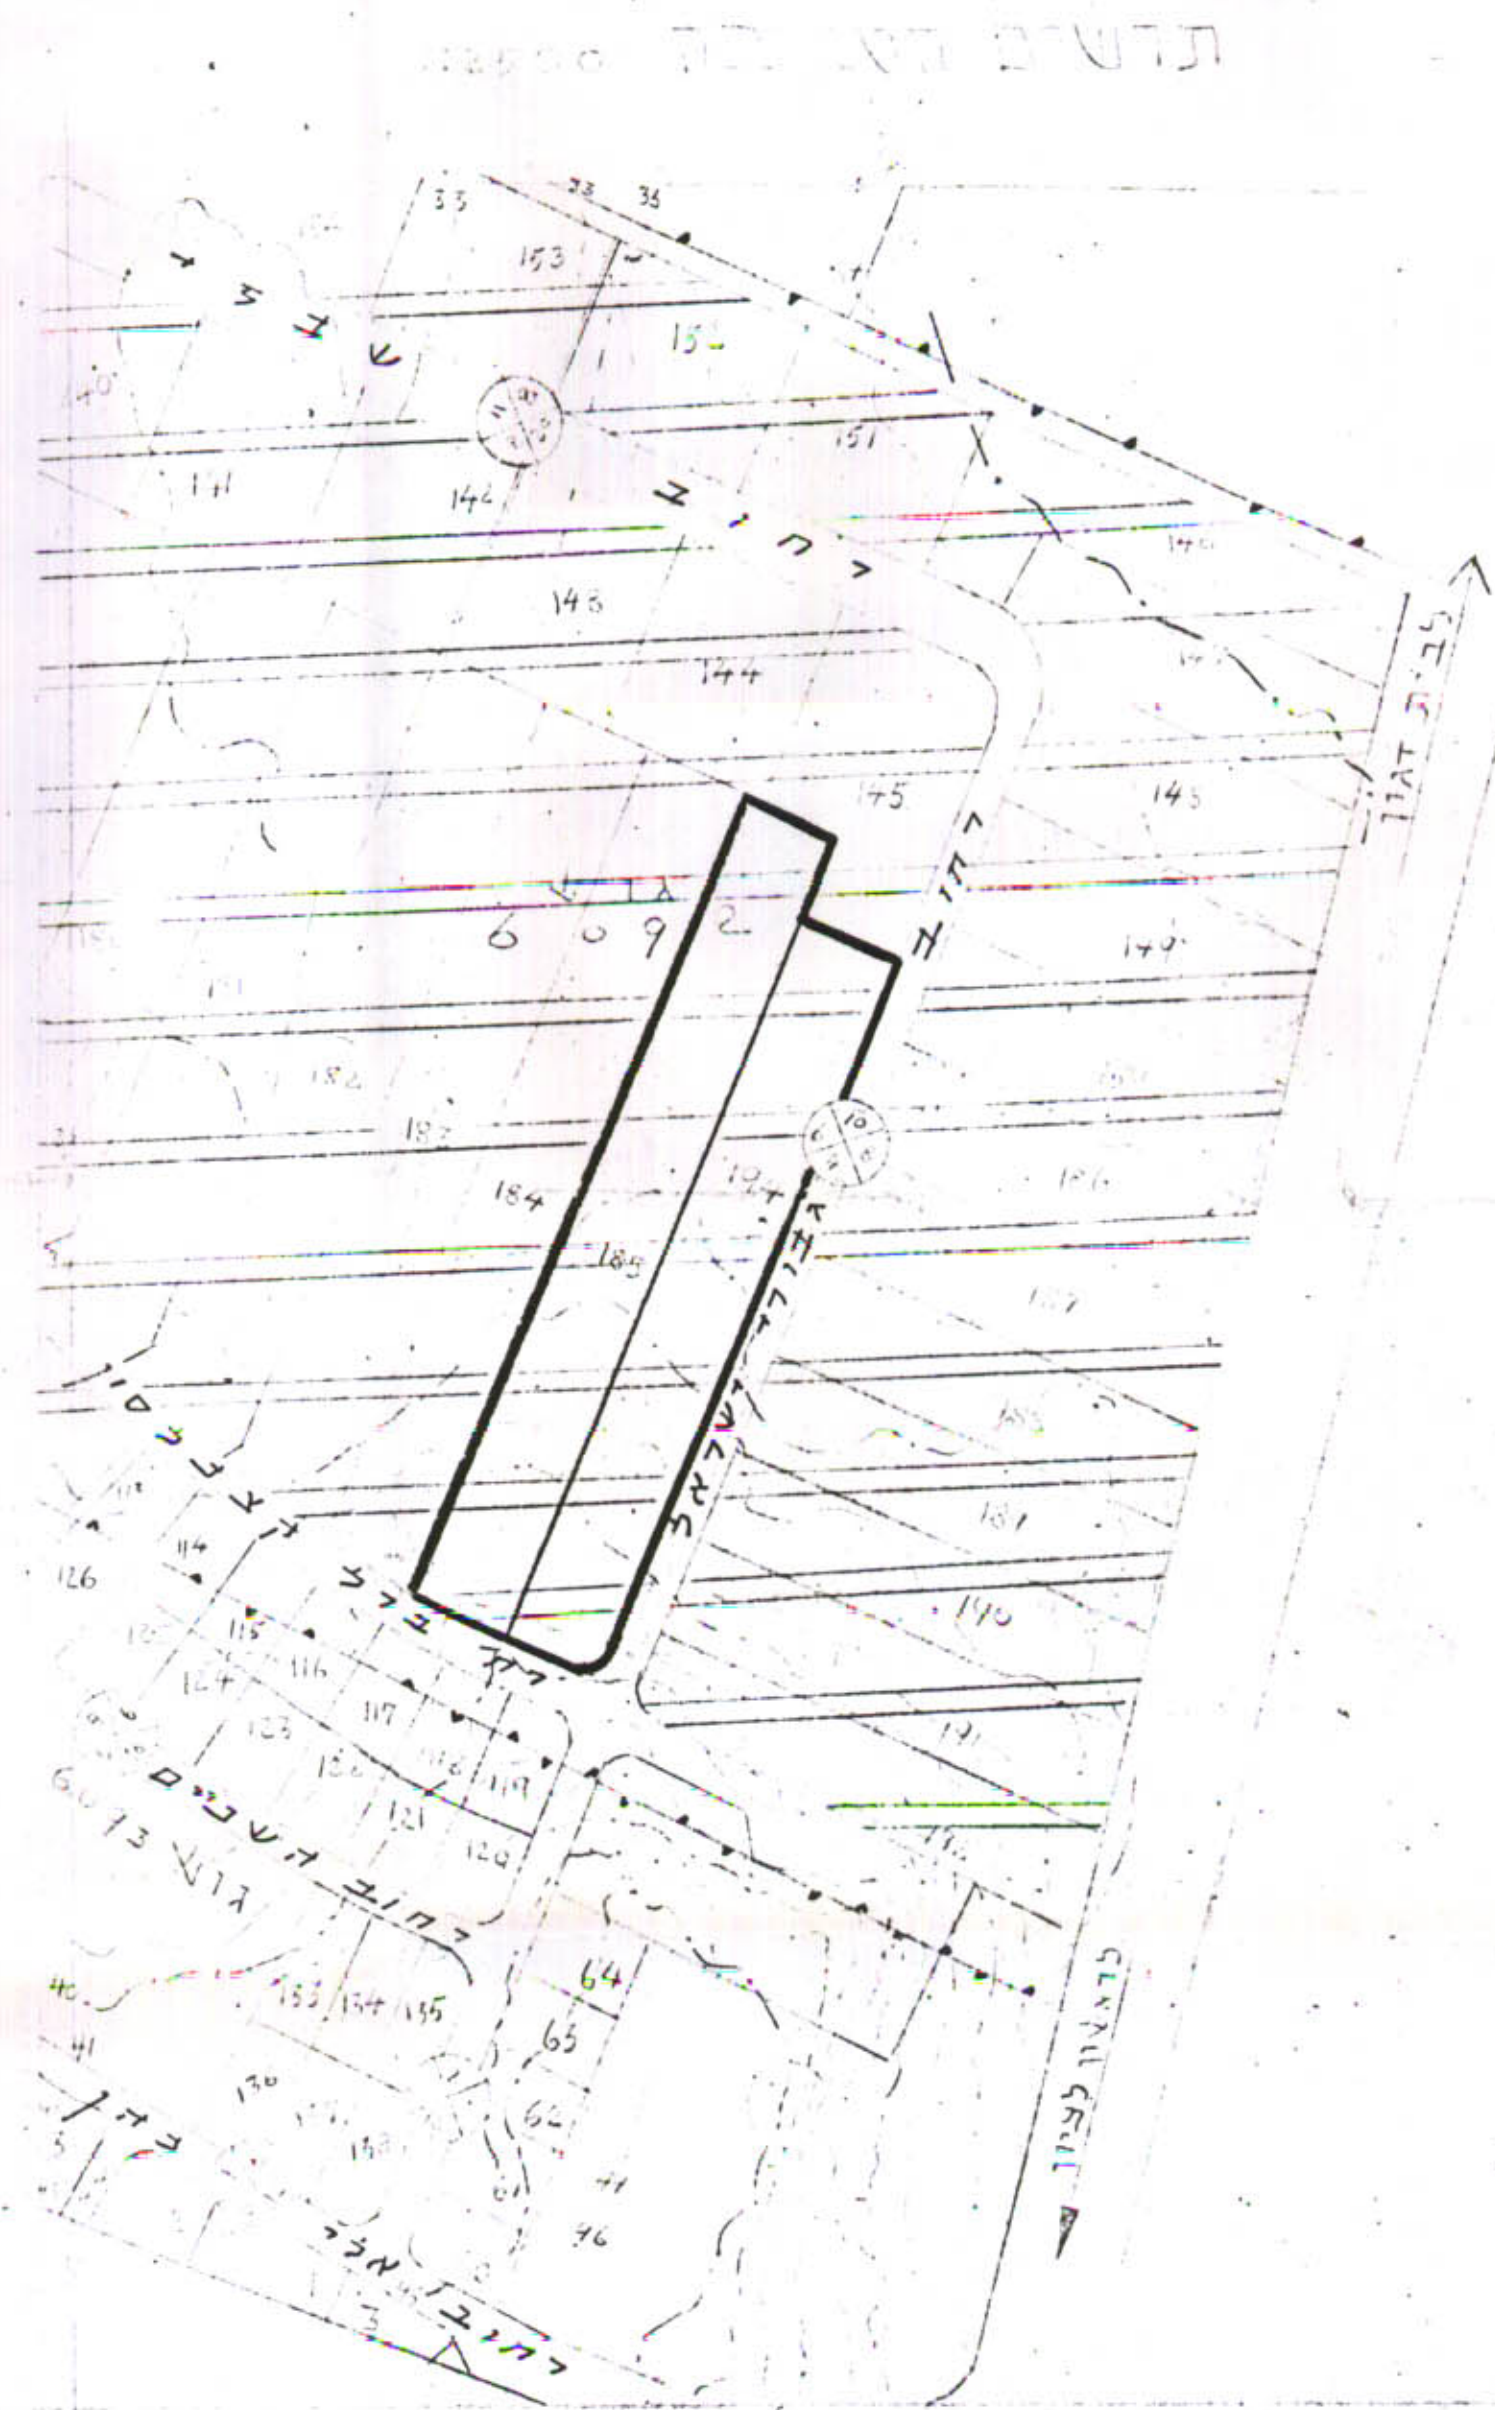

חלוקה מס' 185

מספר החלקה	השטח במ"מ
185	5.000
194	5.000
195	5.000

חלוקה מס' 194

מספר החלקה	השטח במ"מ
194	5.000
195	4.000
196	4.000

אחוז

מספר החלקה	השטח במ"מ
185	5.000
194	5.000
195	10.000

אחוז

מספר החלקה	השטח במ"מ
185	5.000
194	4.000
195	9.000