



24/1/7/37
1 מחלקה
(2417 א)

17-7-83

מרחב תכנון מקומי שרוניים
תכנית מפורטת מס/ה/א-7-1/24

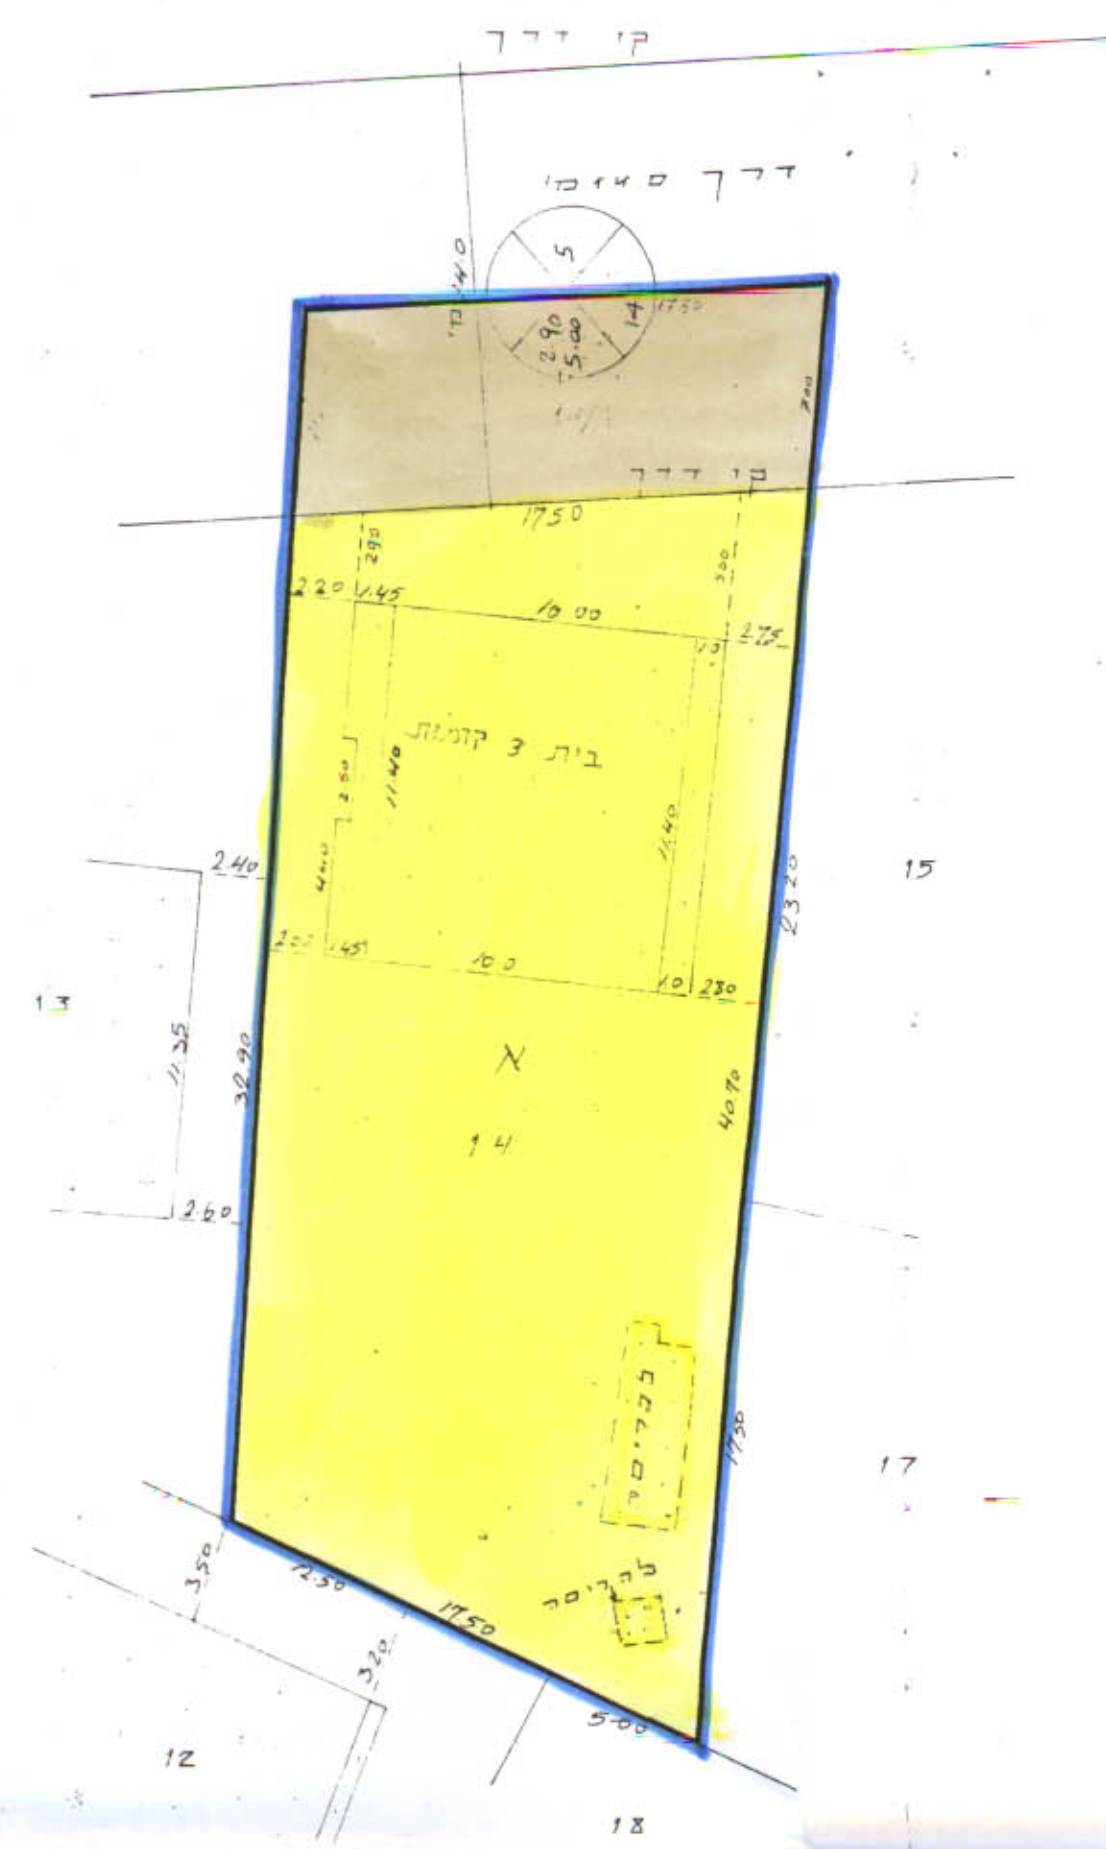

מס	שטח	בעלים
14	0.610	חמדאן עזאוי
14/1	0.122	דרך
סה"כ	0.732	

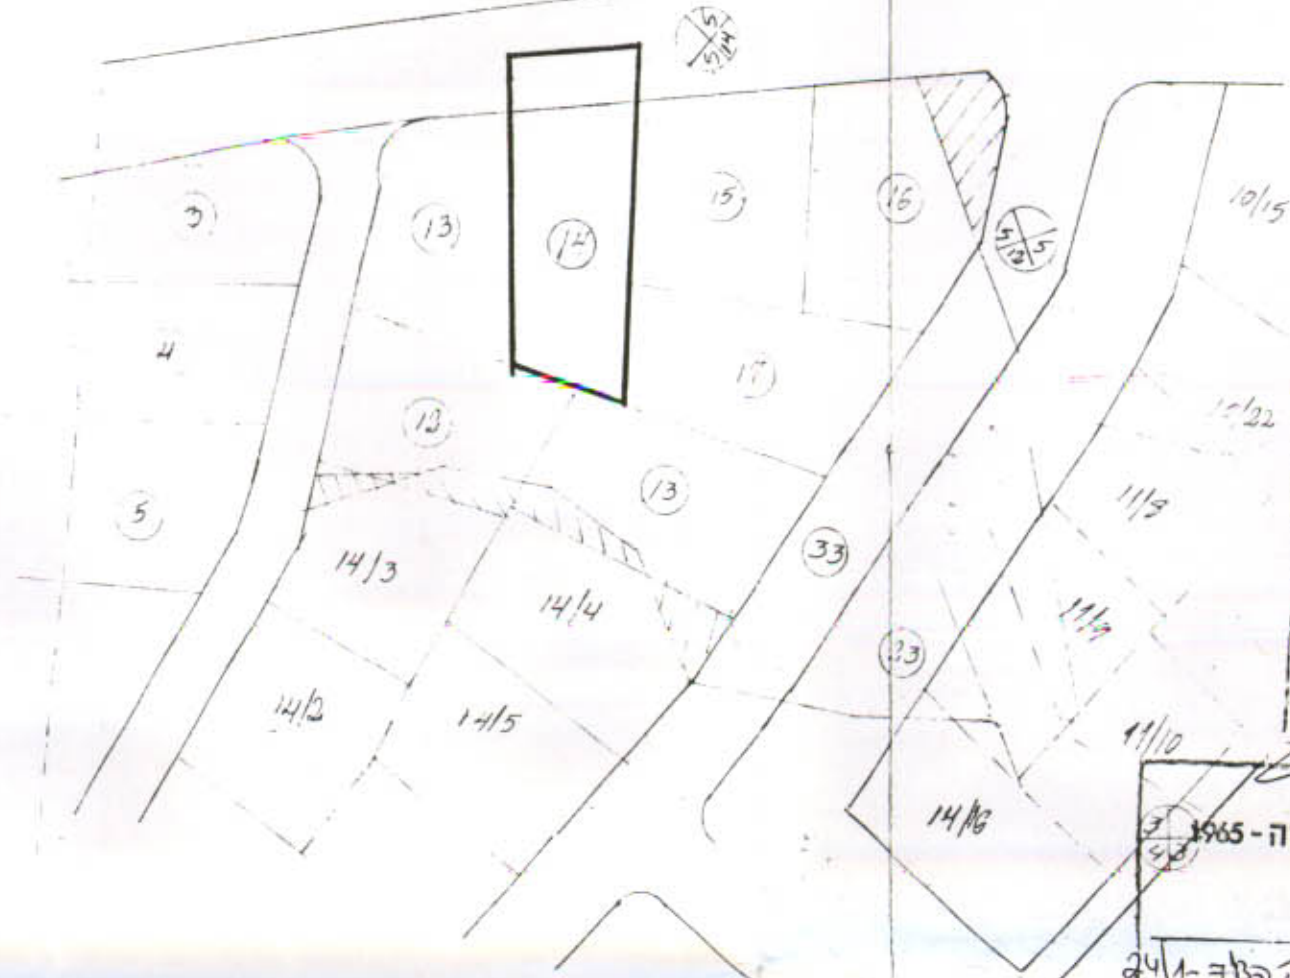

תרשים מדרג כואב חדש קב 1:250

תרשים סביבה קב 1:250
לפי מס/יבס אק 415

- מחוז המרכז
- נפה השרון
- כפר קלנסווה
- גוש 7862
- חלקה 22 + 23 (3) (1)
- מגרש 14
- שטח 0.732 ד
- בעל הקרקע חמדאן עזאוי
- המתכנן עקל מנסור
- קנה מידה 1:250
- מקרא

חוק התכנון והבניה, תשכ"ה - 1965
חוקה המקומית לתכנון ובניה - שרוניים/עמון השרון
תקנת מסורת / מס' 24/1-7/37
תאריך תיקון מס' 1/82/83 תאריך 17.4.82
הוציא לפועל: מנכ"ל משרד המבנה והתכנון
משרד המבנה והתכנון

משרד המבנה והתכנון
חוק התכנון והבניה תשכ"ה - 1965
מחוז ארץ ישראל
מרחב תכנון מקומי שרוניים
תכנית מס/ה/א-7-1/24
התאריך: 22.6.83
למען התכנון לעיל
סגן מנהל כלי התכנון יוסב רגיש הועדה

- גבול תכנית
- דרך קיימת
- מגורים ג
- בית קיים
- להריסה

נכדו זמנו להשגת
התקנת הועדה התכנונית/מס' 22.6.83
תאריך 17.83
מנכ"ל המשרד