

2/665/26
2 מחלק 2

משרד הפנים
מלח מינוח
21-02-1991
נתקבל


מרחב תכנון מקומי אל טייבה
תכנית טב / 2/665
שנוי לתכנית מח/5/562ב + טב/2006

اللجنة المحلية للتخطيط والبناء - الطيبة
חוק התכנון והבניה תשכ"א - 1965
הועדה המקומית לתכנון ולבניה אל-טייבה
תכנית מס' טב/ 2/665
הומלצה להפקדה בישיבה מס' 5/90
מיום 13/6/91
ימנהגס הועדה

מחוז
נפה
נוש
חלקה
מנדש
היוזם
המחב
שטח התכנית
ק.מ.

משרד הפנים מחוז תמנזה
חוק התכנון והבניה תשכ"א - 1965
אישור תכנית מס. 2/665/26
התכנית מאשרת מכח
סעיף 208 (ג) לחוק
יו"ר מועדה

מקראה
גבול התכנית
אזור מנורים נ
שביל
דרך קיים
בית קיים

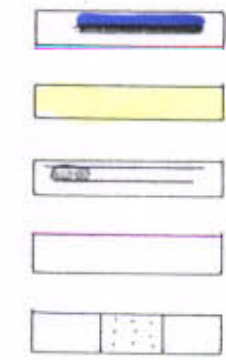

נבדק וניתן להסמך לאשר
תחילת זמנית
תאריך

1. טבלת שטחים מצב קיים


מס' מנדש	מס' ד'	האזורים
8/3	0.650	מנורים נ
8/4	0.096	שביל
7/ב	0.046	שביל
9/2	0.727	מנורים נ
6/4	0.498	מנורים נ
סה	2.017	

2. טבלת שטחים מצב מוצע

מס' מנדש	מס' ד'	האזורים
8/3A	0.746	מנורים נ
9/2A	0.750	"
6/4A	0.521	"
סה	2.017	



תרשי מצב מוצע ק.מ. 1:1250

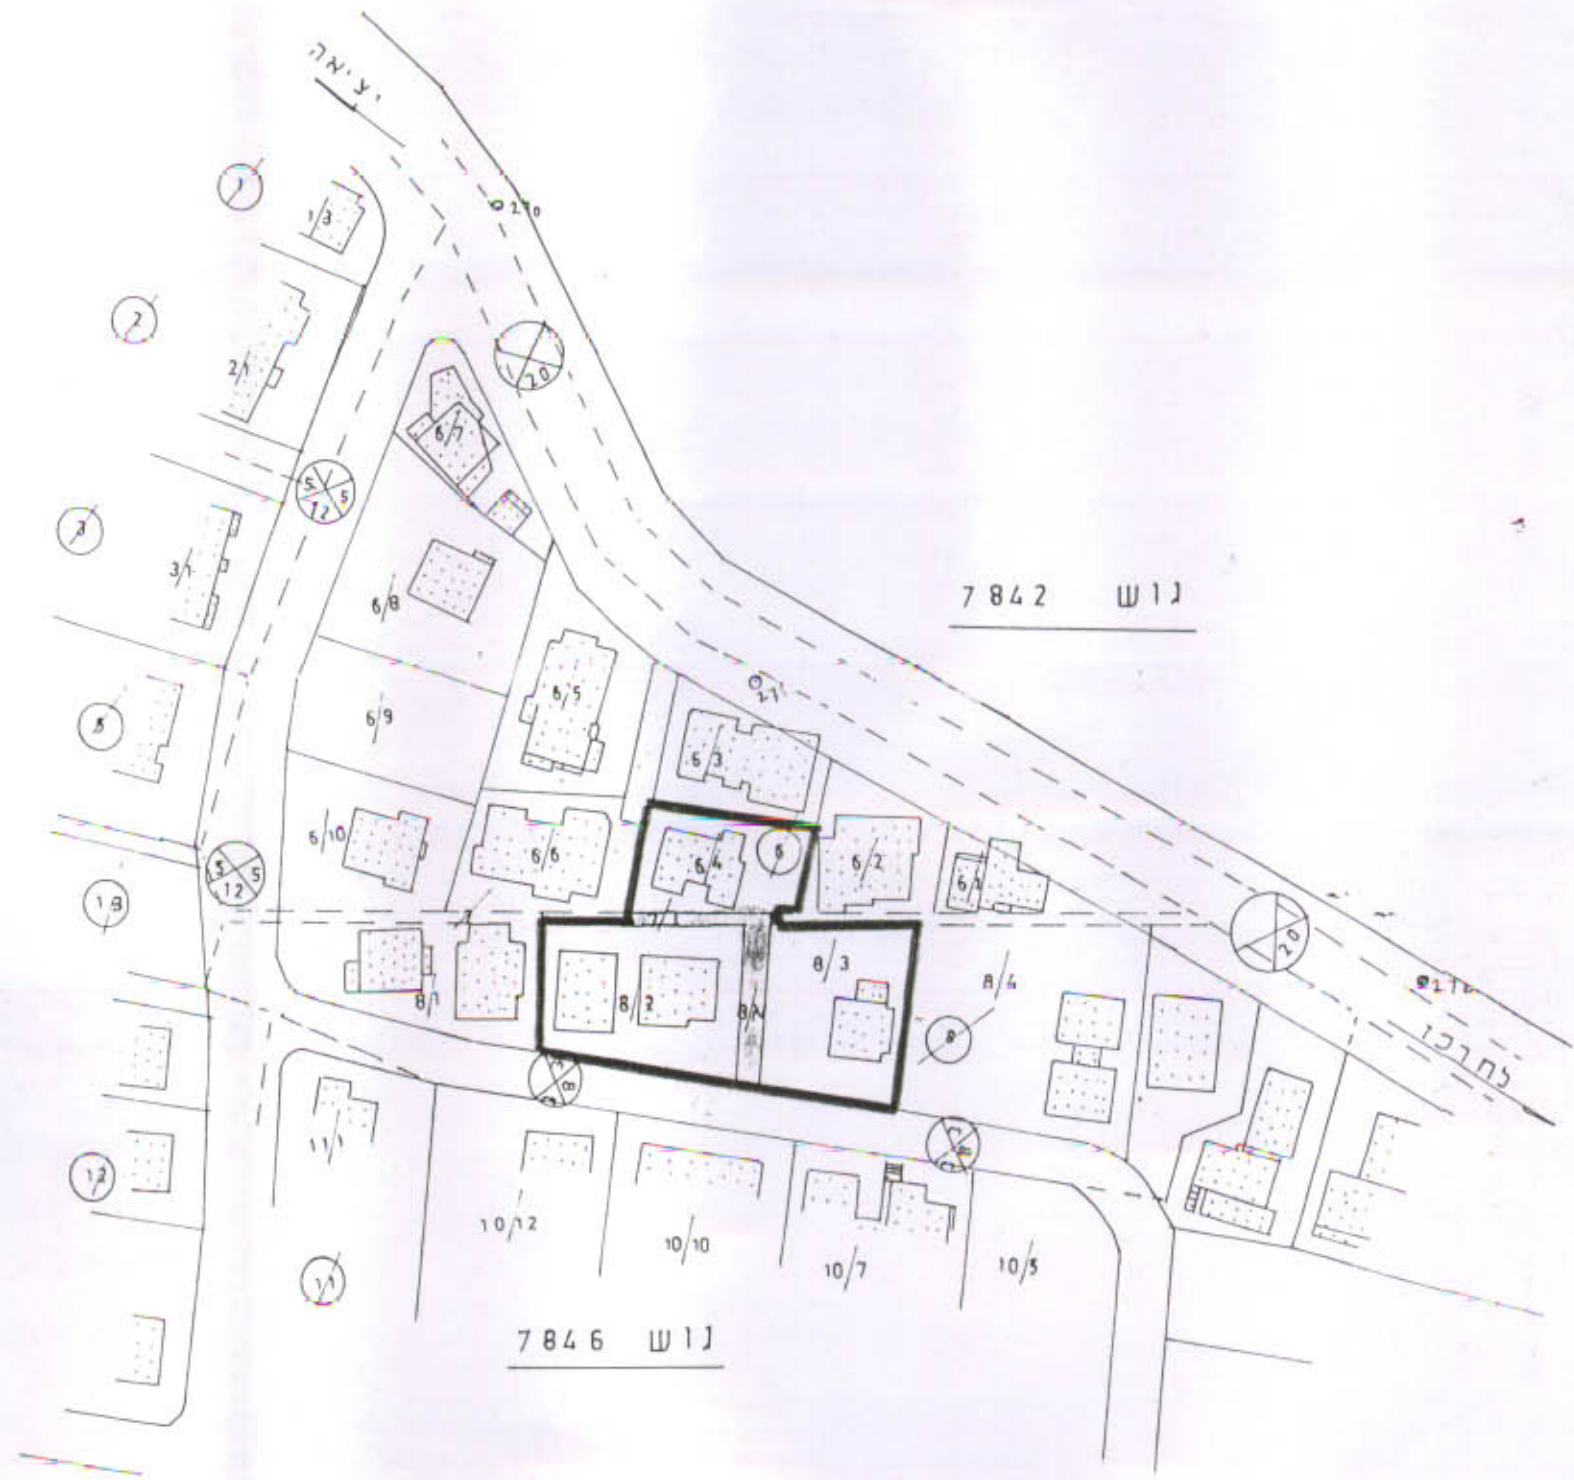

תרשים מצב קיים לפי מח/5/560
ק.מ. 1:1250