

מרחב תכנון מקומי אל-טירה

29.7.92



2185/76

תכנית מפורטת טר / 2185

תיקון לתכנית מתאר מ.מ. 1/920

2185/6

מחוז	המרז
נפה	השרון
עיריית	טירה
גוש	7733
חלקה	11
שטח	1.550 ד'
היום	עיריית טירה
בעלים	עיריית טירה
מחבר	מחלקה טכנית

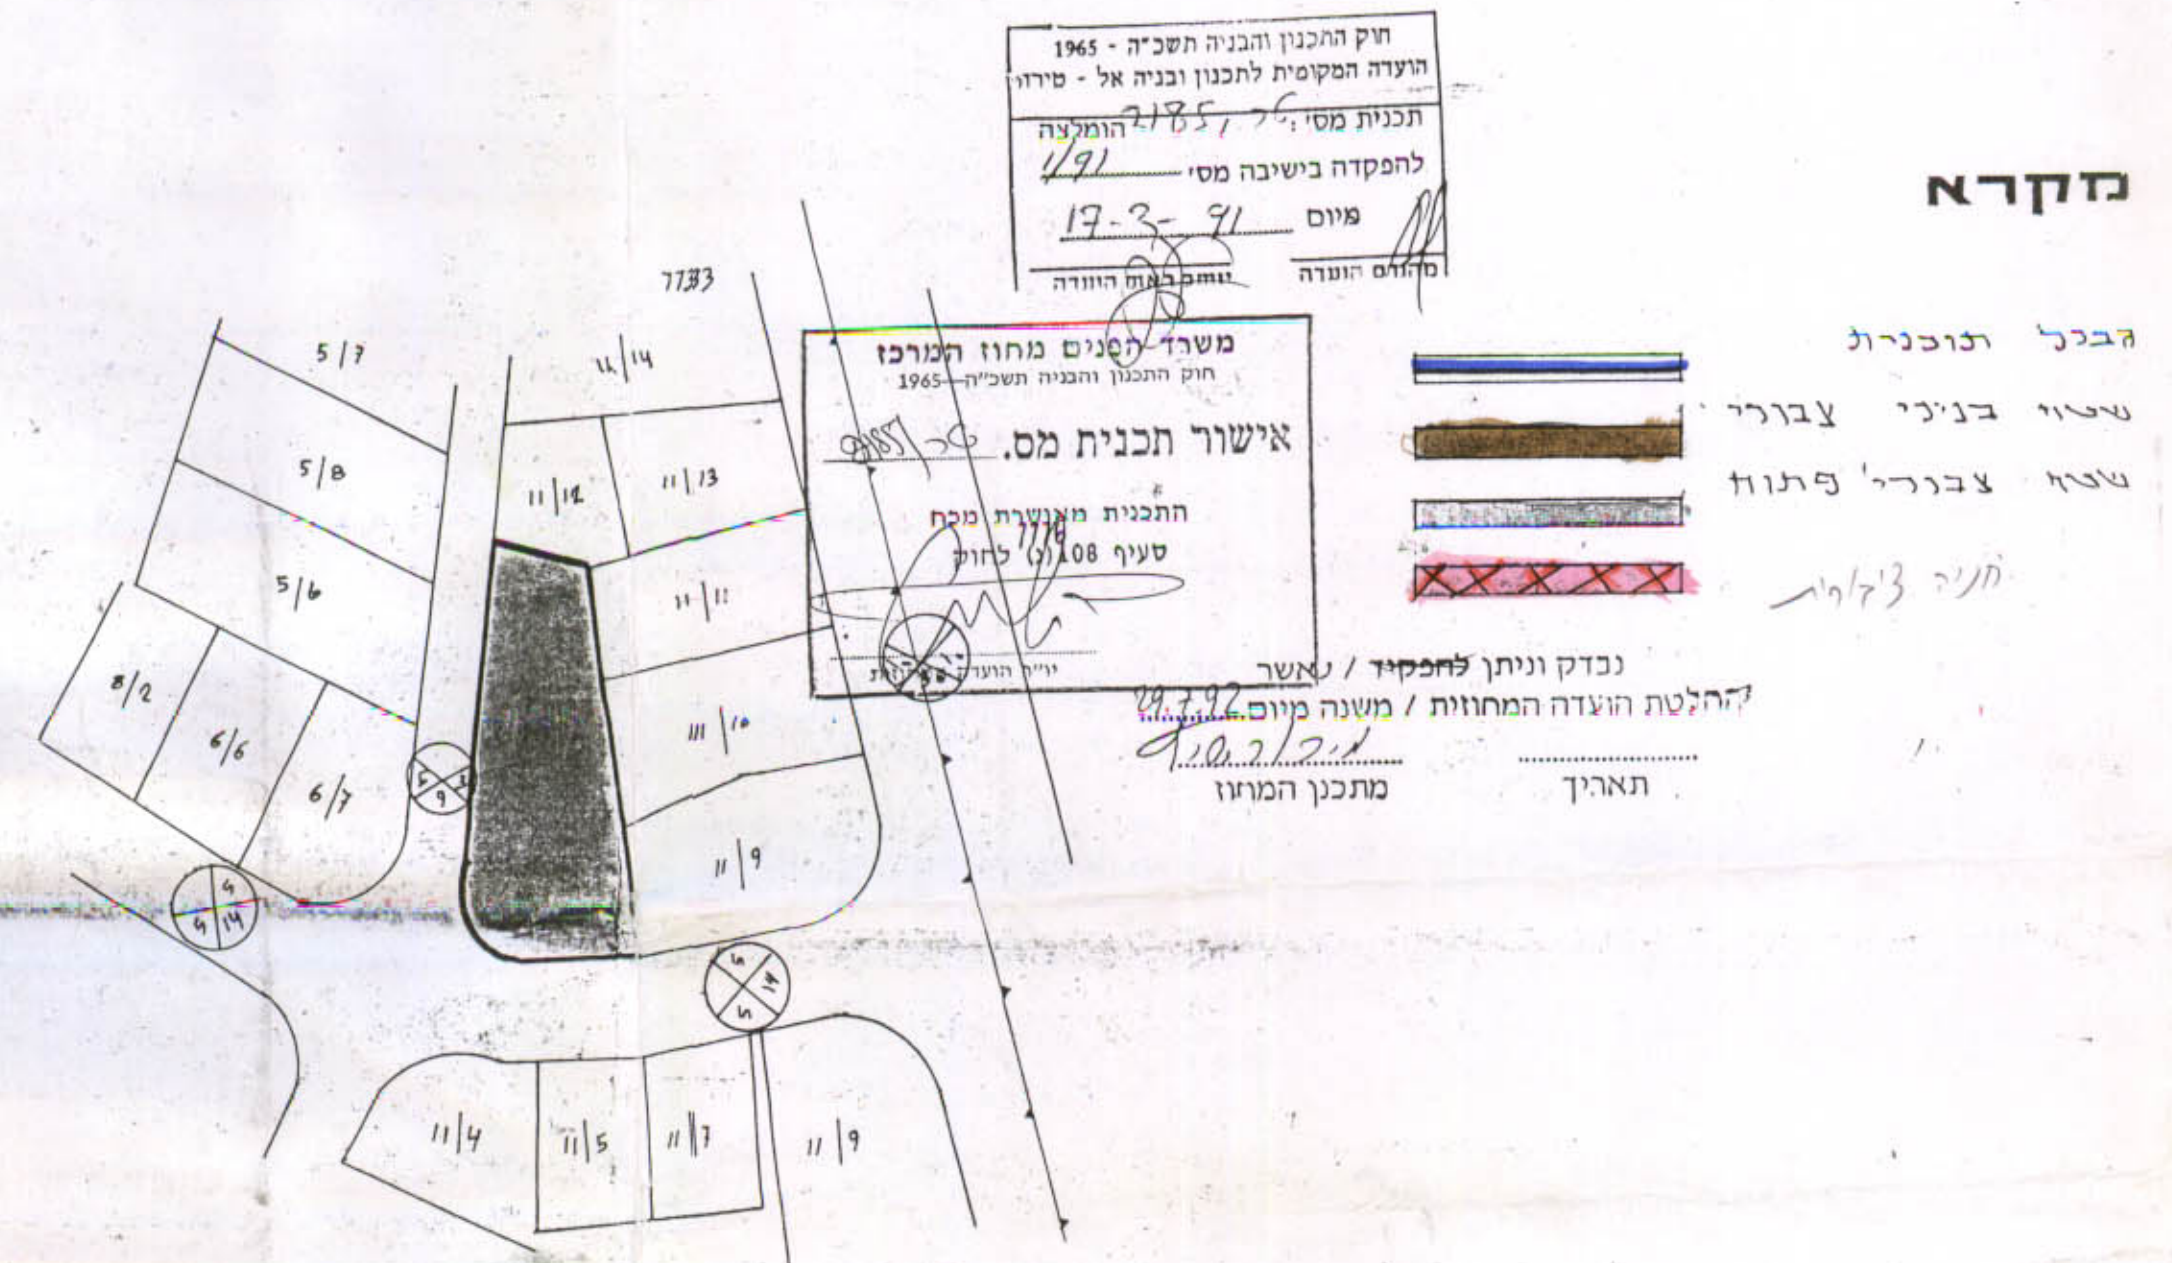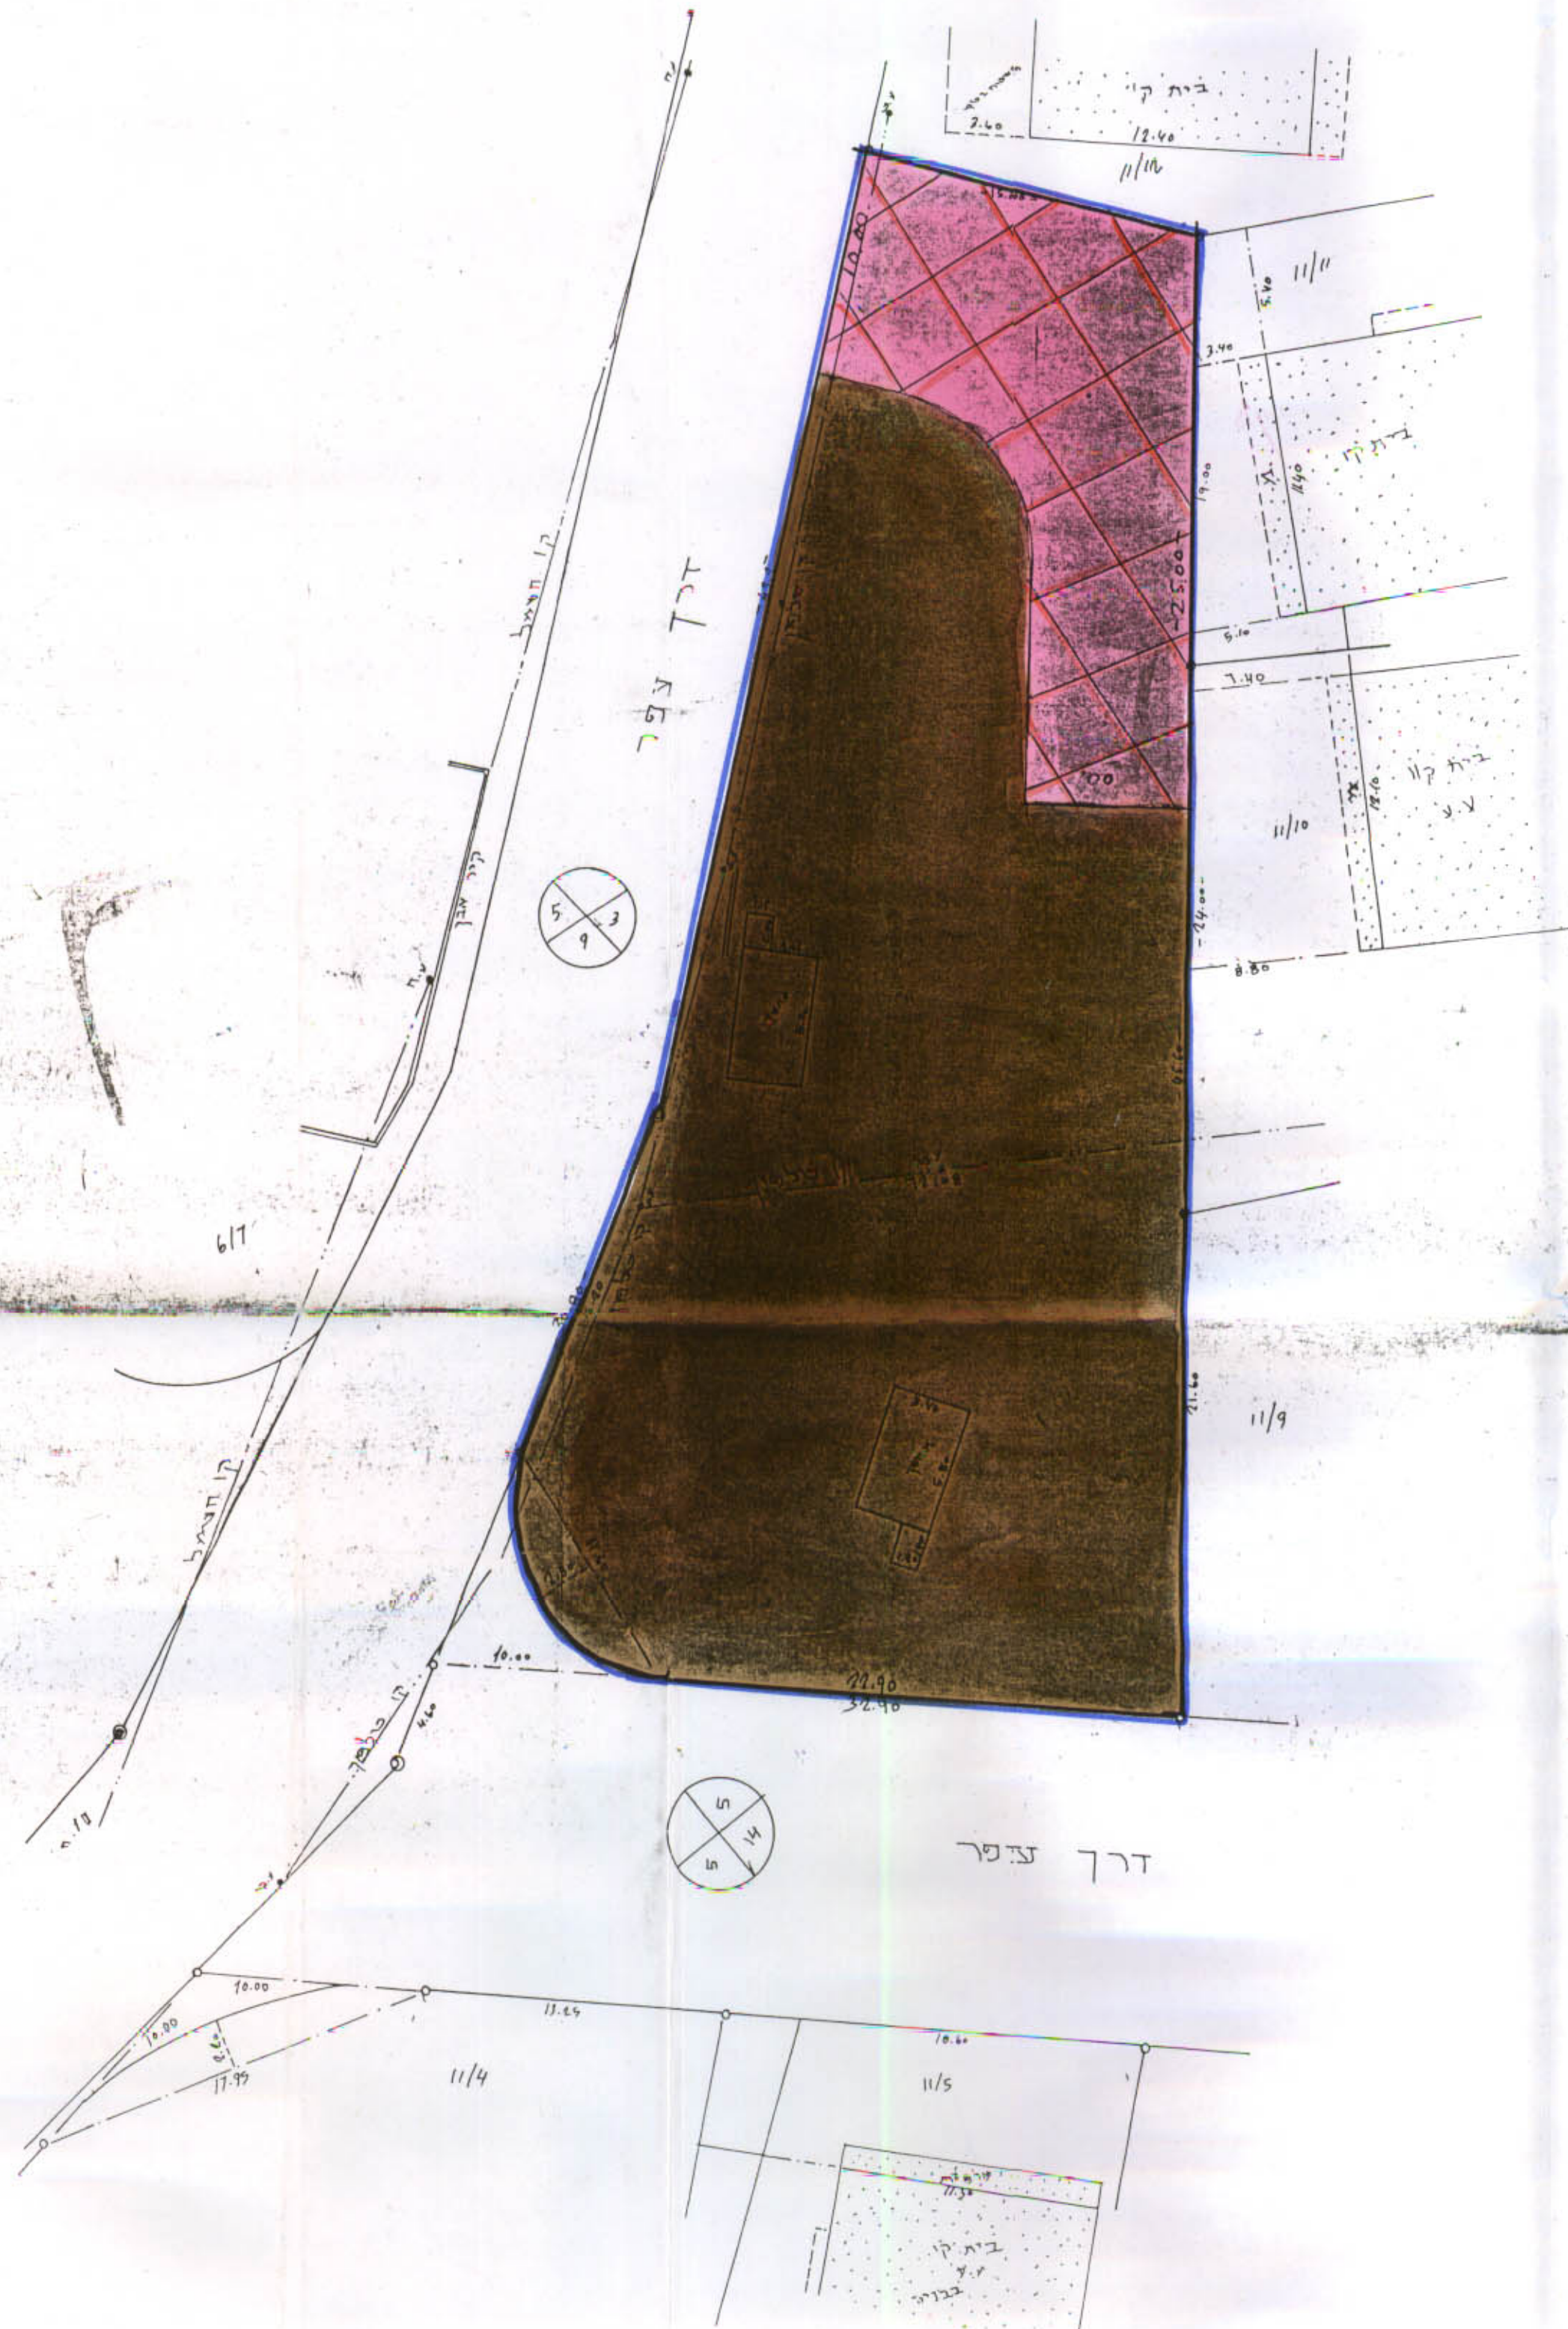

1:250 ק"מ אמצע

1:1250 ק"מ תכנים מצב קיים