

מרחב תכנון מקומי- אל- טירה
תכנית מפורטת טר (4512)
תיקון לתכנית מ.מ. 1/920

המחוז	המרכז
נפח	השרון
כפר	טירה
גוש	7733
חלקה	11/13 11/12
היוזם	ע"י מגאהד עלי קאסם
מחבר	באסם.א.קאסם וב. אחמד

מקרה

משרד התכנון ומחוז המרכז
חוק התכנון והמבנה תשכ"ה - 1965
אישור תכנית מס. א. 4512
התכנית מאושרת מבח
סעיף 108 (ג) לחוק

-  גבול התכנית
-  חוות מסחריות
-  דון קיימת
-  חניה
-  מגורים ג'
-  שביל
-  בית קיים
-  גבול חלקה
-  קיר קיים
-  אבן ש




הצהרה
החלטת העדה המחוזית/מסנה מיום 21.12.1965
מורה המחוז


חוק התכנון והמבנה תשכ"ה - 1965
הועדה המקומית לתכנון ובניה אל - טירה
תכנית מס. א. 4512
למקרה בישיבה מס. 199
מיום 6.9.90
המנהל המחוזי



תרשים המגרש קיים (ישן) 1:250

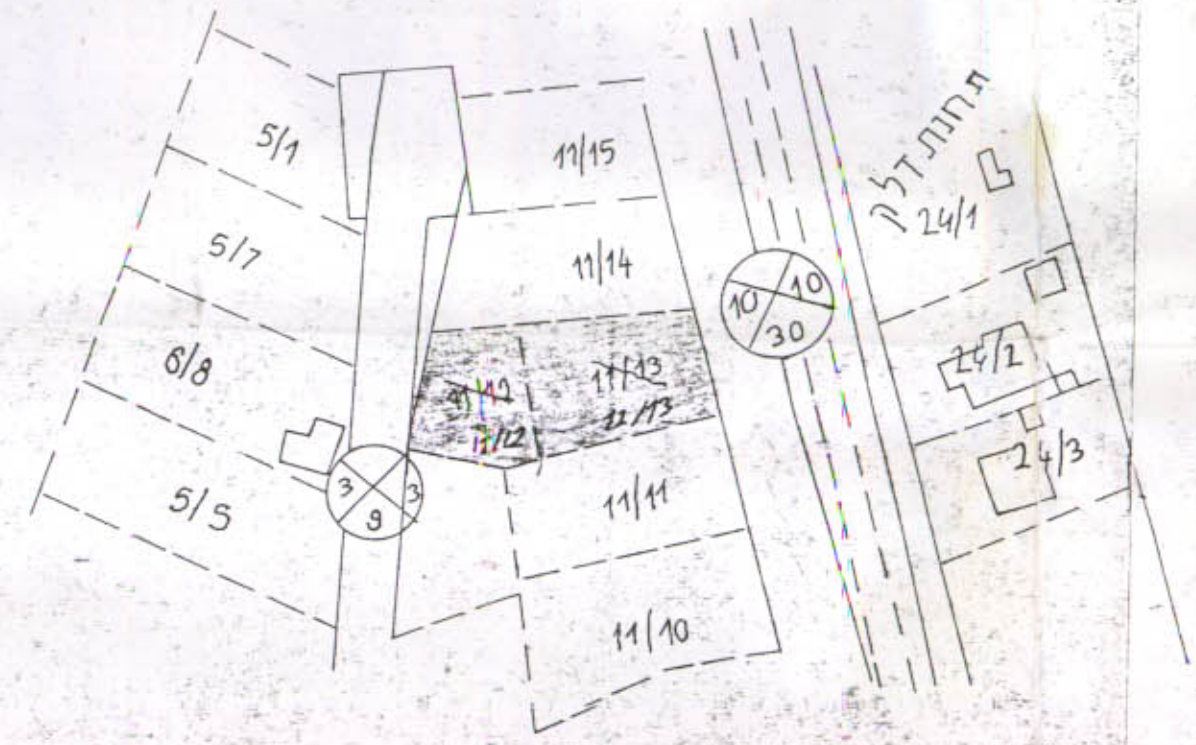

תרשים סביבה 1:1250

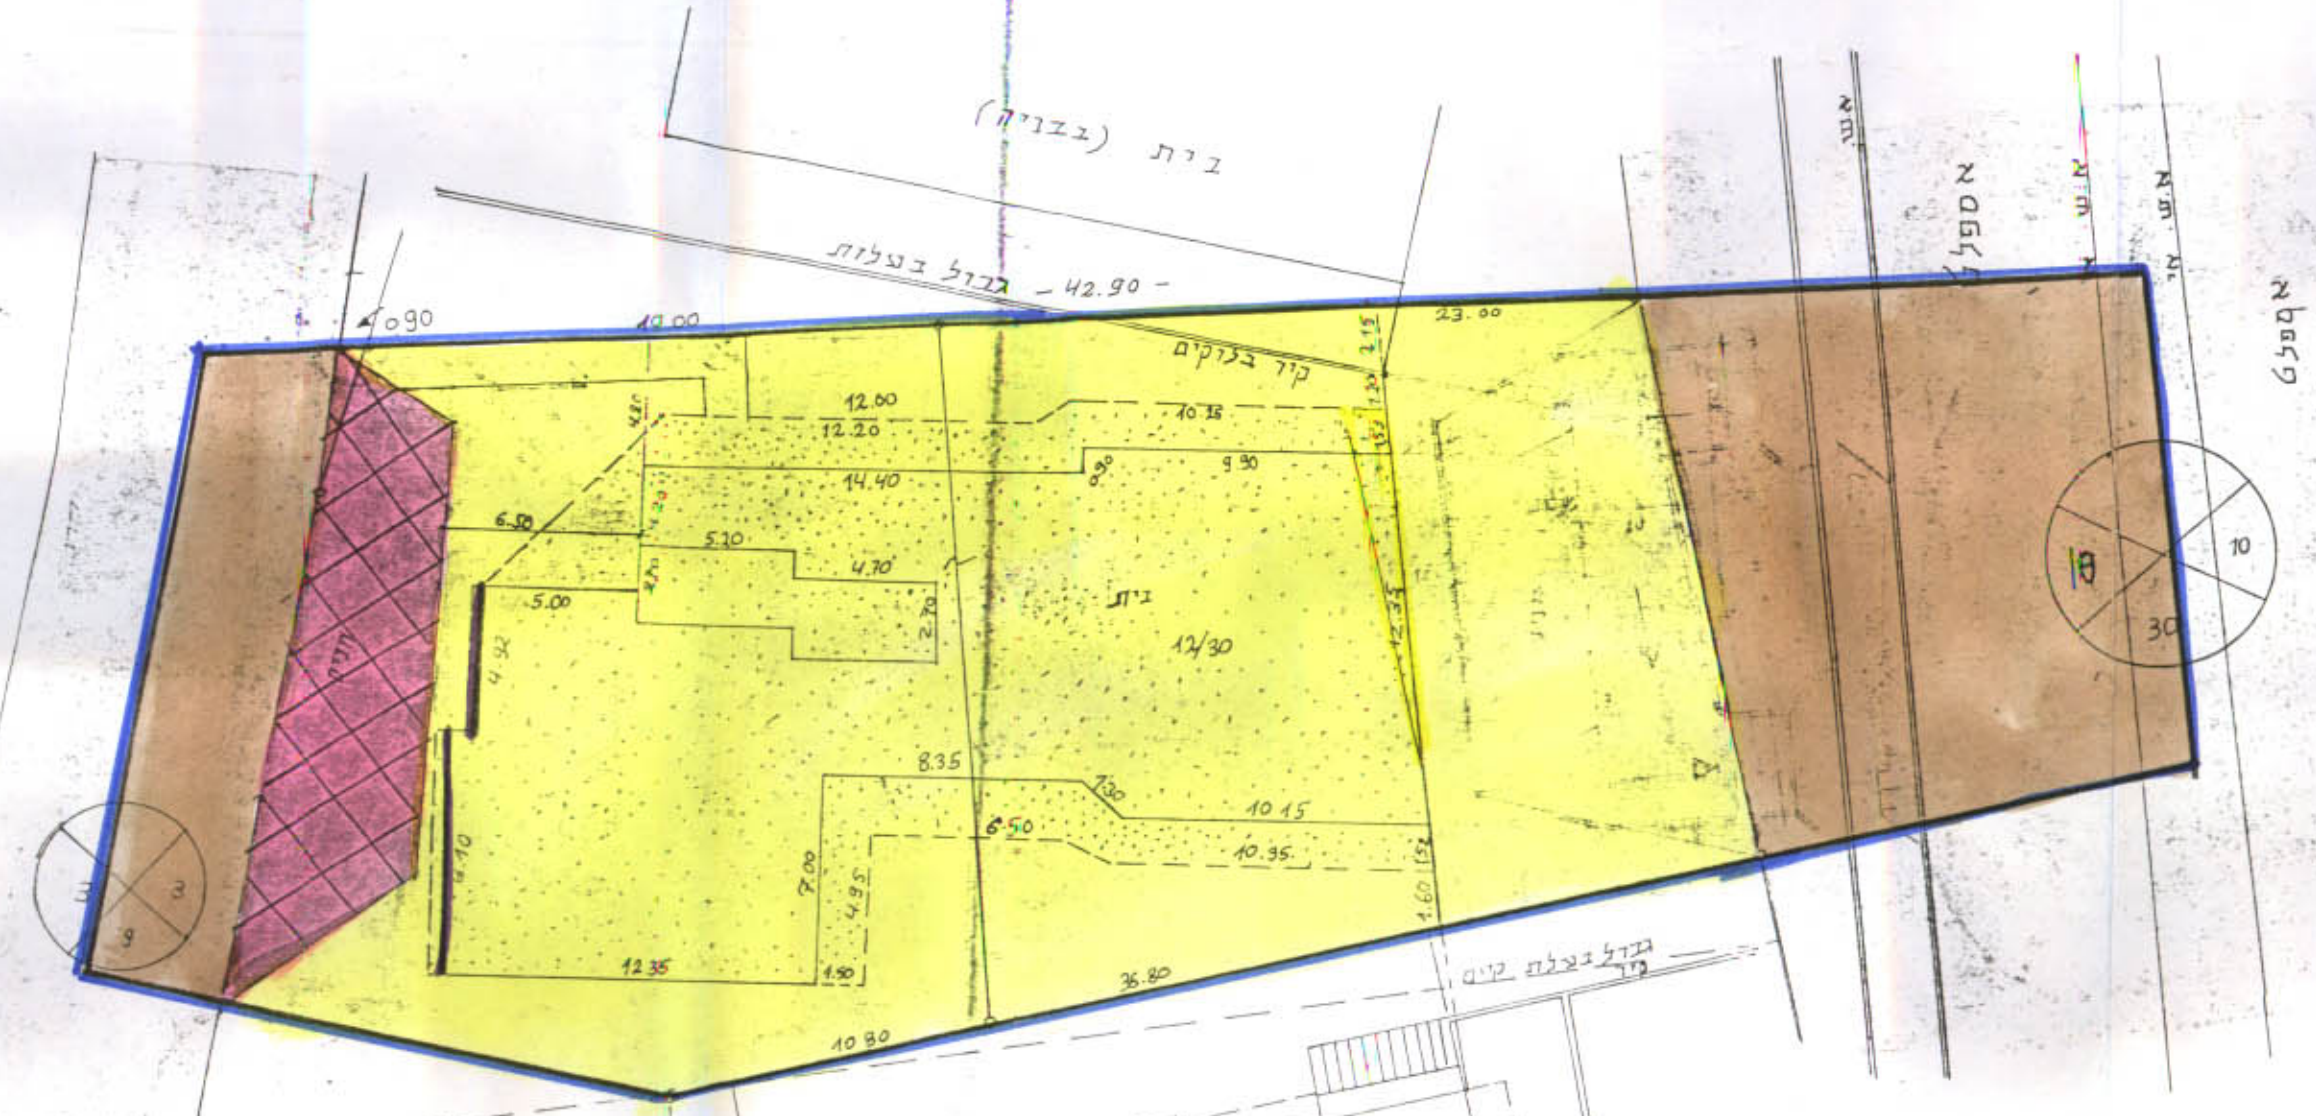

תרשים המגרש מוצע (חדש) 1:250