
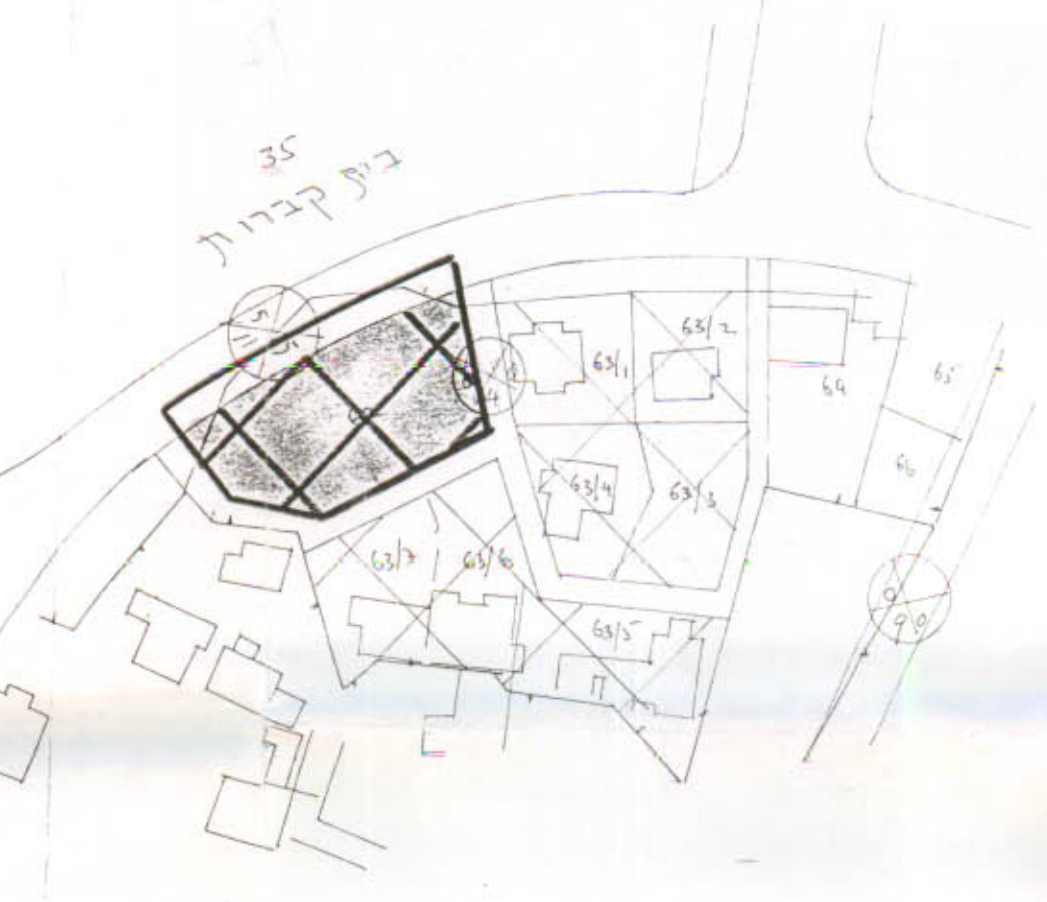


משרד הפנים
השטח מיועד
31-03-1991
נתקבץ

תרחב ותכנן מקומי אל-פורה
תכנית מפורטת טו/2159
שנוי לתכנית מפורטת ט.ל. 22/91

טבלת שטחים

חלקה	שטח ד' 4	בעלים
62/1	0.543	אחמד סאלח סנסור ושיו
62/2	0.432	" " " "
A	0.345	דרכים
סה"כ	1.320	

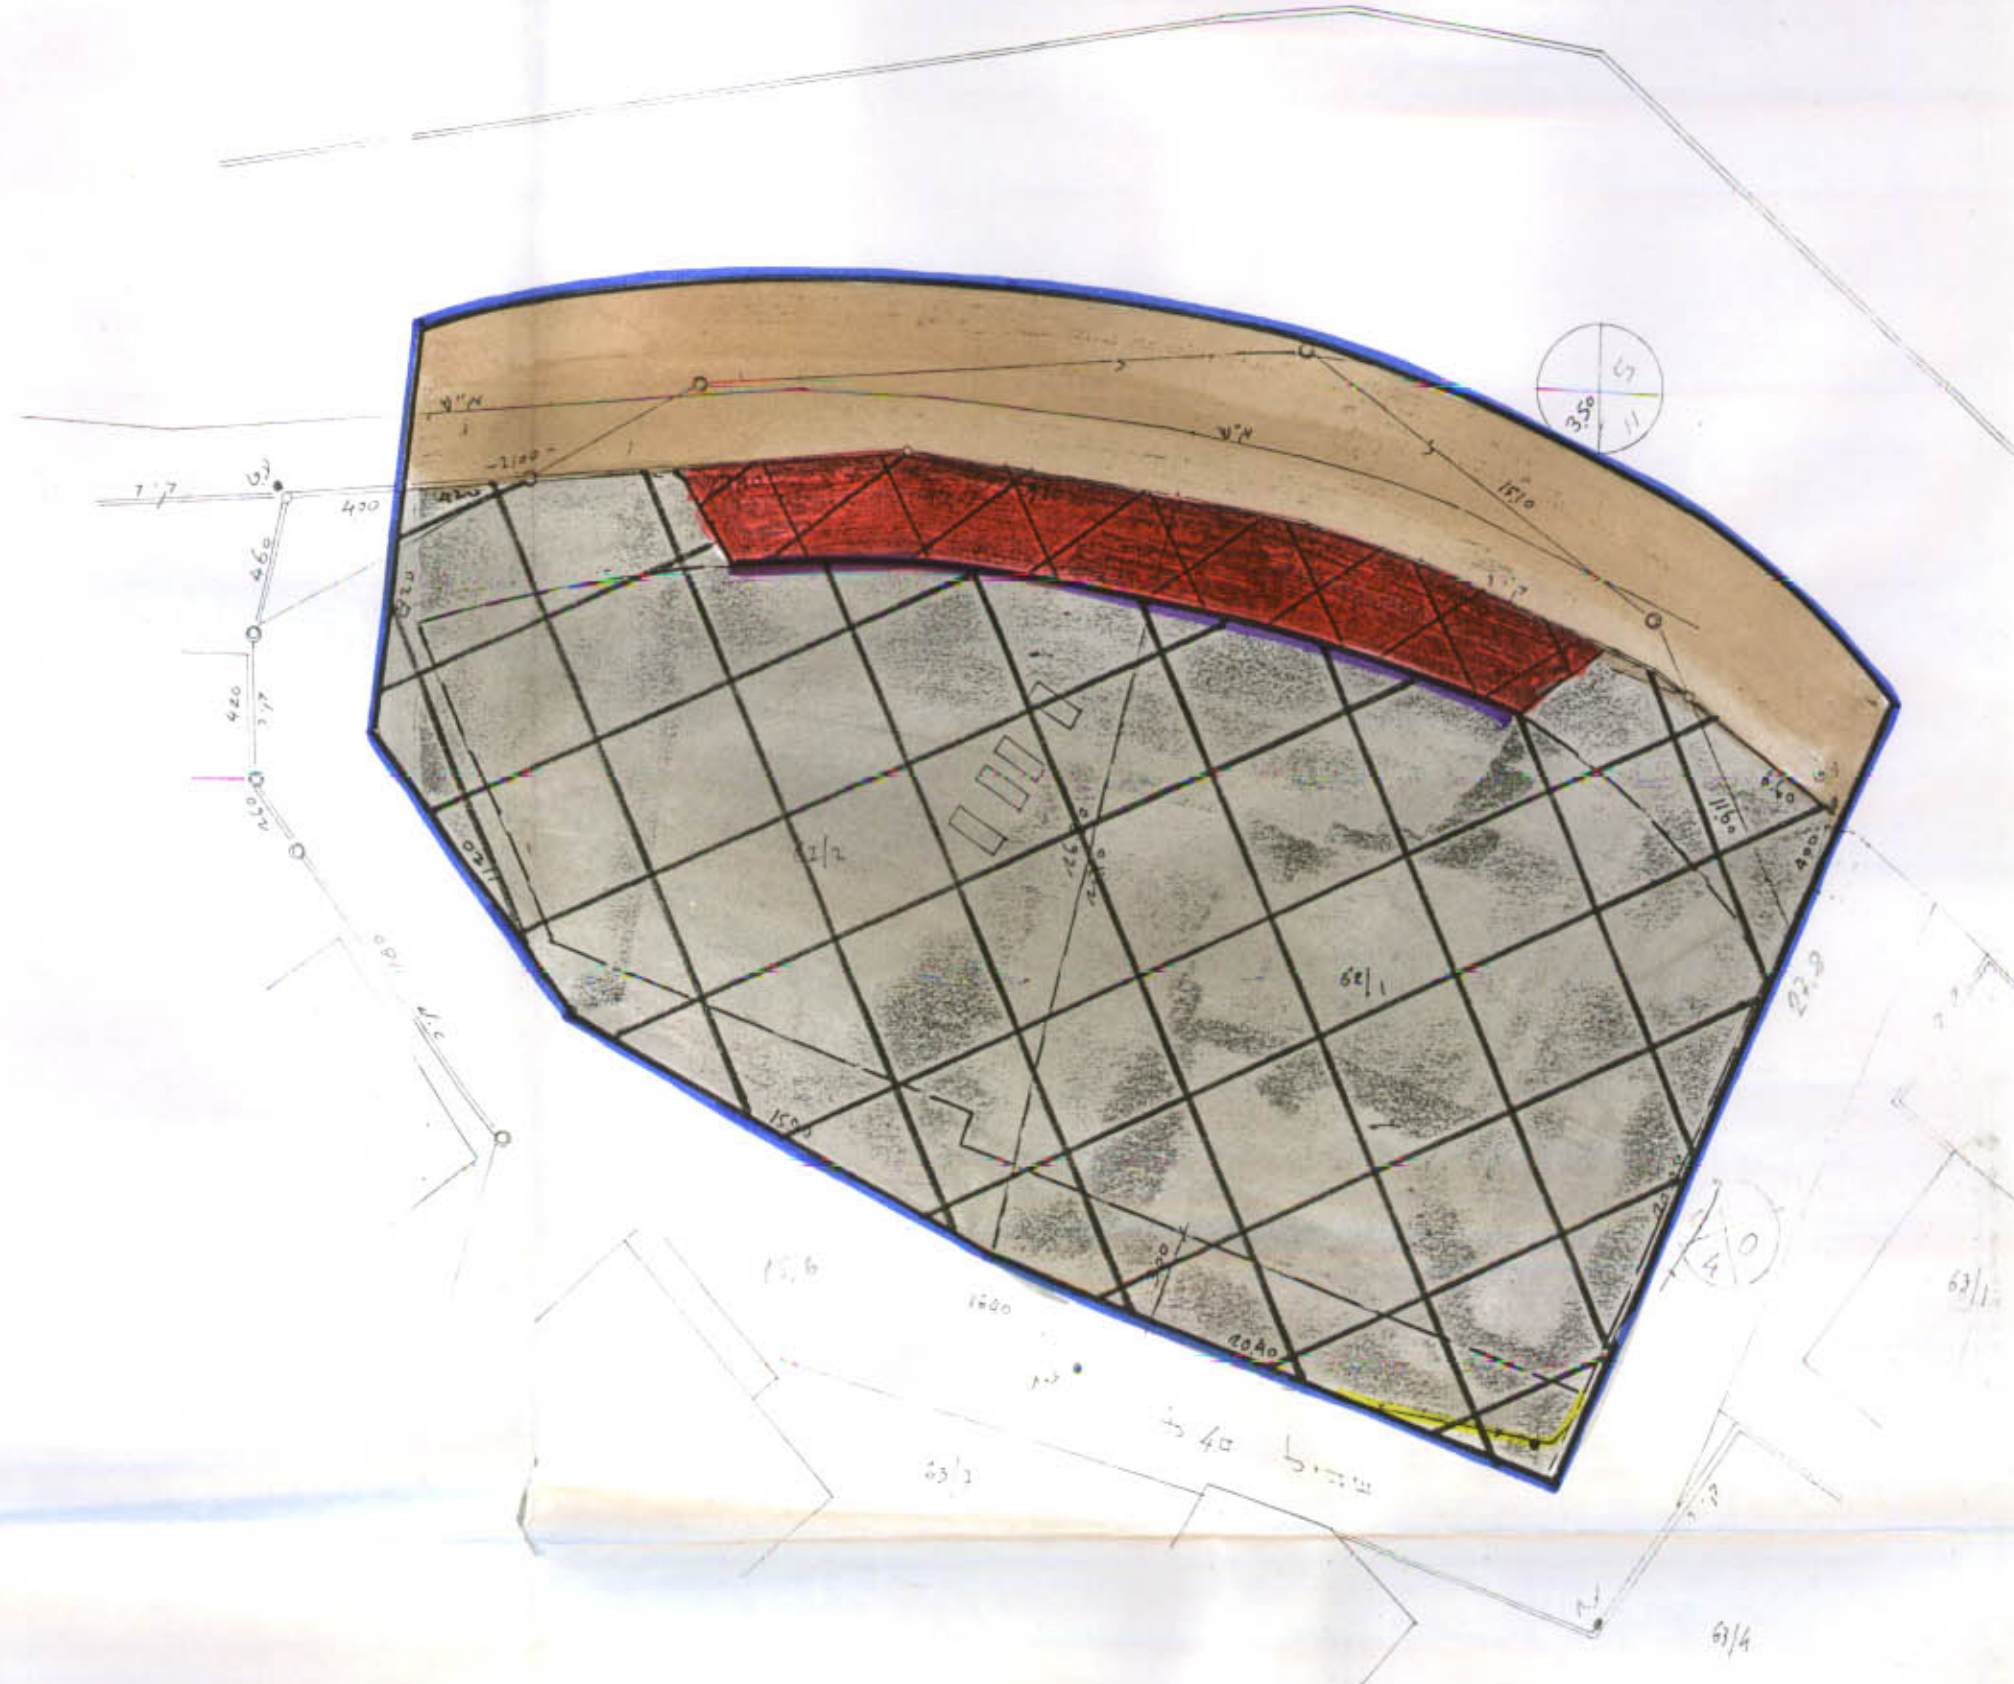

קרשים סביבה נוצב קיים ק"ל 1/150

קרשים סביב לוצע ק"ל 1/250

- החוז: המרכז
- כפר: השרון
- גוש: 781
- חלקה: 62 "חלק"
- שטח: 1320 ד'
- היוצם: אחמד סאלח סנסור + ראיד אחמד סנסור
- בעלים: אחמד סאלח סנסור ושיו
- לחבר התכנית: אד' זקל סנסור פורה

מקרא

משרד הפנים מוזן המרכז
חוק התכנון והבניה תש"ח-1965
אישור תכנית מס. טו/2159
התכנית מאושרת מכח
סעיף 108(א) לחוק
[Signature]
ד"ר יעקב גולן

- גבול תכנית
- חגורים לזיכור
- דרך קיים
- חניה
- בניה לוצע
- להרוס
- חידר לסחרית

חוק התכנון והבניה תשכ"ה - 1965
התקנה המקומית לתכנון ובניה אל - סירה
תכנית מס. טו/2159 התקנה
להקדמה בישיבה מס' 1190
מיום 27/5/90
מנהל המחוז יוסף זעם ונועה

נבדק וניתן להקצות תעודת
התקנה ת"מ 2159/6
מ/תשנ"א
מחלקת המבחן