

מרחב תכנון מקומי טיבה



תכנית מפורטת מס' טב/2250

תיקון לתכנית ממ' 1393+טב/2166

קב" 1:250

מ/ת/88

מחוז	המרכז
נפה	השרון
כפר	טיבה
גוש	7842
חלקה	1
מגרש	1
יזם	מחמד ולמיה תג' יזיא
בעל	" " " " " " " "
מחבר	מחמד תג' יזיא
שטח	500 מ"ר

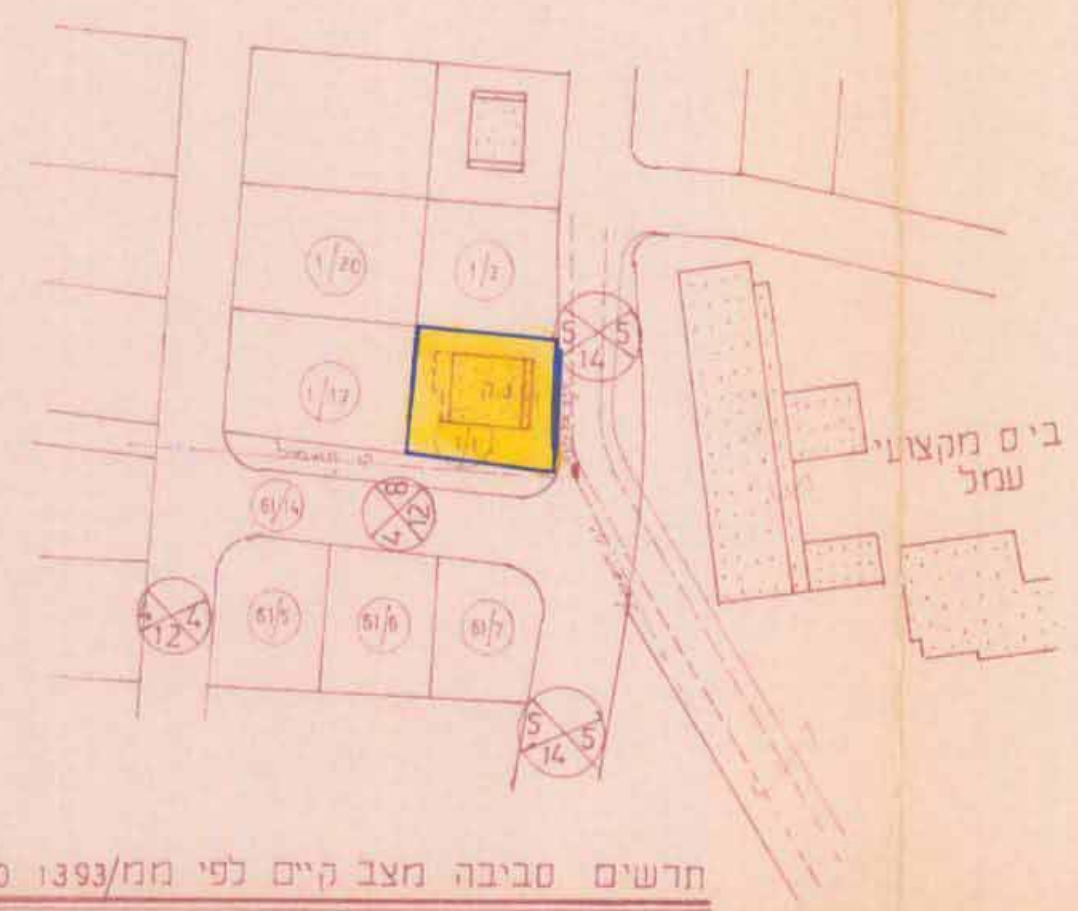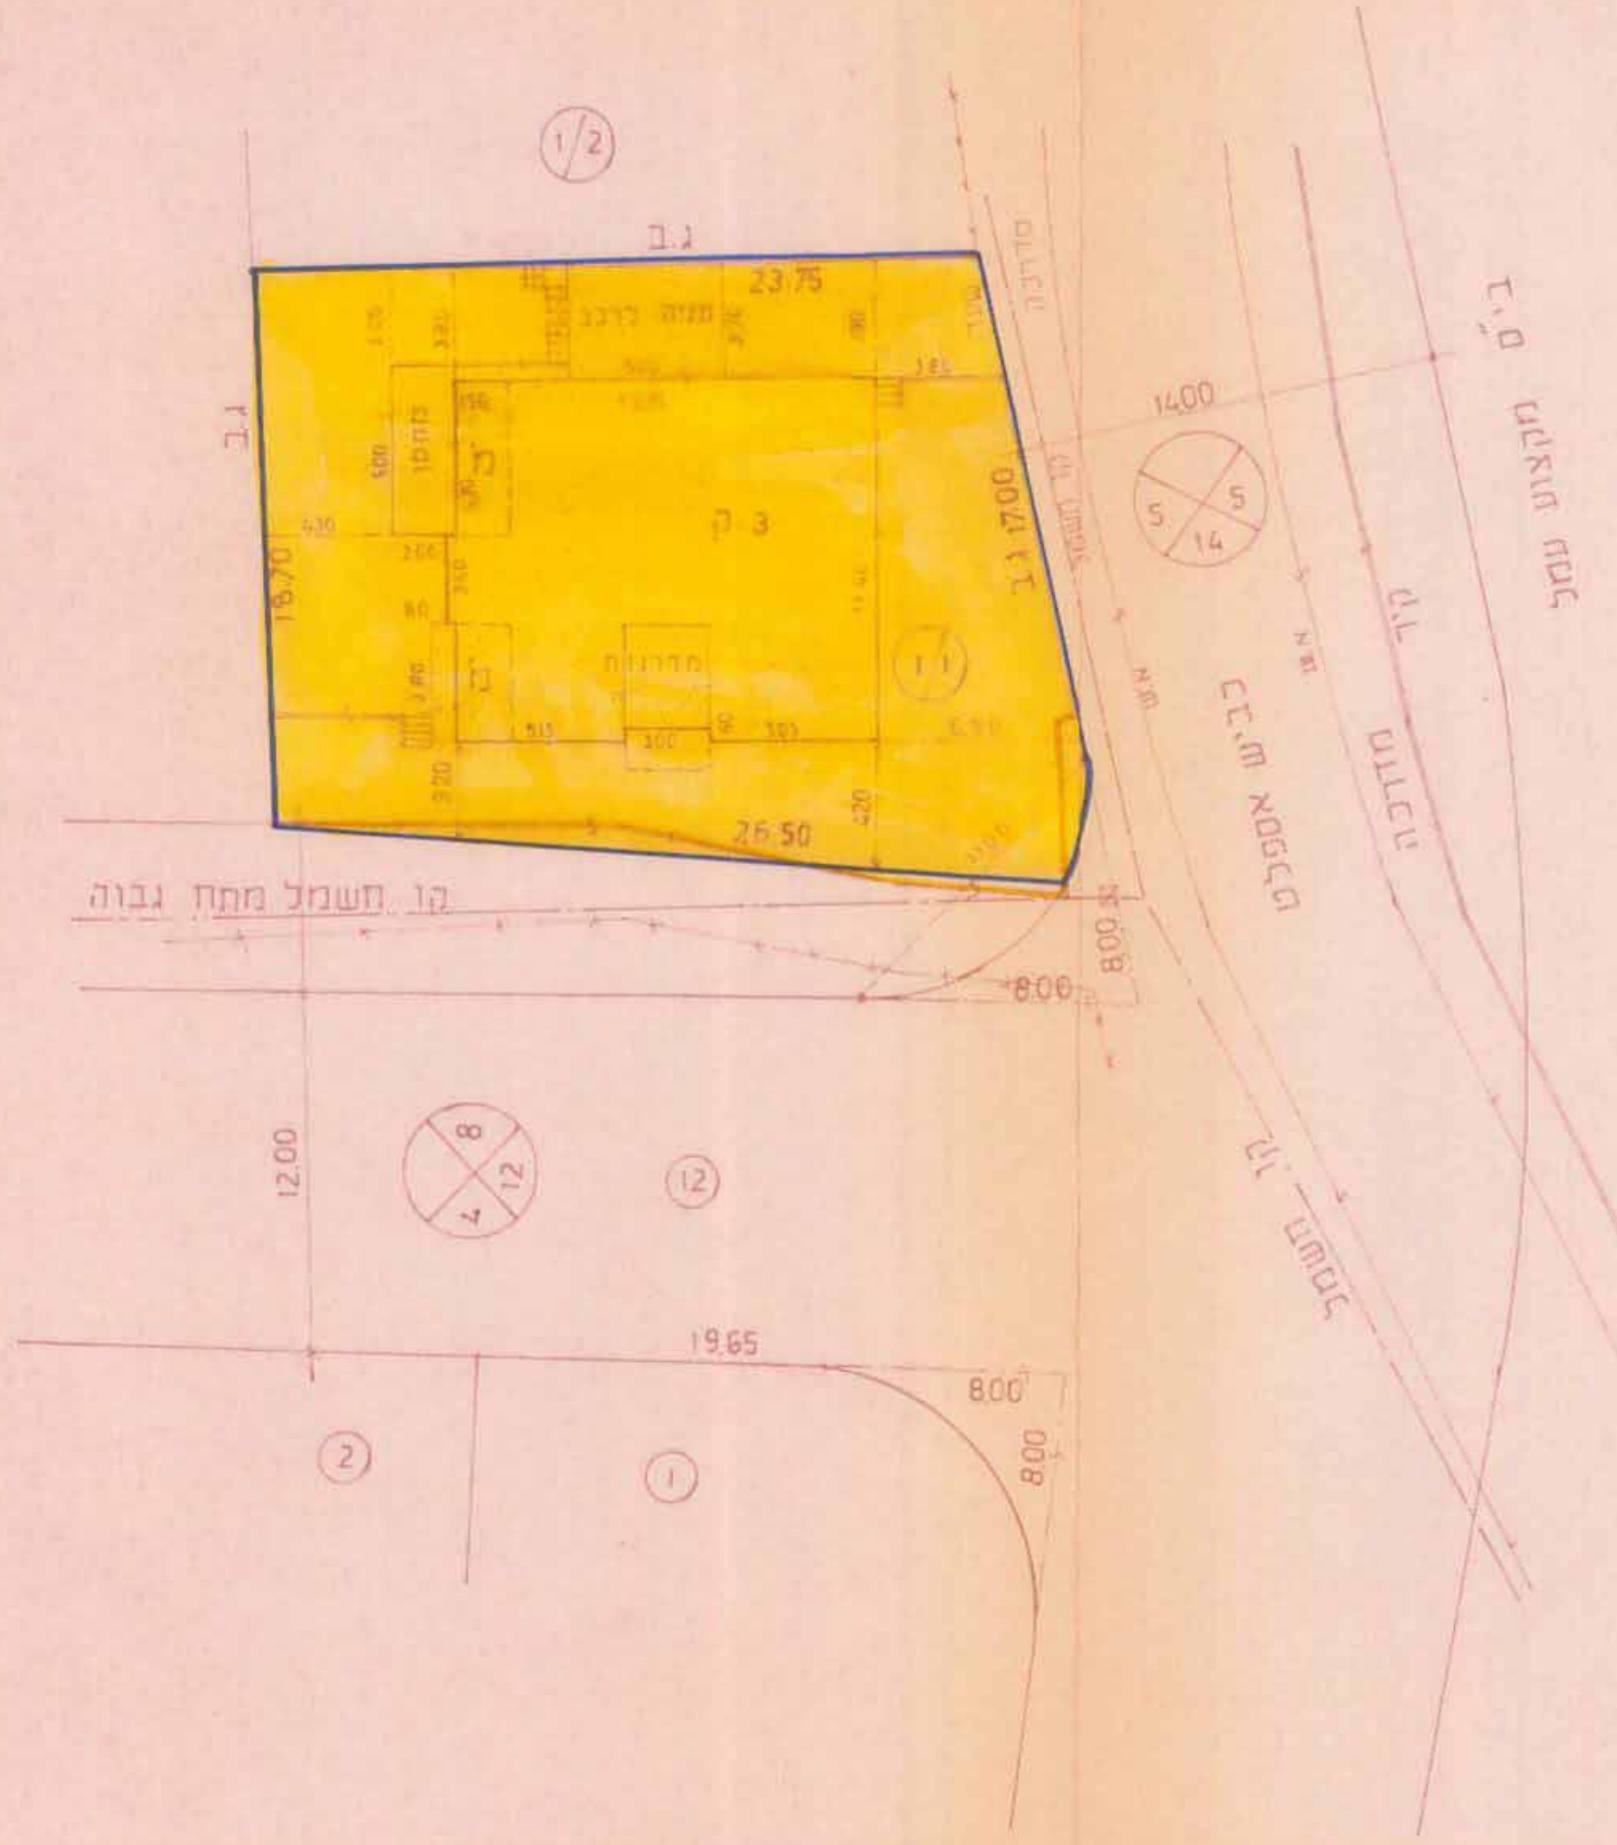

חדשים מצב מוצע 1:250

חדשים סביבה מצב קיים לפי ממ' 1393 1:250

נדון וניון להפקת/לאשר
ועלילת ולפיה הוצעה/הוצעה מחדש
החוק
מועין עמנו

מקרא

- גבול תכנית
- מגורים ג'
- בית קיים
- להריסה

מס' ד הפנים
חוק התכנון והבניה תשכ"ה-1965
מח' טב
מרחב תכנון מס' טב/2250
תכנית מקומית ממ' 1393 מס' טב/2250
ועדה המחוזית בשיבתה ה'
מיום 18.11.86 החליטה לתת תוקף
לתכנית המוצעת לעיל
סגן מנהל כללי לתכנון יושב ראש הועדה

רוחב התכנון והבניה תשכ"ה י"ב
הועדה המקומית לתכנון ולבניה אל" טיבה
אל"מ אבו אלעלה
יום מספר טב/ 2250
לצה להפקדה בישיבה מס' 5/86
מיום 11/11/86

יושב ראש הועדה