

2276

מרחב תכנון מקומי אל-טייבה
תכנית מפורטת טב/2276
תקן לתכנית נט' טב/2139+560/25 ב


חוק התכנון והבניה תשכ"ה - 1965
הועדה המקומית לתכנון ולבניה אל-טייבה
اللجنة المحلية للتخطيط والبناء - الطيبة
תכנית מספר טב/2276
הומלצה להפקדה בישיבה מספר 4/187
מיום 16/4/87
יושב ראש הועדה
מנהרס הועדה

מחוז : החרב
נפה : השרון
כפר : טייבה
נוש : 8049
מגרש/חלקה : 16/30
שטח : 0.994 ד'

היחס : ע. אלעזיז מוסטפא בראנסי - טייבה
המחבר : ב. יאסין 2/4 - טייבה


מקרא

- גבול תכנית
- מגורים ד
- בית קיים
- בניה בעתיד
- שטח ציבורי פתוח

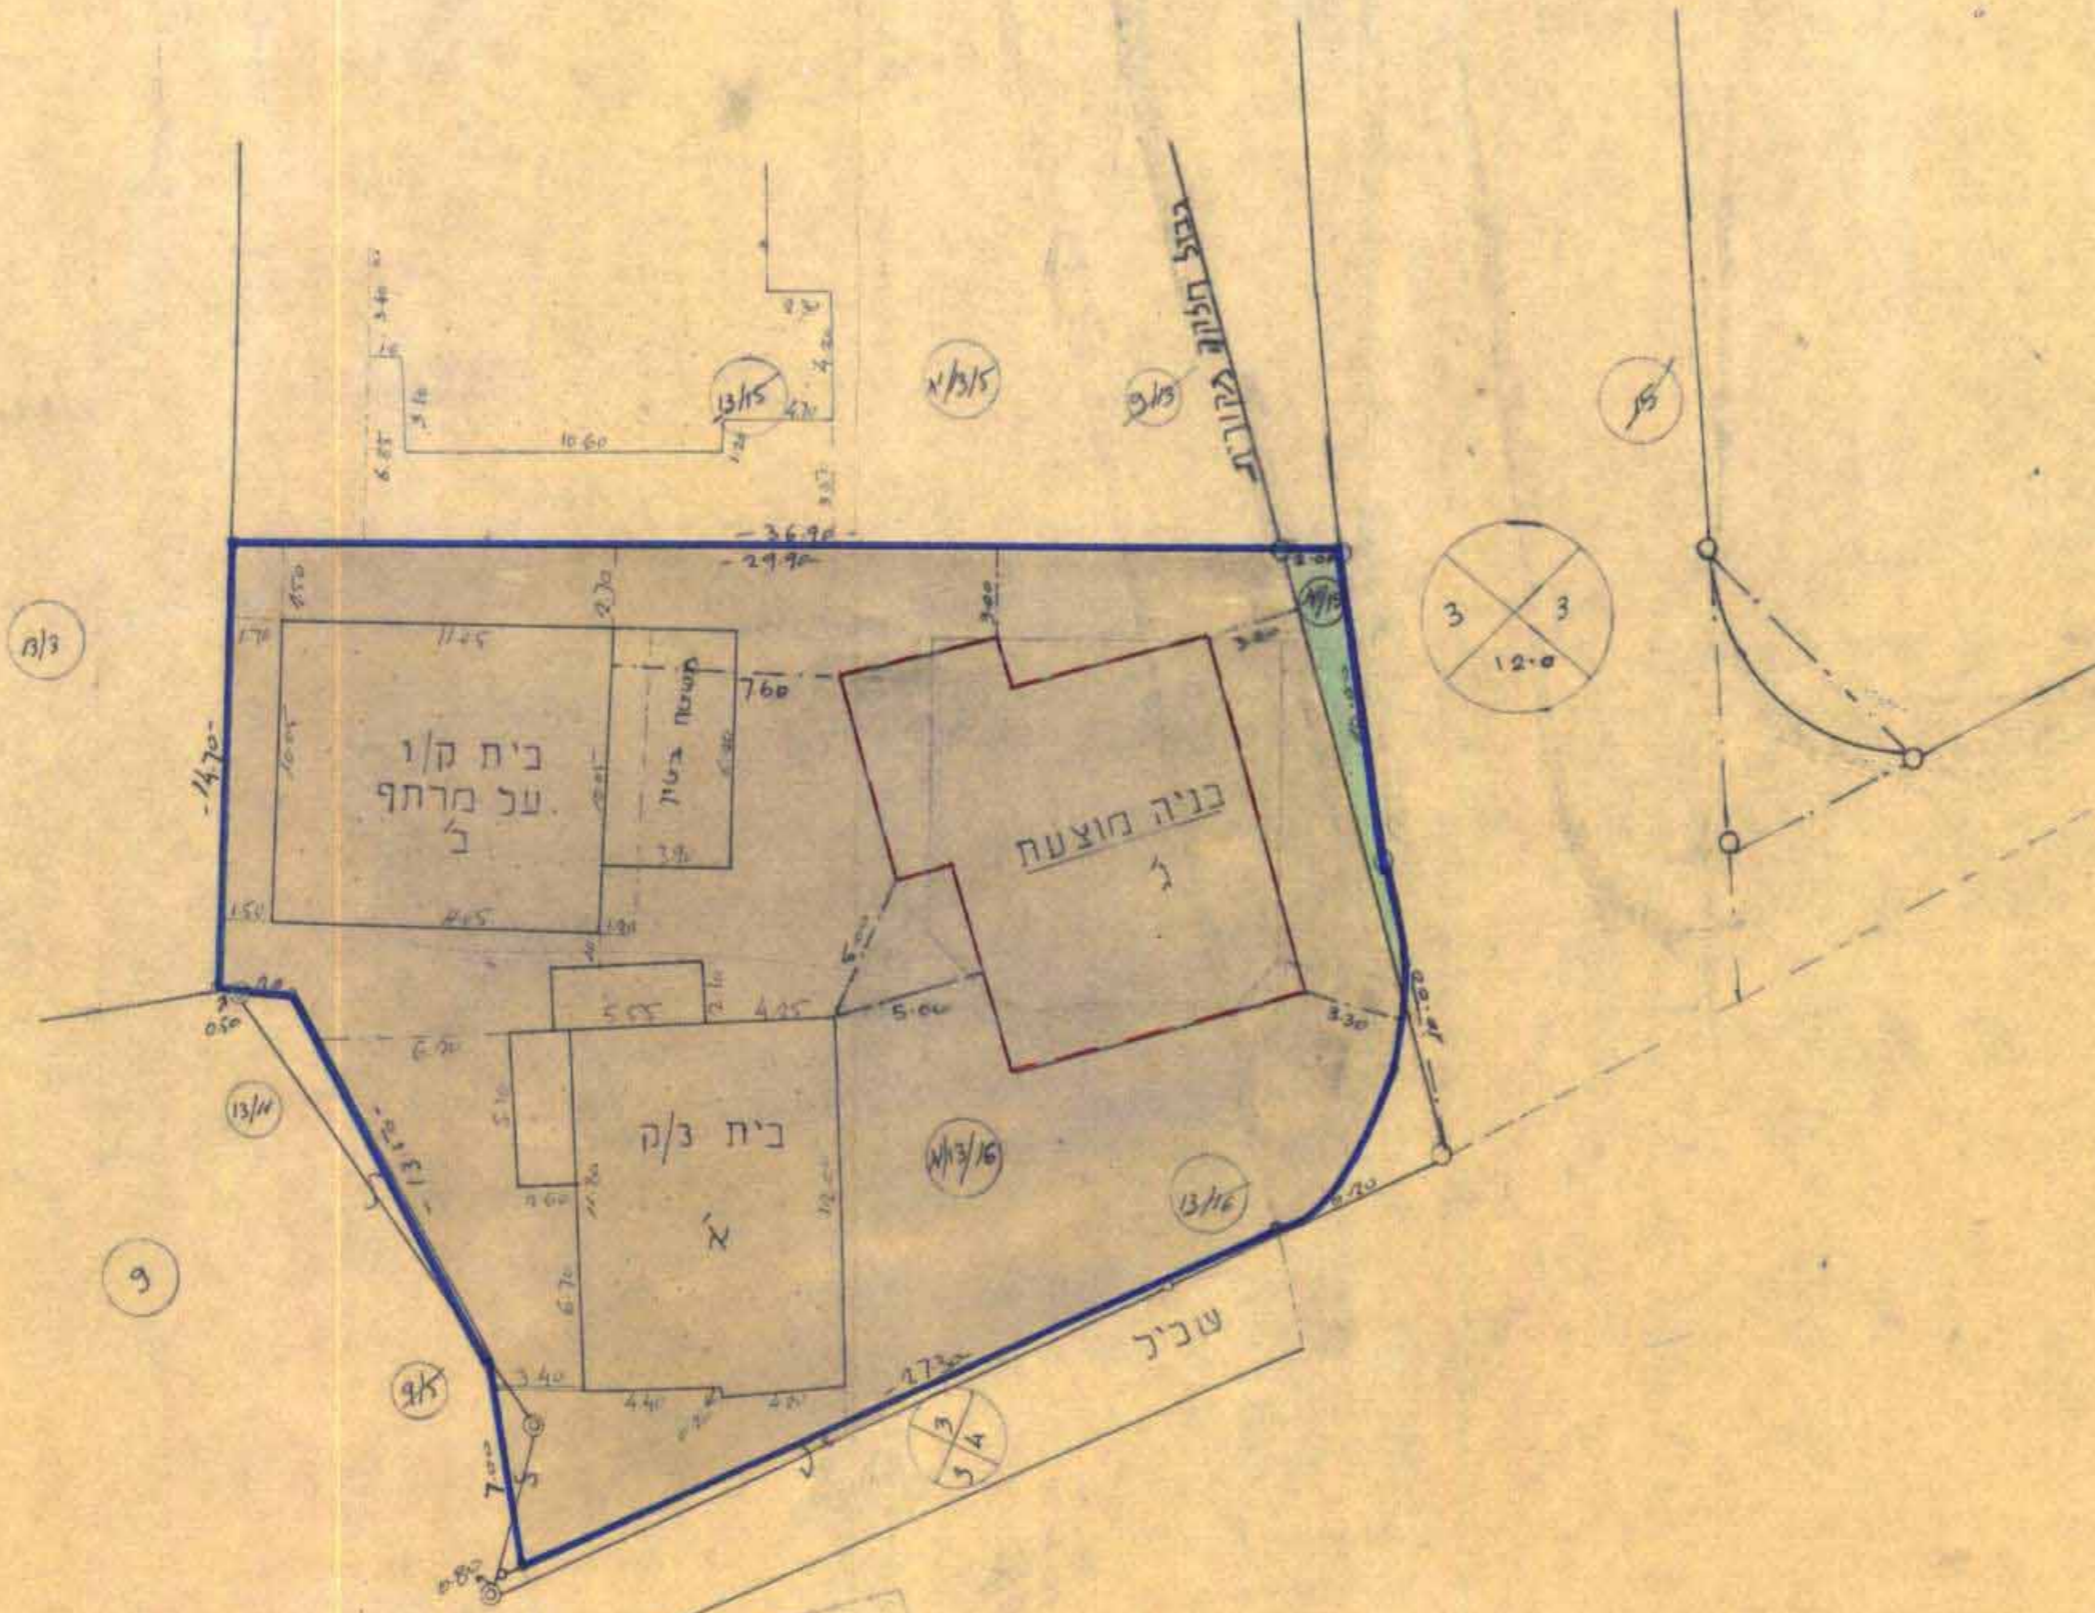

טב/560/13 א
טב/2139/13

תרשים מצב קיים קמ 1:250

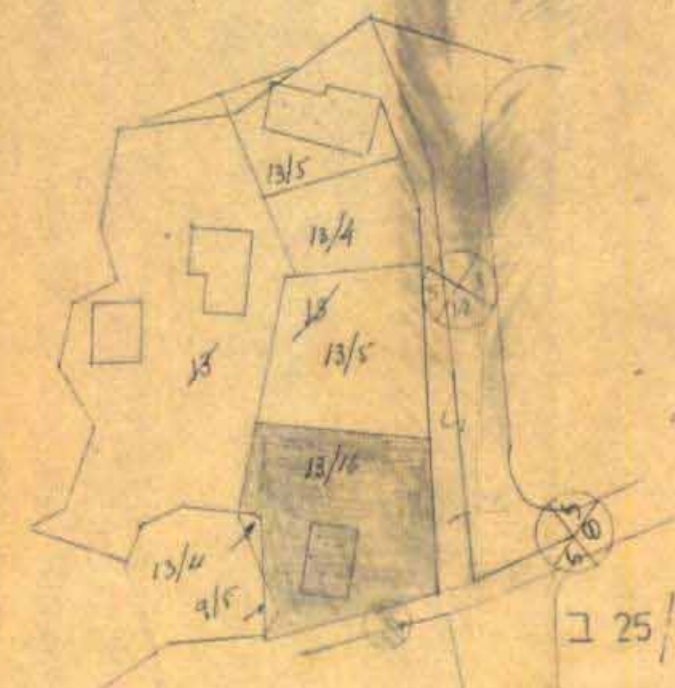

לפי טב/560/25 ב

תרשים סביבה קמ 1:1250

משרד הפנים
חוק התכנון והבניה תשכ"ה - 1965
מחוז : החרב
מרחב תכנון מקומי : טייבה
תכנית : נט' טב/2139+560/25
החברה המנהיגה בישיבתה :
תאריך : 12/1/87
שם :
תחליטת לוח :
לתיאור :
יושב ראש הועדה :