

25.3/3

מרחב תכנון מקומי אלטיבה
 תכנית מפורטת טב/2545
 תקו לתכנית מפורטת טב/2270

טבלת שטחים מצב קיים לפי טב 2270


מס' ד	מט' ד	מס' ד
השלמה	0.010	16/1
דרכים	0.580	16/2
דרך	0.290	16/3
מגורים נ	0.580	16/4
מגורים ג	0.655	16/5
	2.115	116

טבלת שטחים מצב מוצע

מס' ד	מט' ד	מס' ד
השלמה	0.010	16/1
דרכים	0.580	16/2
דרך	0.290	16/3
ש.צ.כ	1.235	16/6
	2.115	116



תרשים מצב מוצע
 ק.מ. 1:500

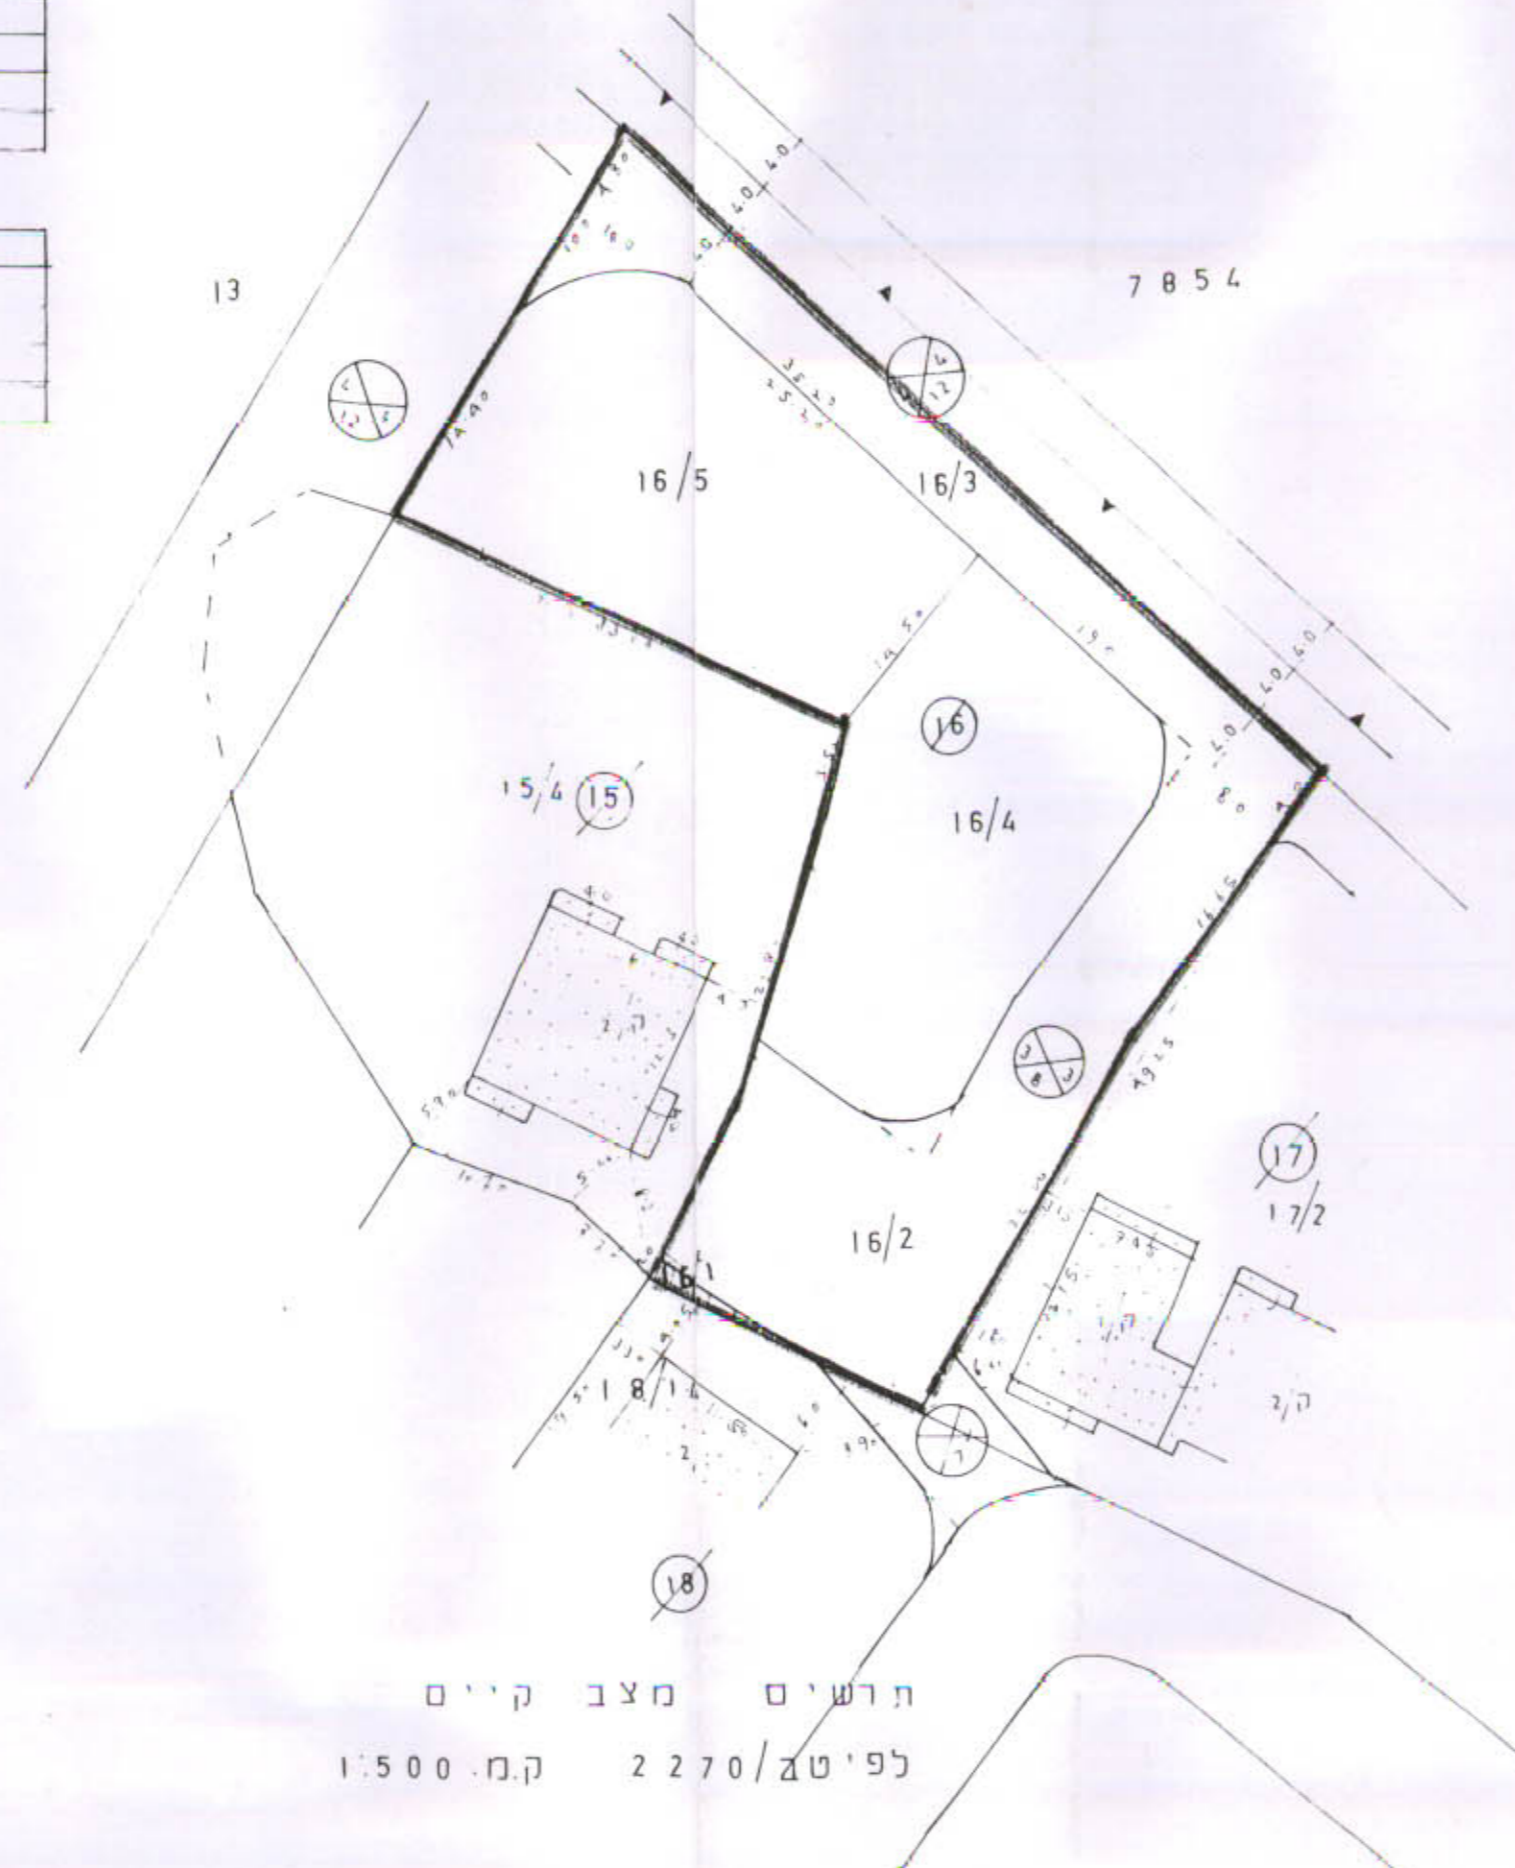

תרשים מצב קיים
 לפי טב/2270 ק.מ. 1:500

الجنة المساهمة لتنظيم والبناء - الطيبة
 חוק התכנון והבניה תשכ"א - 1966
 הועדה המקומית לתכנון ולבניה אלטיבה

תכנית מס' טב/2545
 הומלצה להפקדה בישיבה מס' 4191
 מיום 30/4/91
 יושב ראש הועדה

המחוז	השדה	גוש	חלקה	היוזם	המחבר	שטח התכנית	ק.מ.
16	7854	16	16	עיריית טיבה	מח טכנית אלטיבה	22.115 ד'	1:500

משרד המניג מחוז המרכז
 חוק התכנון והבניה תשכ"א - 1966
 יישור תכנית מס. 2545/26
 התכנית מפורטת מס' 2545/26
 סעיף 200 חוק

י"ר הועדה המחוזית

מקרא

- גבול התכנית
- מגורים נ'
- ש.צ.פ.
- דרך קיים
- דרך מוצע
- שביל
- גבול ח מקורי
- גבול מנרש
- קו השמל כביד וניתן להפיק / נאשר
- קו טלפון