

1 מחזור 1

2213/ט


מחזור 1

משרד הנדסה  
29-06-93  
נחמדי


מרחב תכנון מקומי אל-טירה  
תכנית מפורטת טכ 2213  
שנוי לתכנית מפורטת מס' 1:920  
1/1209 /ממ +

טבלת שטחים לצב לוצע

יבוא	שטח כד' ד'	מס' חלקה
כדורים ג	0.700	11/8
חניה ציבורית	0.060	A
הפרשה לדרך	0.140	B
סה"כ	0.900	

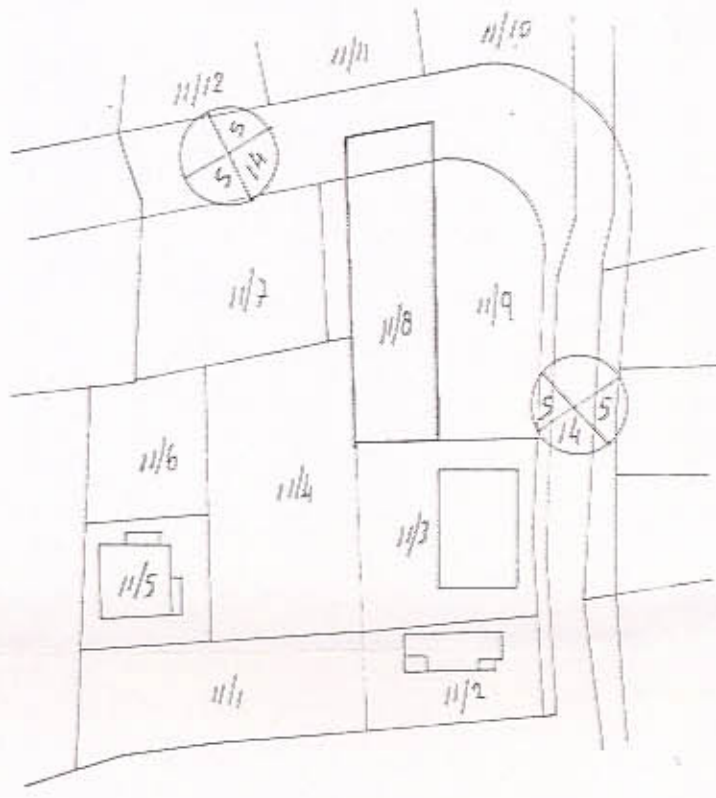

תרשים סביבה ק.מ. 1:250

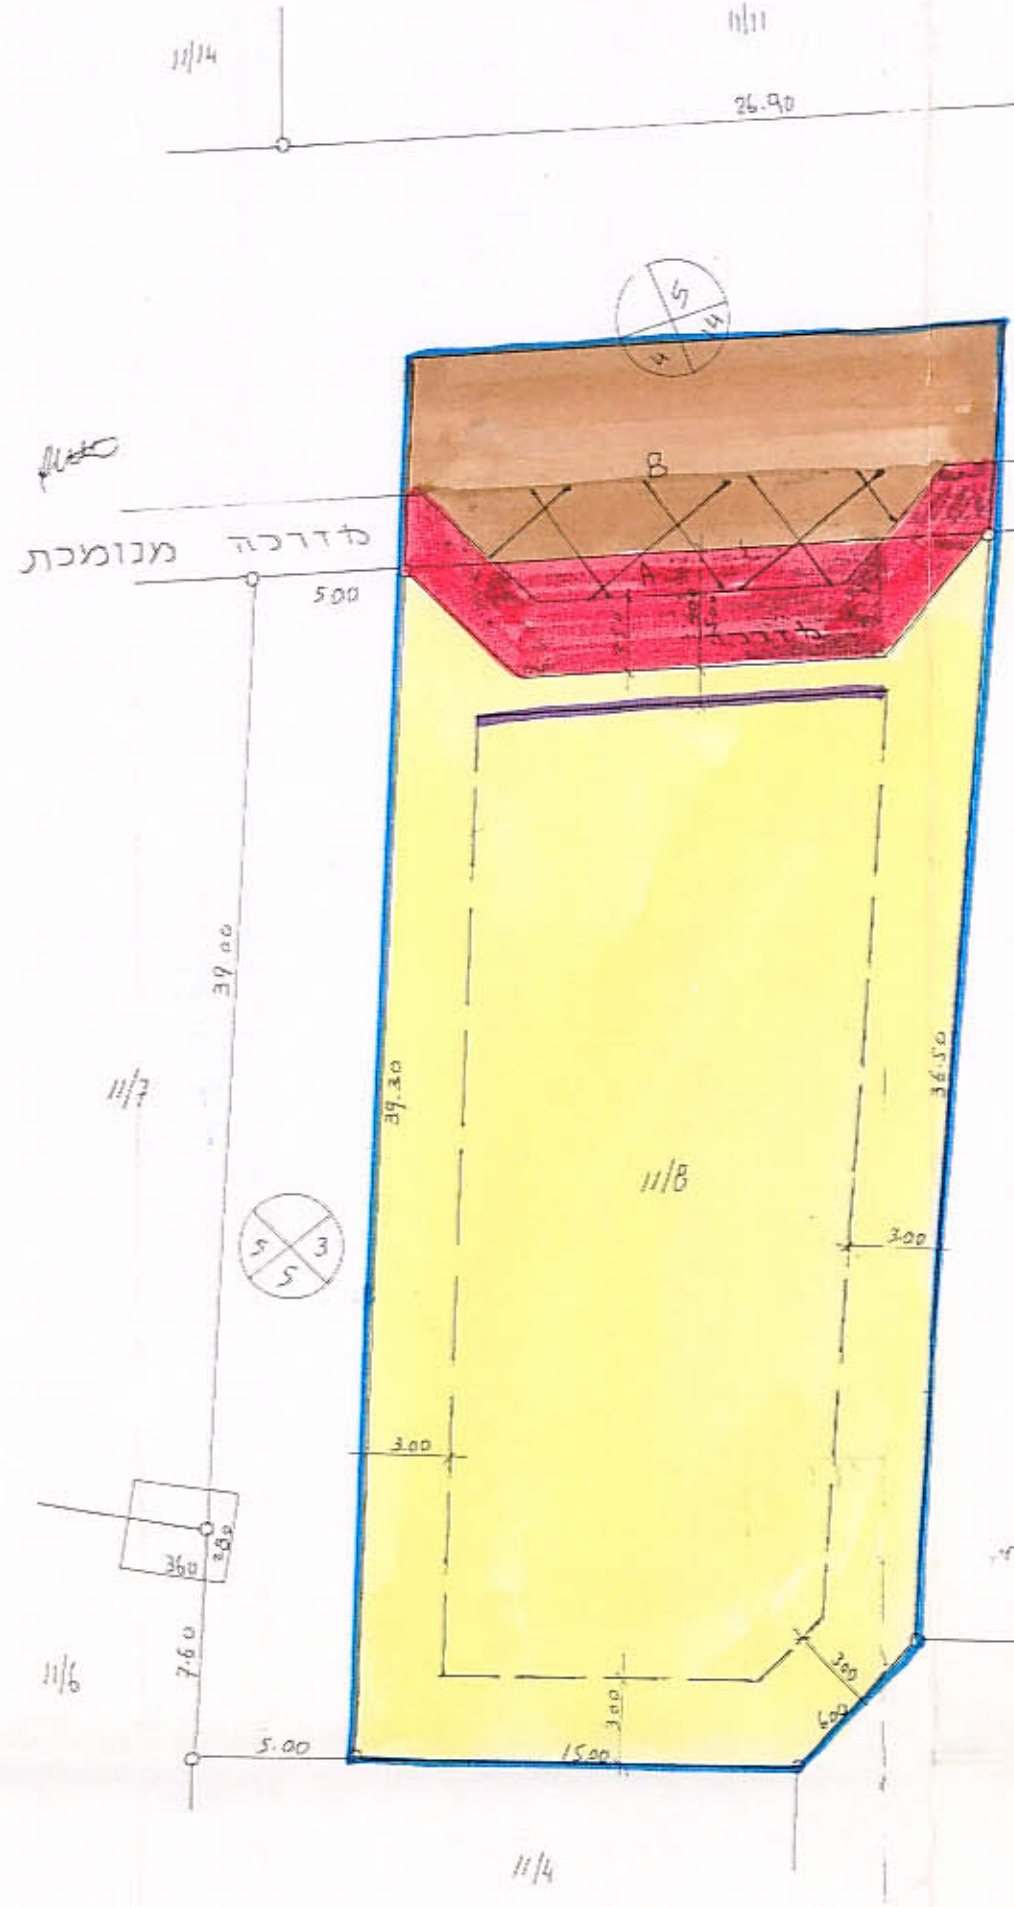


תרשים מצב מוצע ק.מ. 1:250

- מחזור : המרכז
- נפה : השרון
- עיר : טירה
- גוש : 7782
- חלקה : 11/8
- שטח : 0.900 ד'
- היוזם : פואד מוכתאר ע.אלתי
- בעלים : פואד מוכתאר ע.אלתי ושות'
- מתכנן : אד" עקל מנסור

משרד הנדסה מרחב תכנון  
חוק התכנון והבניה תשס"ה-1985  
מישורי התכנית מס. 2213/ט  
התכנית מאושרת מסח  
סעיף 1309 (ג) לחוק

נכדק וניתן בהתאם לאשר  
לשטח הועדה המחוזית / משנת 10.06.93  
תאריך : מותכנן הנוכחי

חוק התכנון והבניה תשס"ה - 1965  
הועדה המקומית לתכנון ובניה אל - טירה  
תכנית מס' 2213/ט  
להפקדה בישיבה מס' 1/92  
פיוס 12.1.92

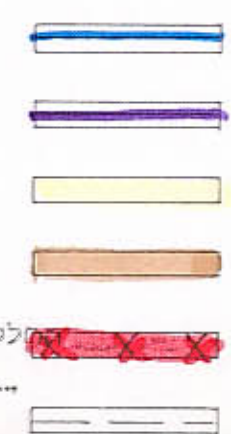

- מקרא
- גבול תכנית
  - חזית מסתדרית
  - מגורים ג
  - דרך קיימת
  - חניה ציבורית
  - בניה מוצעת