

2544/26 1 מוקד 1

- 5461 -

22 יולי 1993

מרחב חכנון מקומי אלטייבה
 תכנית מפורטת טכ/2544
 תקן להכנית טכ/784


اللجنة المحلية لتنظيم والبناء - الطيبة
 חוק התכנון והבניה תשכ"א - 1965
 הועדה המקומית לתכנון ולבניה אל-טייבה
 תכנית מס' טכ 2544
 הומלצה להפקדה בוועדה מס' 5/96
 מיום 18/6/96
 ראש הועדה

טבלת שטחים מצב קיים

מס' מגרש	מט' ד'	יט"ד
35/א	0-610	מגורים ג
ב	0-675	שכיל
ג	0-675	מ

טבלת שטחים מצב מוצע

מס' מגרש	מט' ד'	יט"ד
35/ב	0-120	הכנסה לדוד
ג	0-490	מגורים ג
ב	0-055	מ
ג	0-575	מ

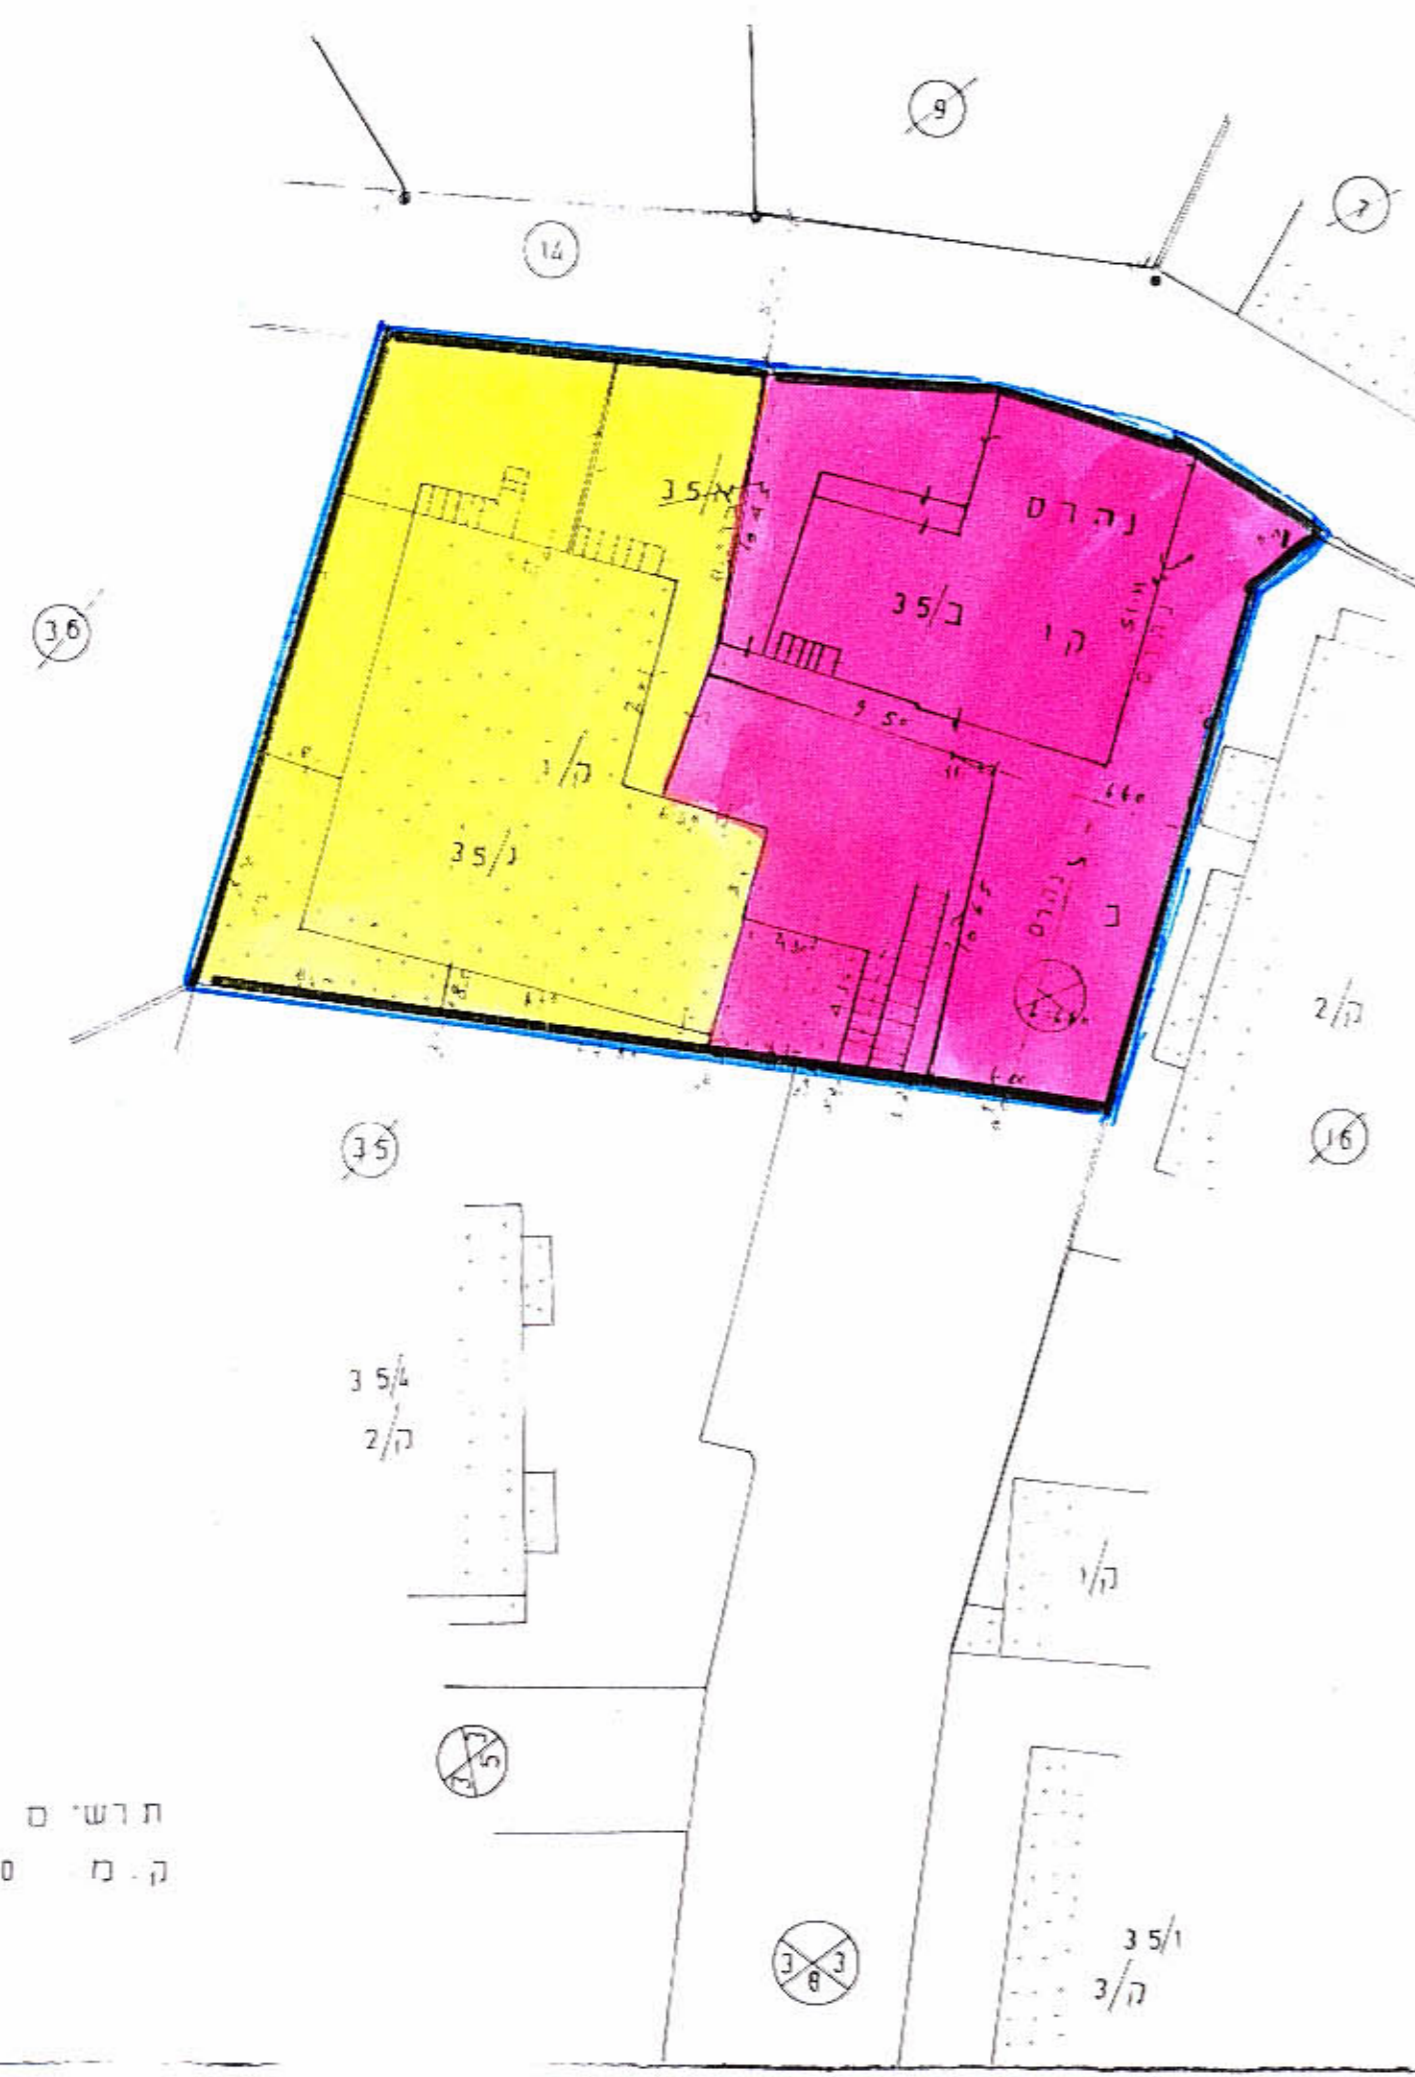

- | | |
|------------|--------------------|
| מחוז | המרכז |
| נפה | השרון |
| נוש | 784 |
| חלקה | 35 ה' |
| מגרש | 35/א |
| היו"ם | עיריית טייבה |
| הסחבר | מח' טיבנית אלטייבה |
| שטח התכנית | 0.675 ד' |
| ק"מ | 1.250 |

משרד הפנים מחוז המרכז
 חוק התכנון והבניה תשכ"א - 1965
אישור תכנית מס' 2544
 התכנית מיועדת לתכ
 טעף 108
 ראש הועדה

- נכול התכנית
- אזור סל' ל'
- דרך קיים
- דרך מוצע
- שטחים להולכי רגל
- בית קיים
- בית להריסה
- בית נהרס

תרשים מצב קיים לפי טכ/784
 ק"מ 1.250

תרשים מצב מוצע
 ק"מ 1.250

נבדק וניתן לחפיקד / נאשר
 החלטת הועדה המחוזית / משנה מינוס
 ראש הועדה
 מותכנן המרח