



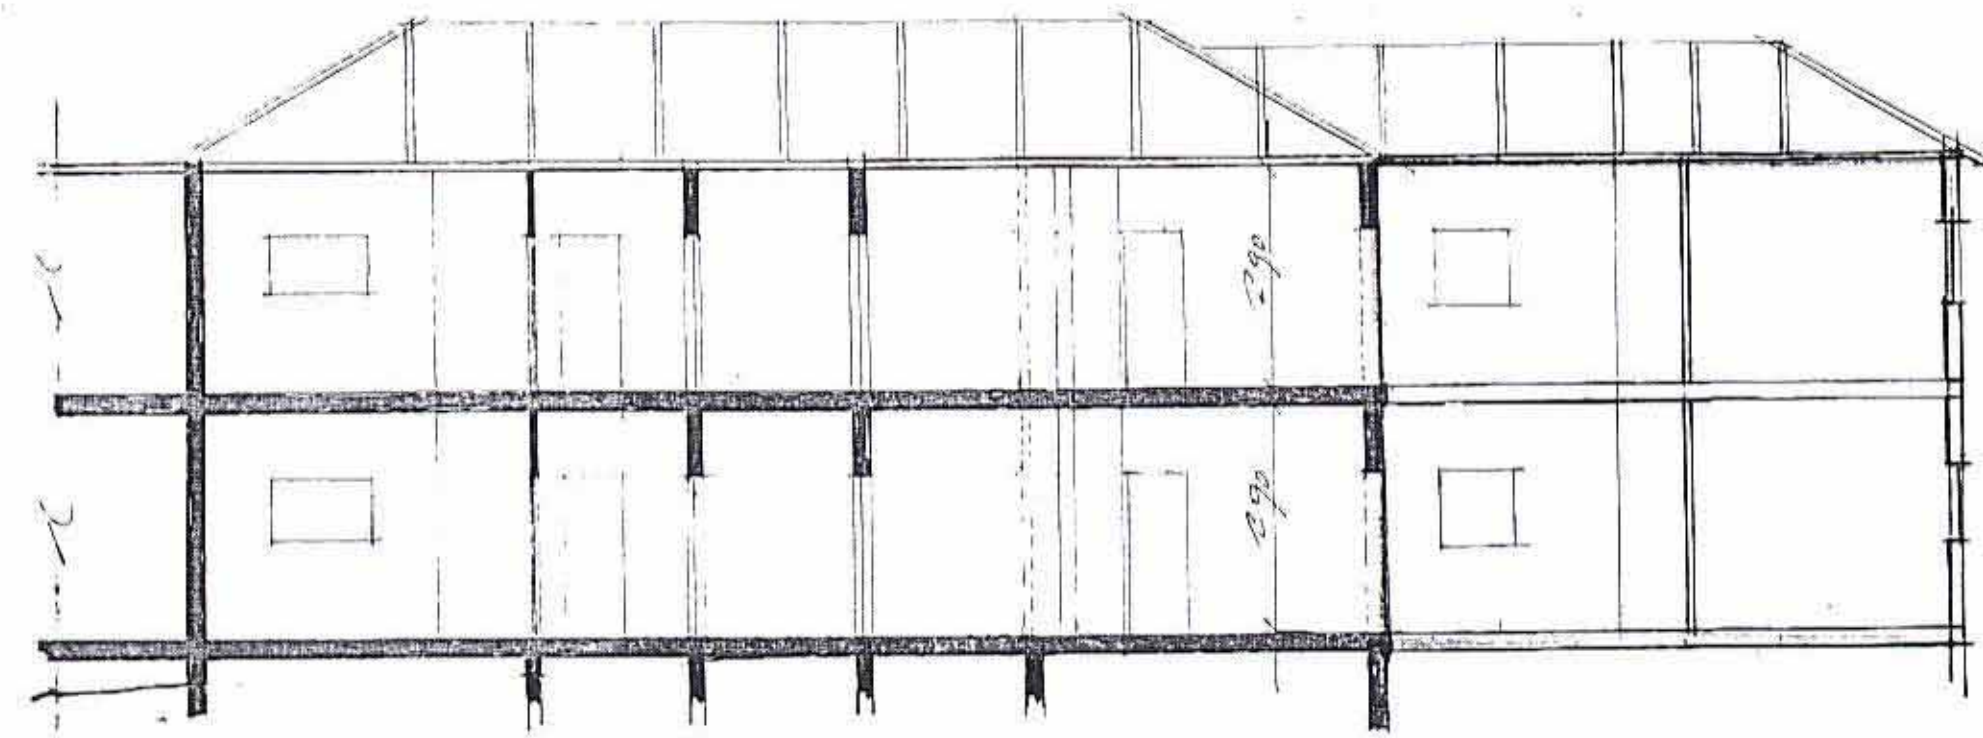

1:100 א - נ

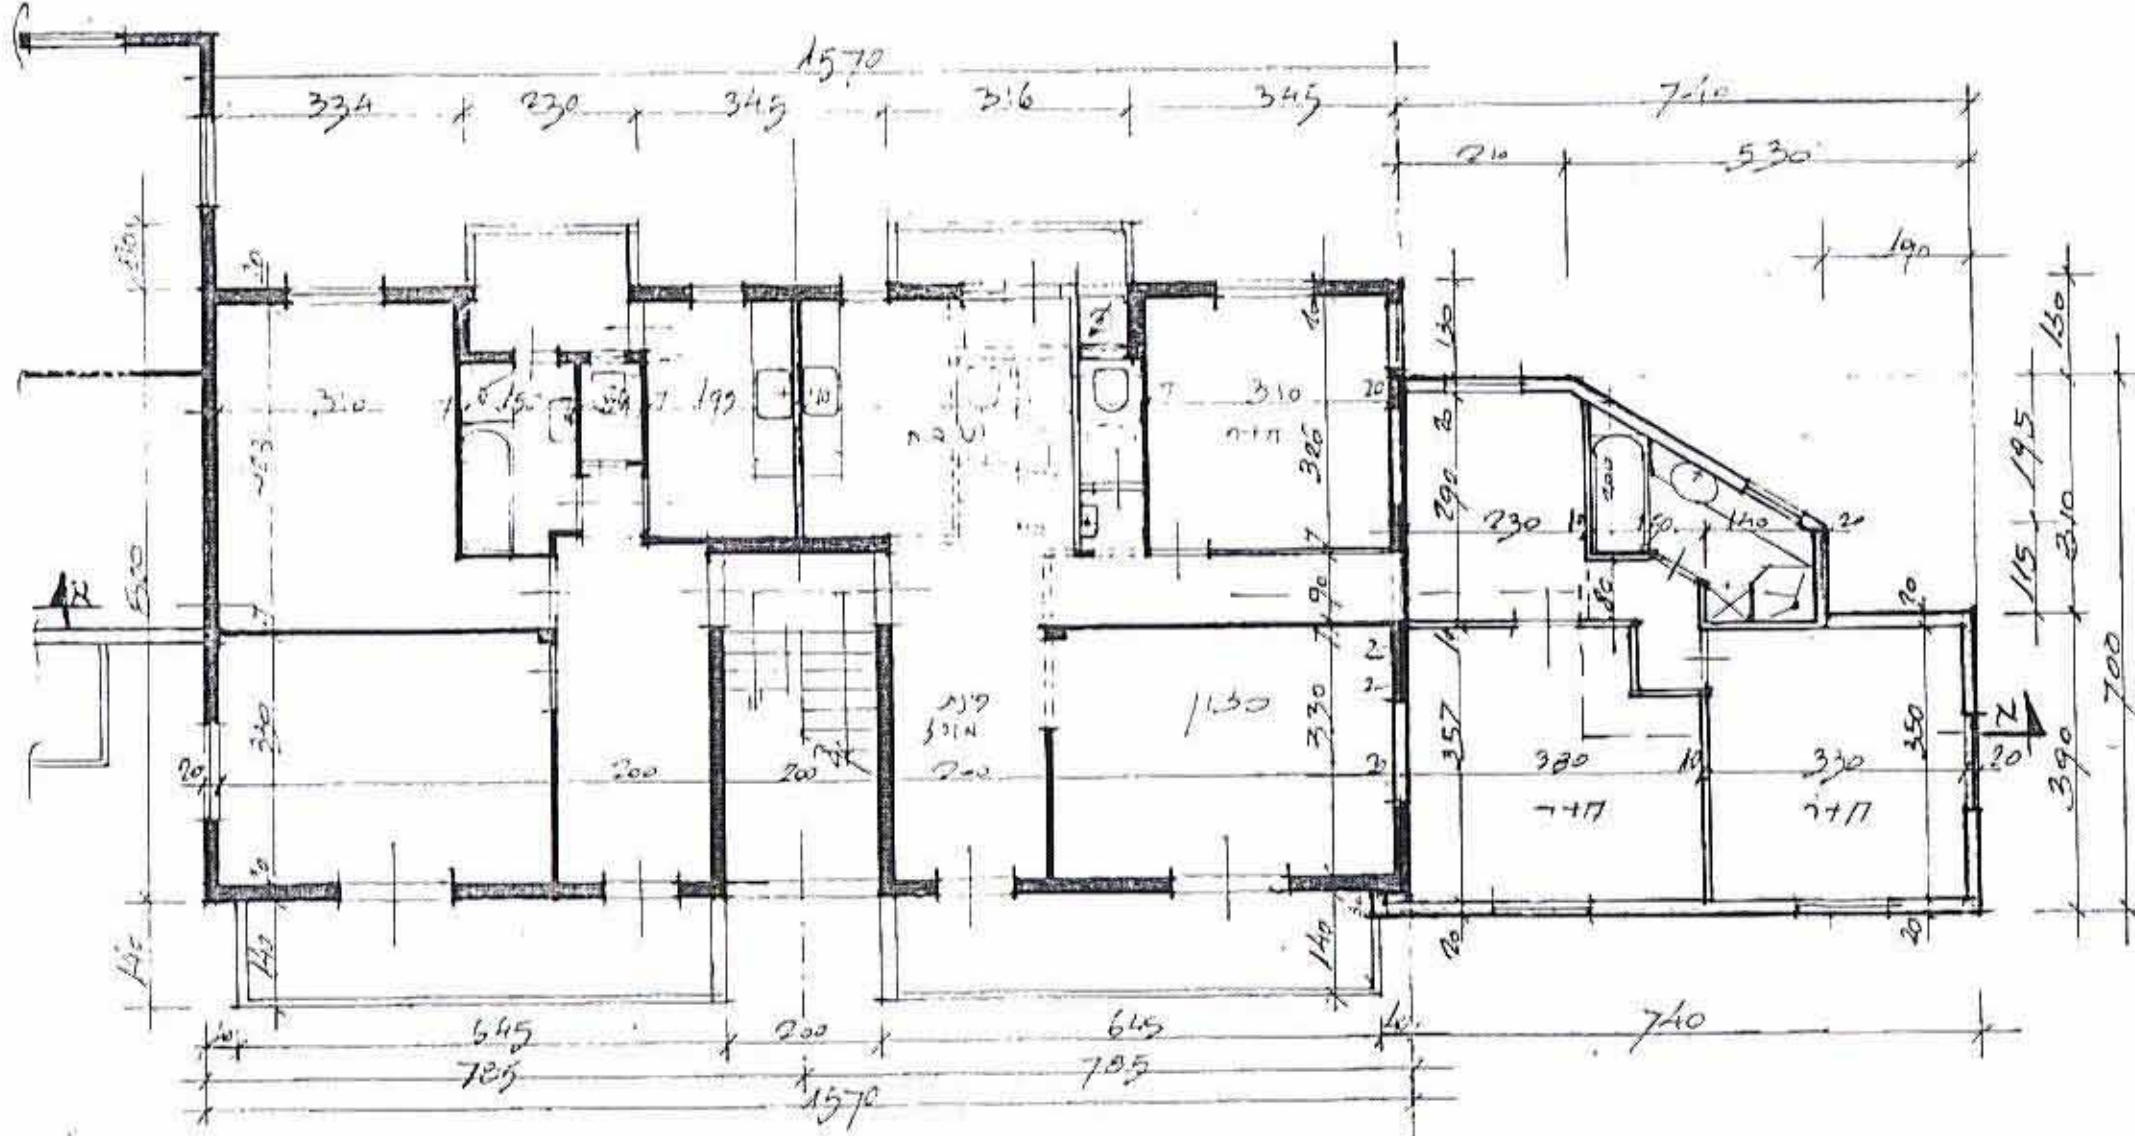

גרשון שני, מהנדס אדריכל
זאב שני, מהנדס בנין
הנדסת בנין ותכנון ערים
רח' העליה שניה 2, פתח-תקוה
טל. 9347456

1:100 ק. קרקע א - נ


שטח חלקה: 192.310 מ"ר
הפרקע: 54
שטח: 43.5

שטח בנין קיים:
 $15.60 = 8.00 \times 1.570$
 $18.06 = 1.40 \times 6.45 \times 2$
 $1.84 = 0.80 \times 2.30$
 $7.53 = 0.80 \times 3.16$
שטח: 33.88 מ"ר


שטח בנין קיים:
 $51.92 = 5.10 \times 7.40$
 $5.12 = 0.80 \times 6.40$
 $8.22 = 3.10 \times 2.65$
שטח: 65.26 מ"ר

97.3% = 37.4265
43.53% = 37.17083


שטח: 390 מ"ר

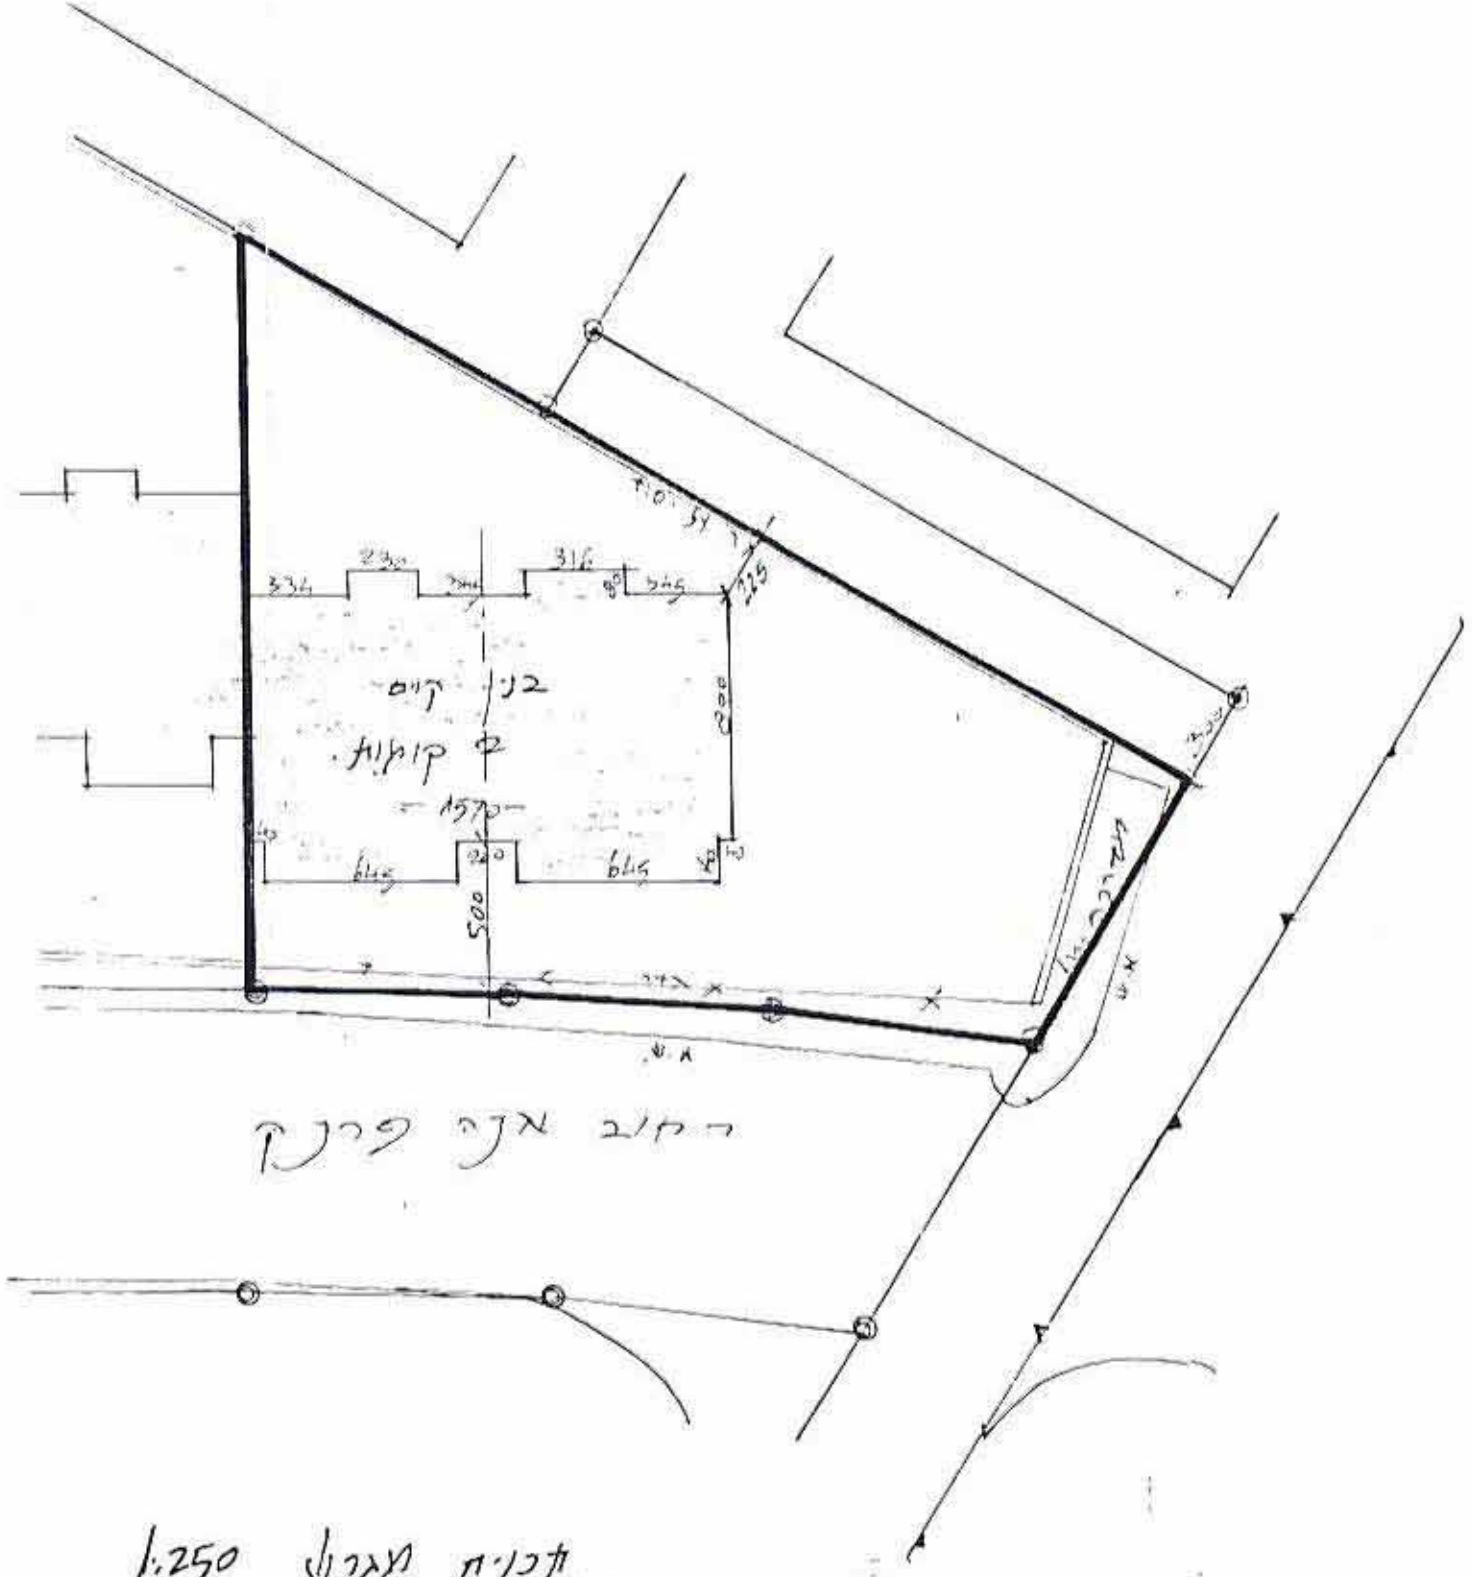

1:250 חבנית הקרקע
קצב 2 ק"מ

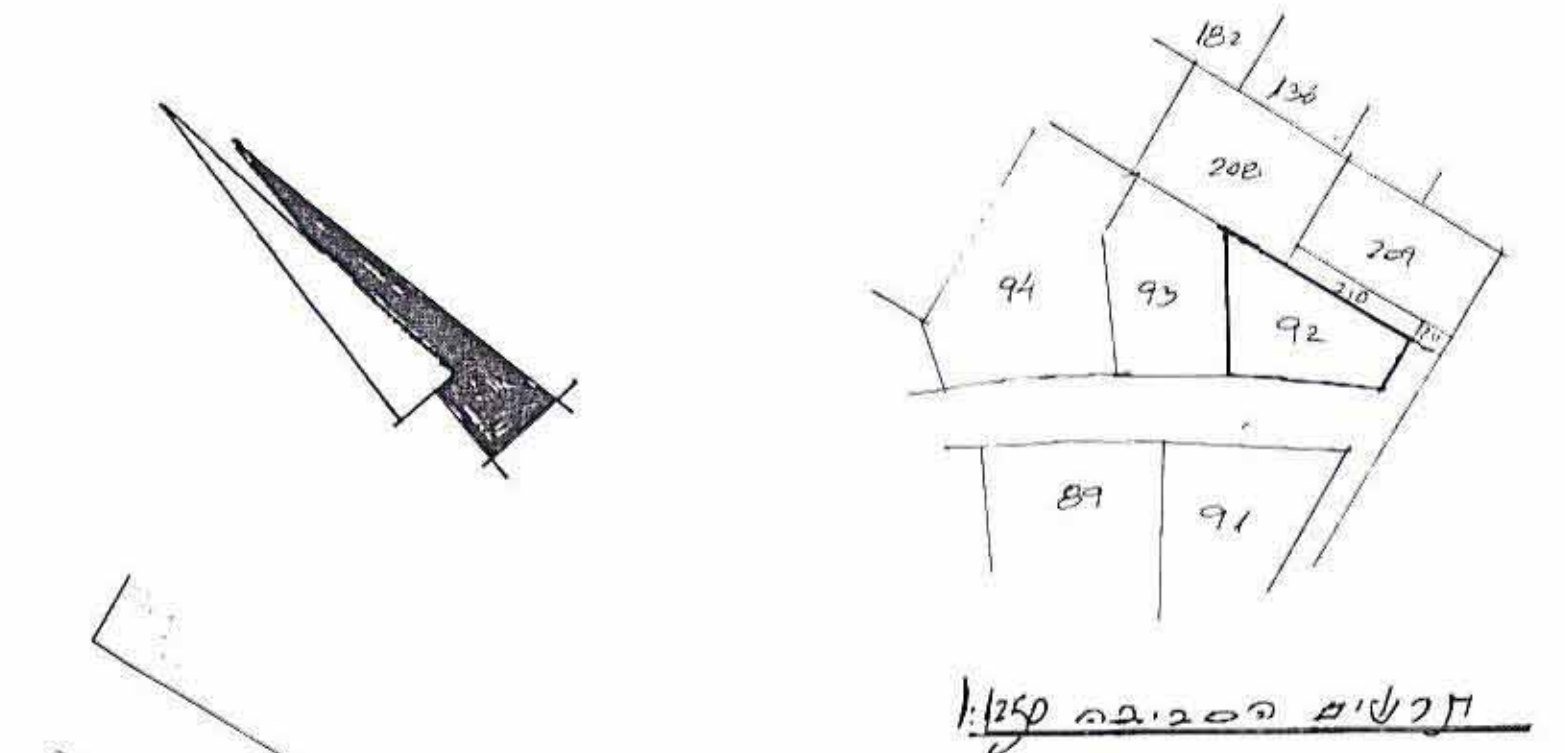



1:1250 חבנית הקרקע

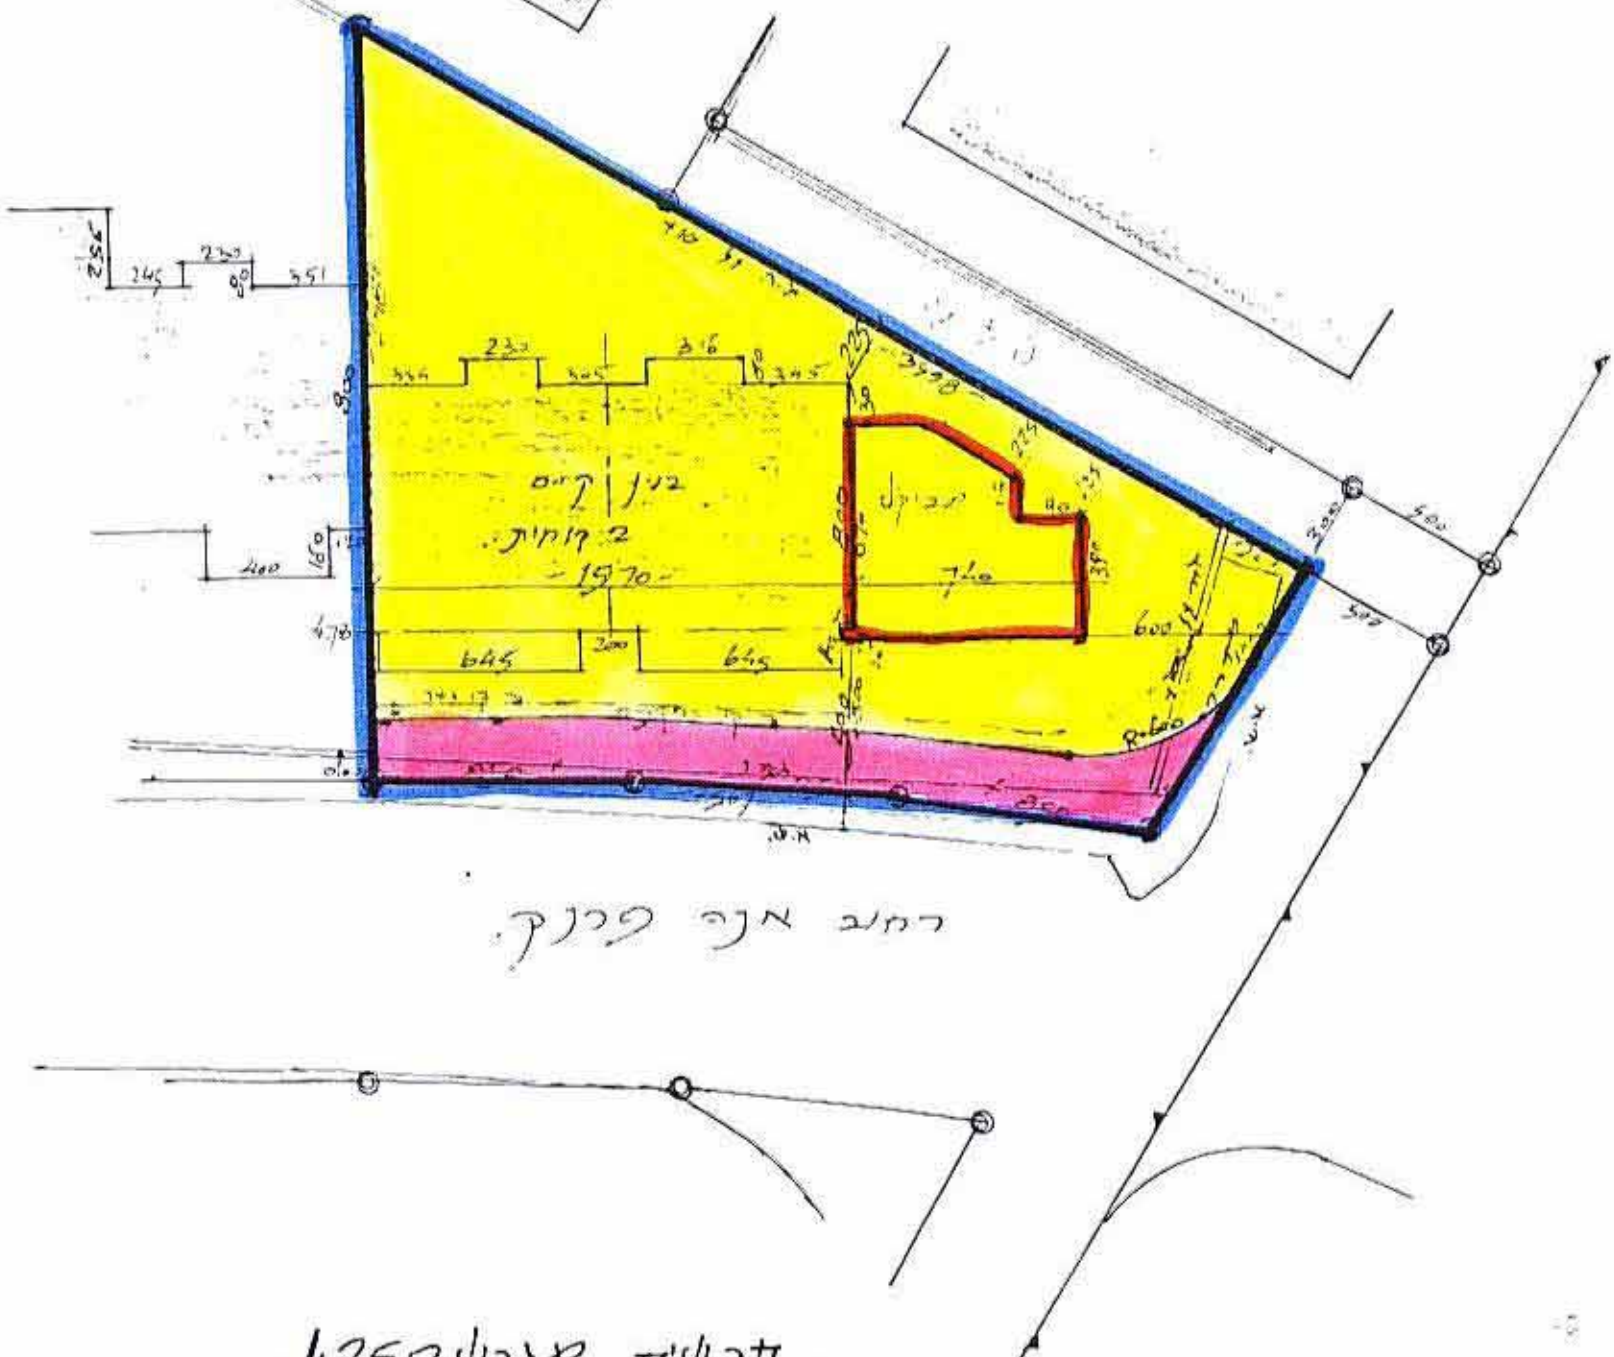

1:250 חבנית הקרקע
קצב 2 ק"מ

מרחב תכנון מקומי פתח תקוה
תכנית מפר ורטה מס פת/49/1230
4.11.92

מחלק: המרכז
רפי: פתח תקוה
עיר: פתח תקוה
גוש: 6394
חלקה: 92
בעל הקרקע: שונים
יוזם התכנית: גוטמן מעלה דם ארץ פירק דא פתח תקוה
עורך התכנית: ג'עני מרדס אדריכל דם העליה שניה 2 פתח תקוה
שטח התכנית: 0.492 מ"ר

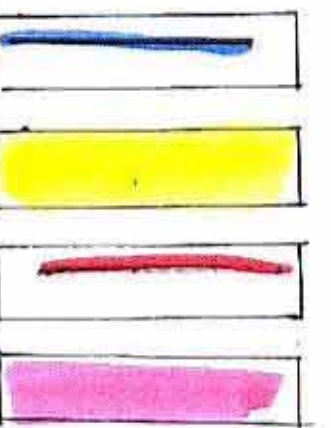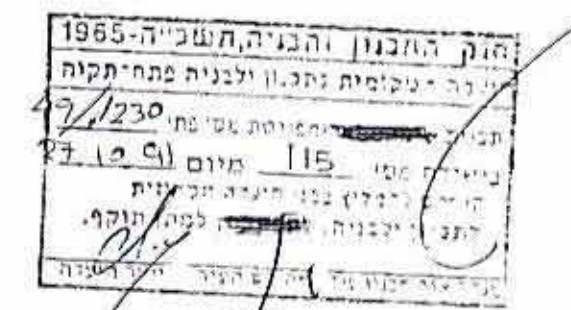

מקרא:
גבולות התכנית
אזור מקורים ג
קווי גבול
פרויקט דרך
חוקיות
יוזם התכנית

עורך התכנית:

גרשון שני, מהנדס אדריכל
זאב שני, מהנדס בנין
הנדסת בנין ותכנון ערים
רח' העליה שניה 2, פתח-תקוה
טל. 9347456



מאריך: 9.1.93