
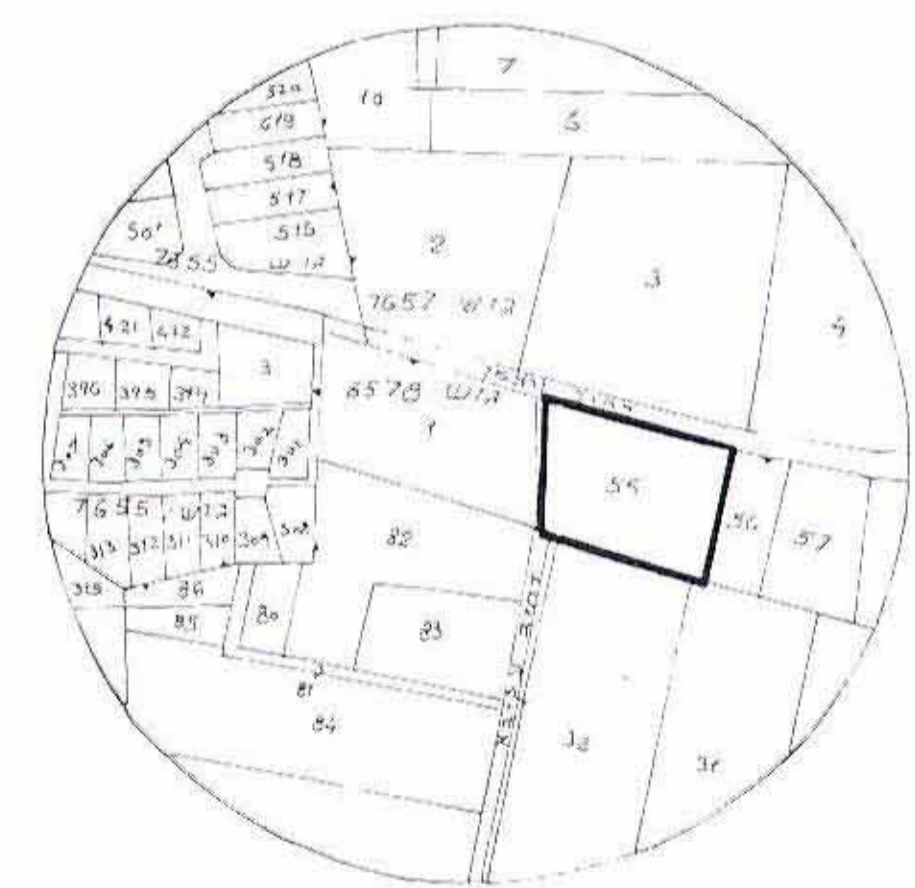
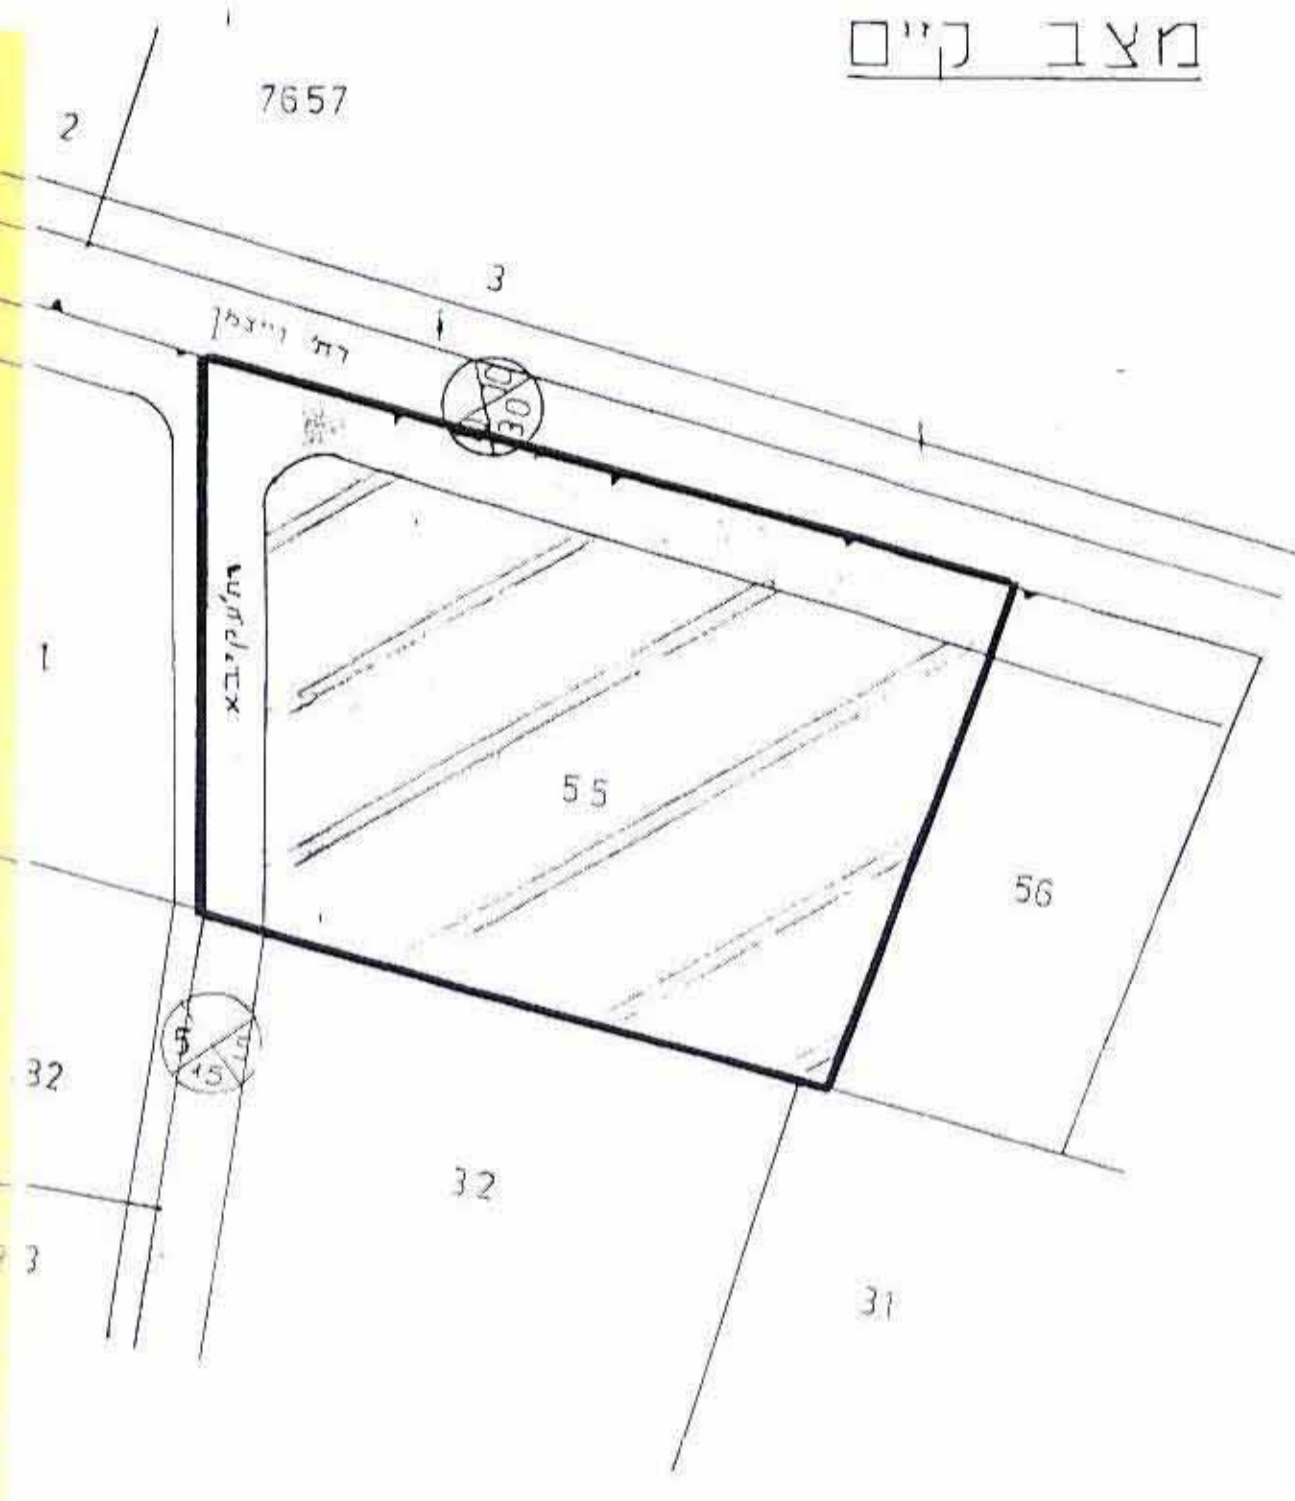


ועדון מס רע/1/288 רענה בית 18
 288/1/רע

מרחב תכנון מקומי רענה

תכנית מס רע/1/288

שינוי לתכנית המתאר רע/1/א

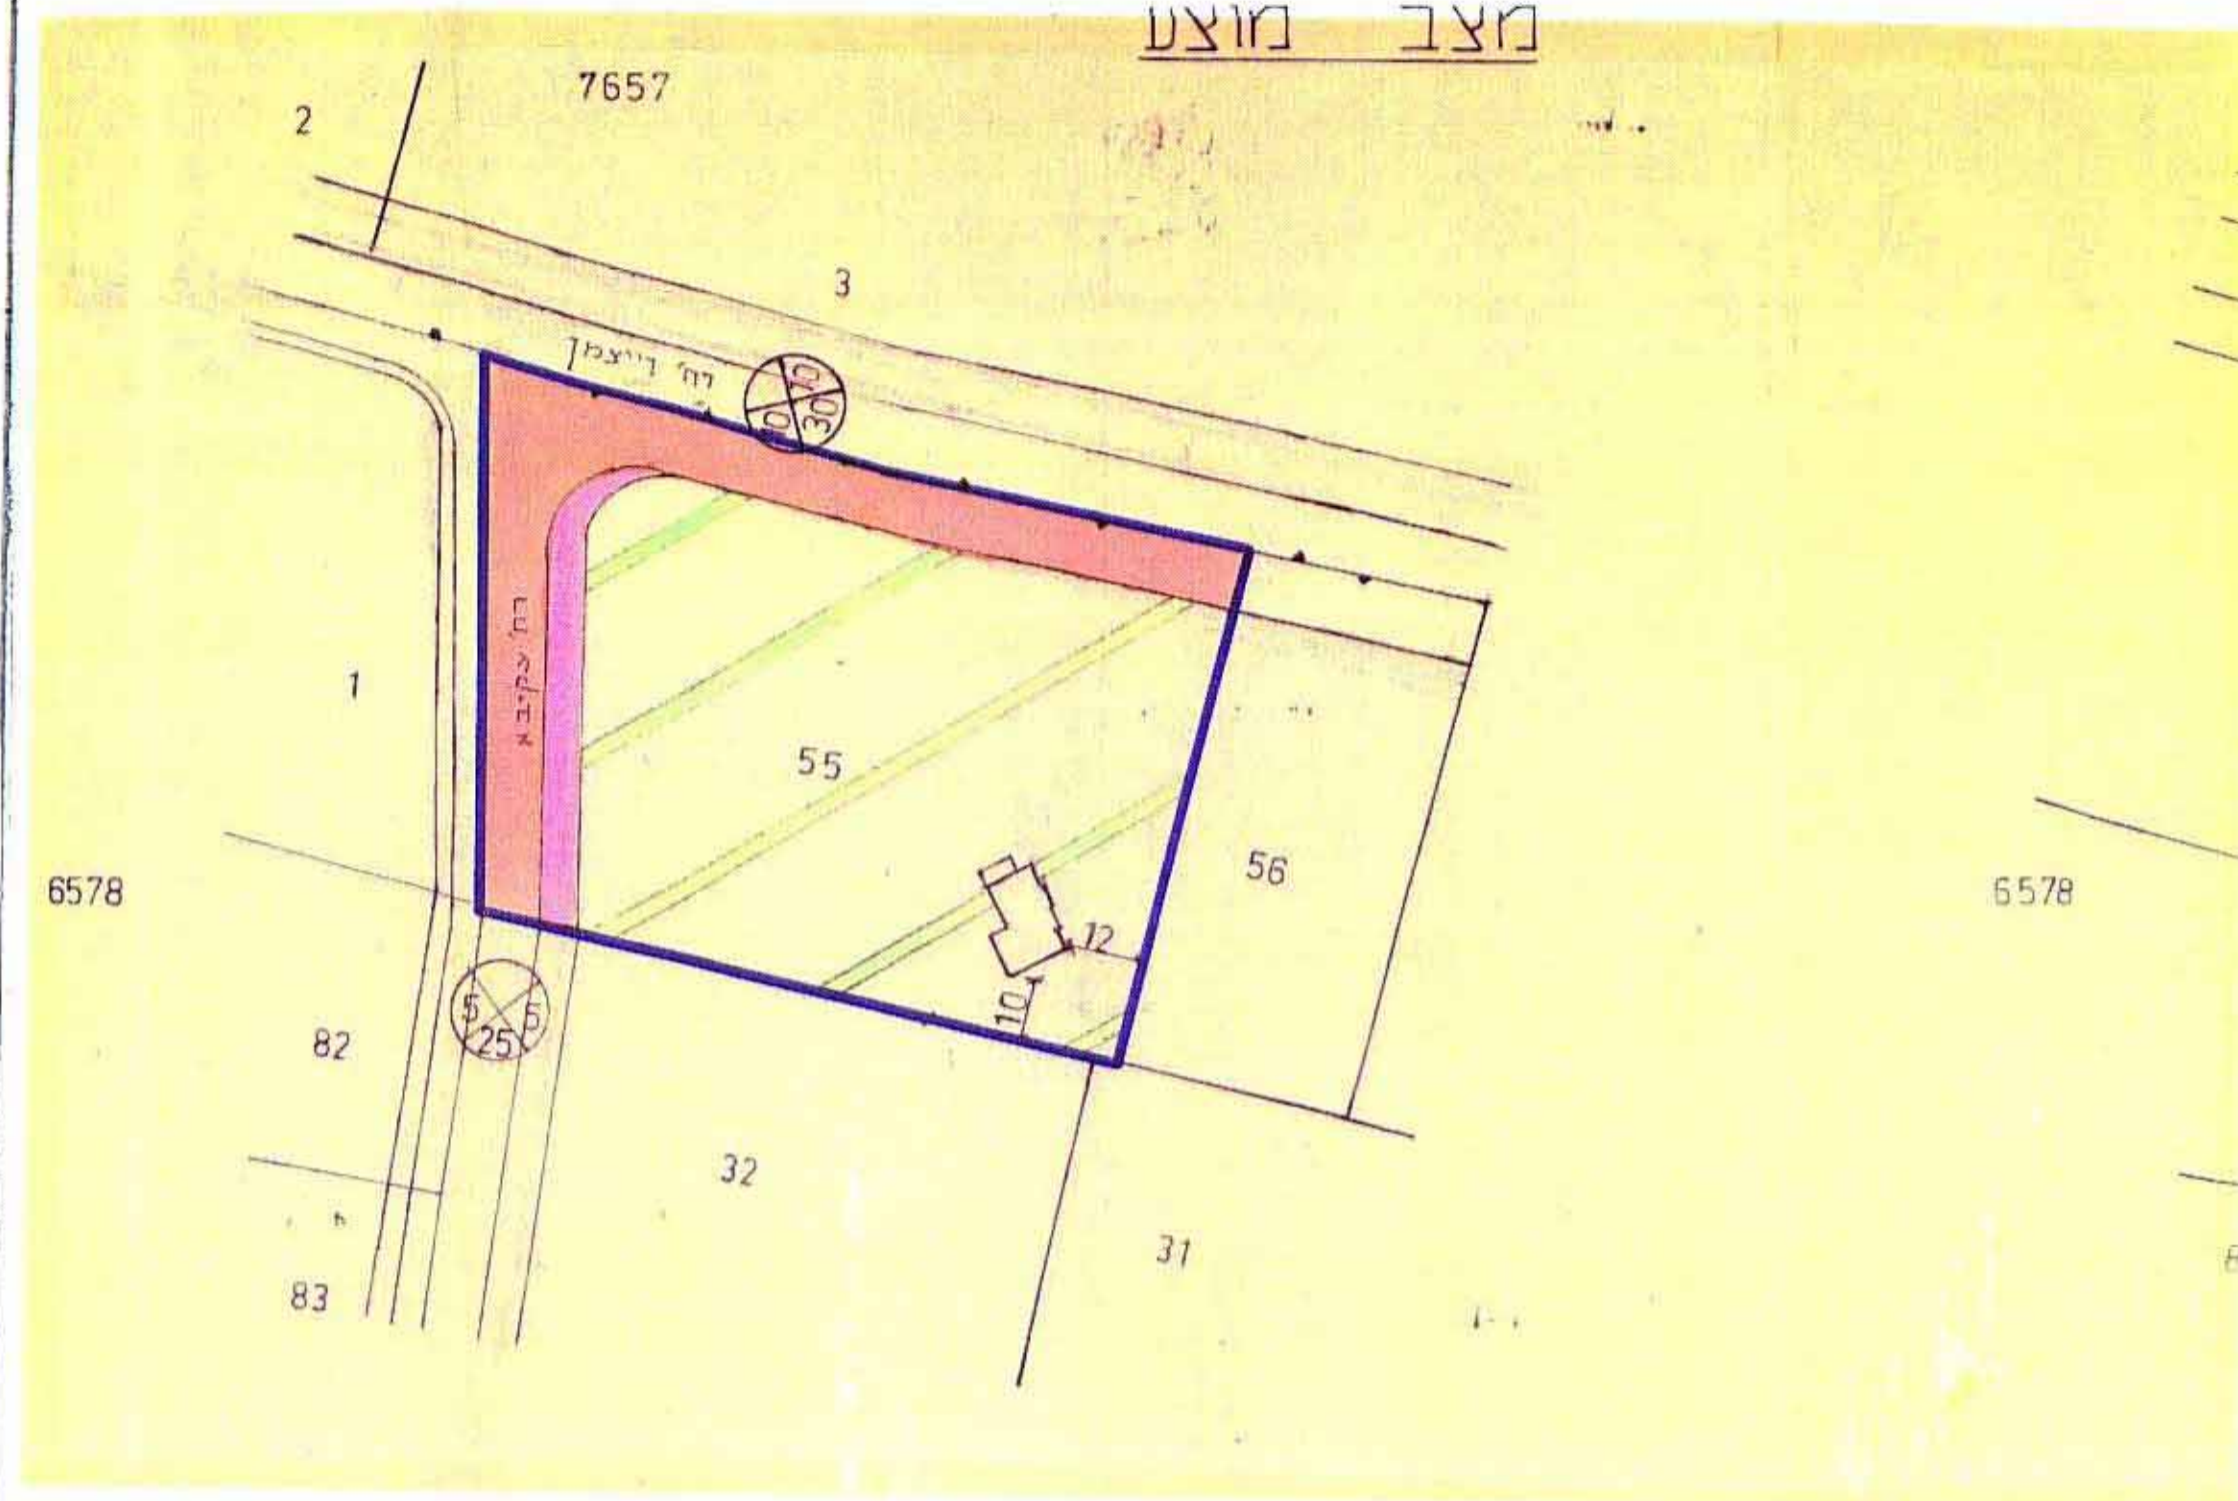

תרשים סביבה
 ק.מ. 1:5000

מחוז:	המרכז
נפה:	פתח תקוה
ישוב:	רענה
גוש:	6578
חלקה:	55
שטח התכנית:	10.233 מ"ר
בעל הקרקע:	משפ' פורת
היוזם:	ועדה מקומית לתכנון ובניה רענה
ק.מ.:	1:1250

מקרא

- גבול תכנית
- שטח חקלאי
- דרך קיימת
- דרך מוצע

תתימונת:

תכנית מס רע/1/288
 288/1/רע
 296

משרד הפנים
 חוק התכנון והבניה תשכ"ה-1965
 מרחב תכנון מקומי
 תכנית מס רע/1/288
 תעודת המחזור בשנת 2022
 לתכנית ובניה לעיל
 סגן מנהל כללי לחבון

חוק התכנון והבניה תשכ"ה-1965
 מועצה מקומית רענה
 תכנית מס רע/1/288
 288/1/רע
 285
 285