

4005494

10 פבר 1987

הדגם מתכנן והבניה תשכ"ח 1965
הועדה המקומית לתכנון ולבניה אל - טייבה
לשכת האוכלוסיה והתעסוקה - טייבה

מספר תכנית 1+2116
המלצה להסדרה בישיבה מספר 6/85
מיום 4-7-85

יועב ראש העדה

כורחב תכנון מקוצר אל - טייבה

תכנית מס טב/1+2116
תיקון לתכנית מסמט 25/560
קב 1:500

- מחוז - המרכז
- נפה - השרון
- נפר - טייבה
- נוש - 7847
- חלקה - 7+8 תלקים


יזום התכנית - פאטמה מסארוה
בעל הקרקע - פאטמה מסארוה ושות'
מחבר התכנית - אנג בלאל מסארוה
שטח התכנית - 2,268 ד'

מקרא

- גבול התכנית
- מנודים
- בית קיים
- שטח חקלאי
- בניה מועזת בעתיד

טבלת שטחים מצב מוצע

ארעי	סופי	שטח ד'	הבעלים
8/1		0.918	אחמד צאלח נאשף
8/2		0.885	פאטמה מסארוה
		1.803	
	7/2	0.465	מחבר עבדאלרחמן חאג'יהא

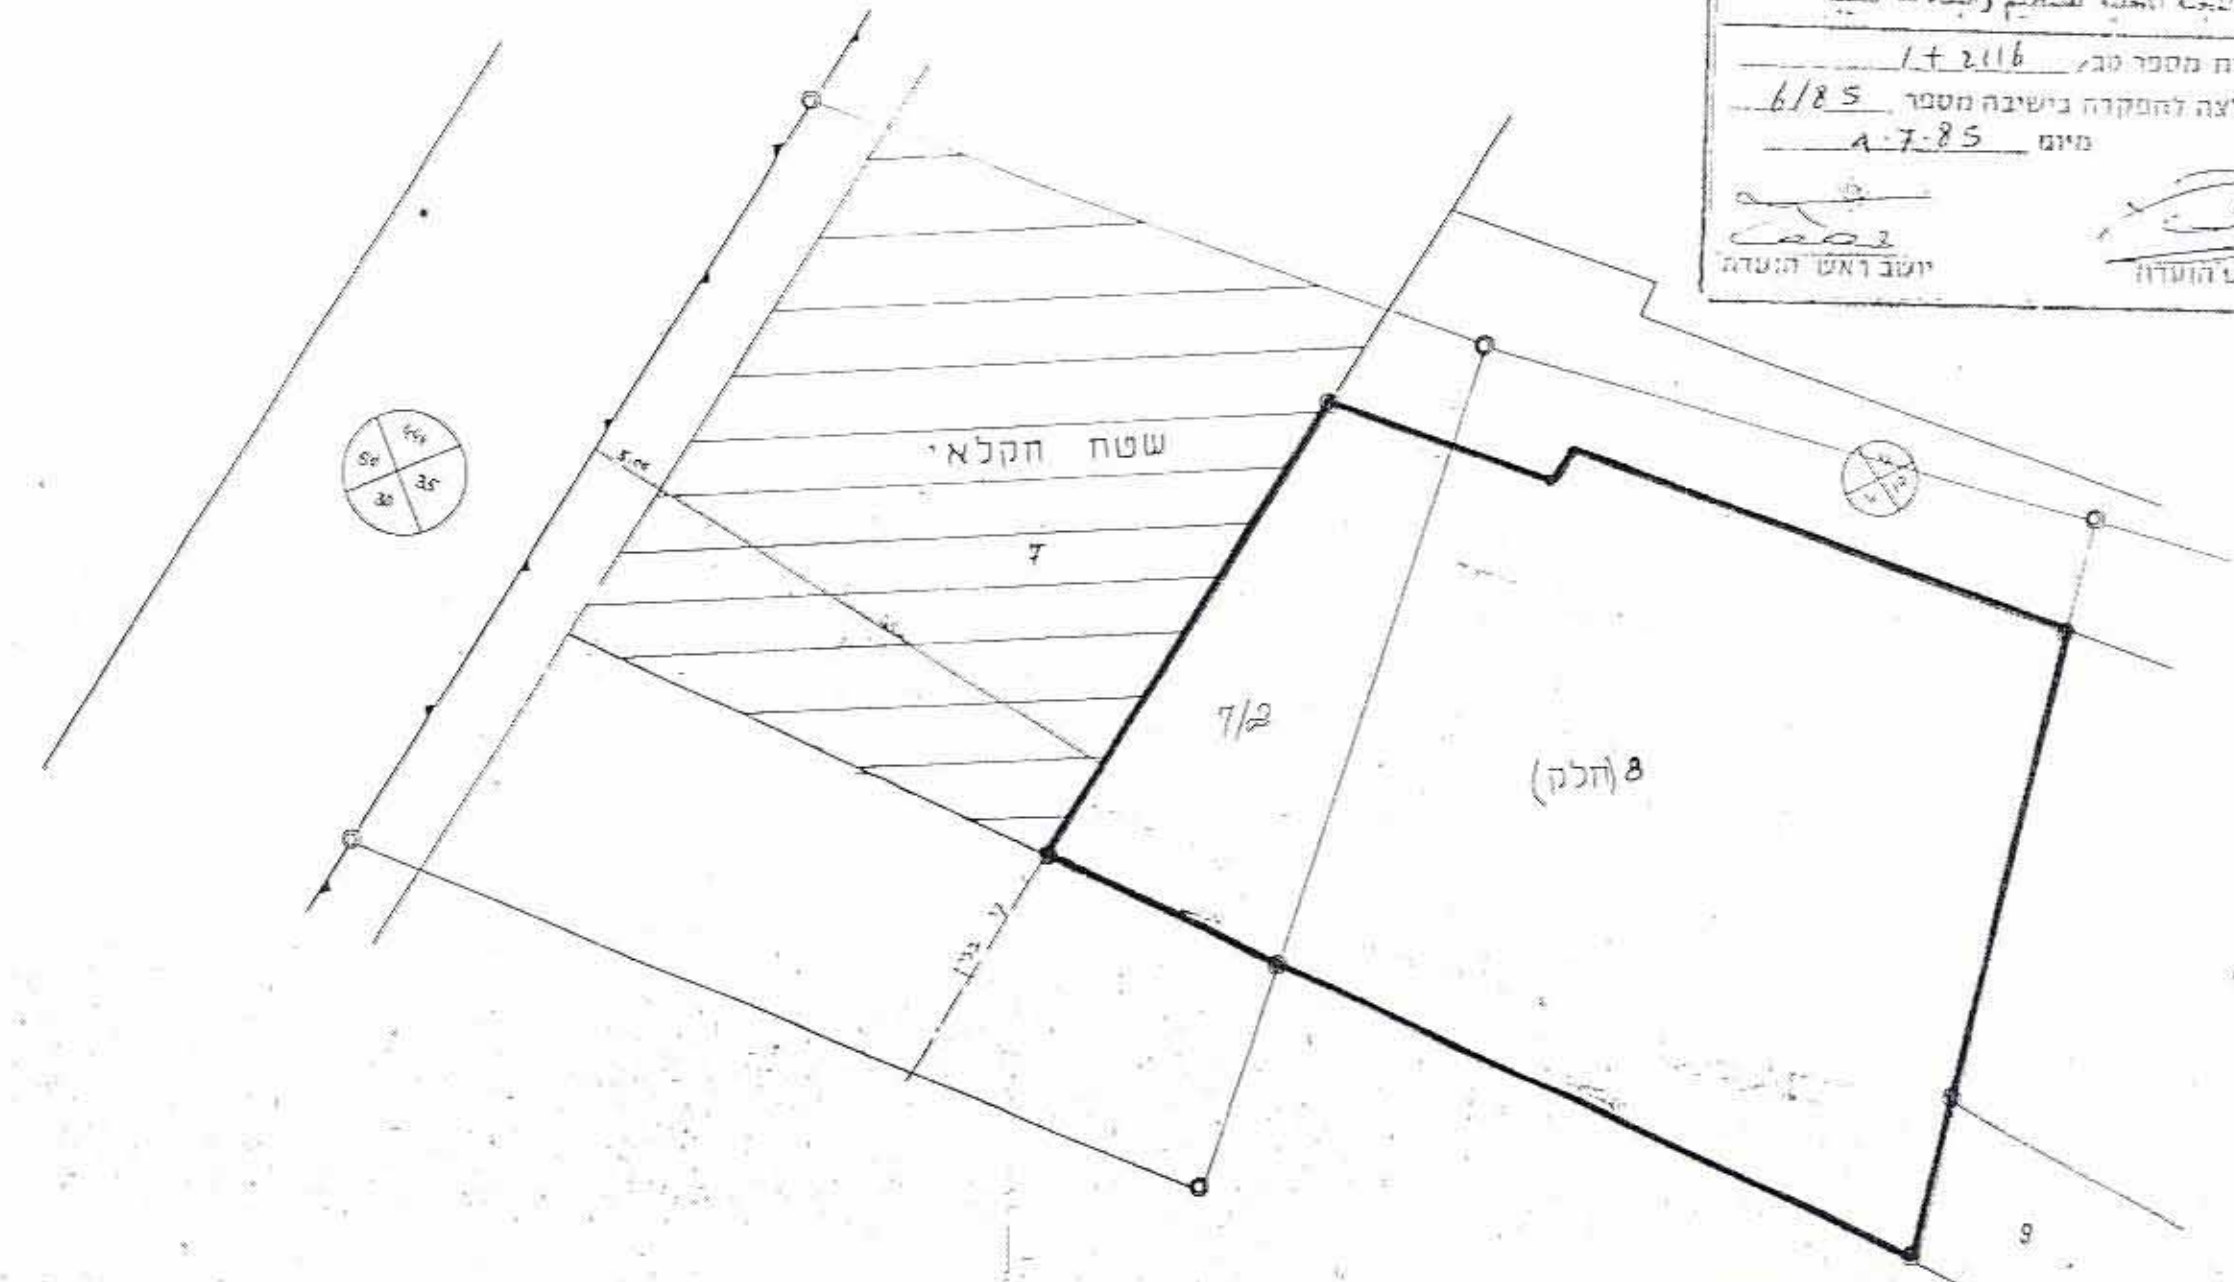

מצב קיים. קב 1:500


עשור הפנים
חוק התכנון והבניה תשכ"ח-1965
מחל פלג 5
מחוז תכנון מקוצר
תכנית 1+2116
הועדה המקומית לביטוח ת.
מיום 12.11.86
לחברת הבניה יעל
בגן מנחם כהן

טבלת שטחים למצב הקיים

ארעי	סופי	ד'
	7/2	0.465
	8 (חלק) 1:803	



תושבים הסביבה קב 1:250

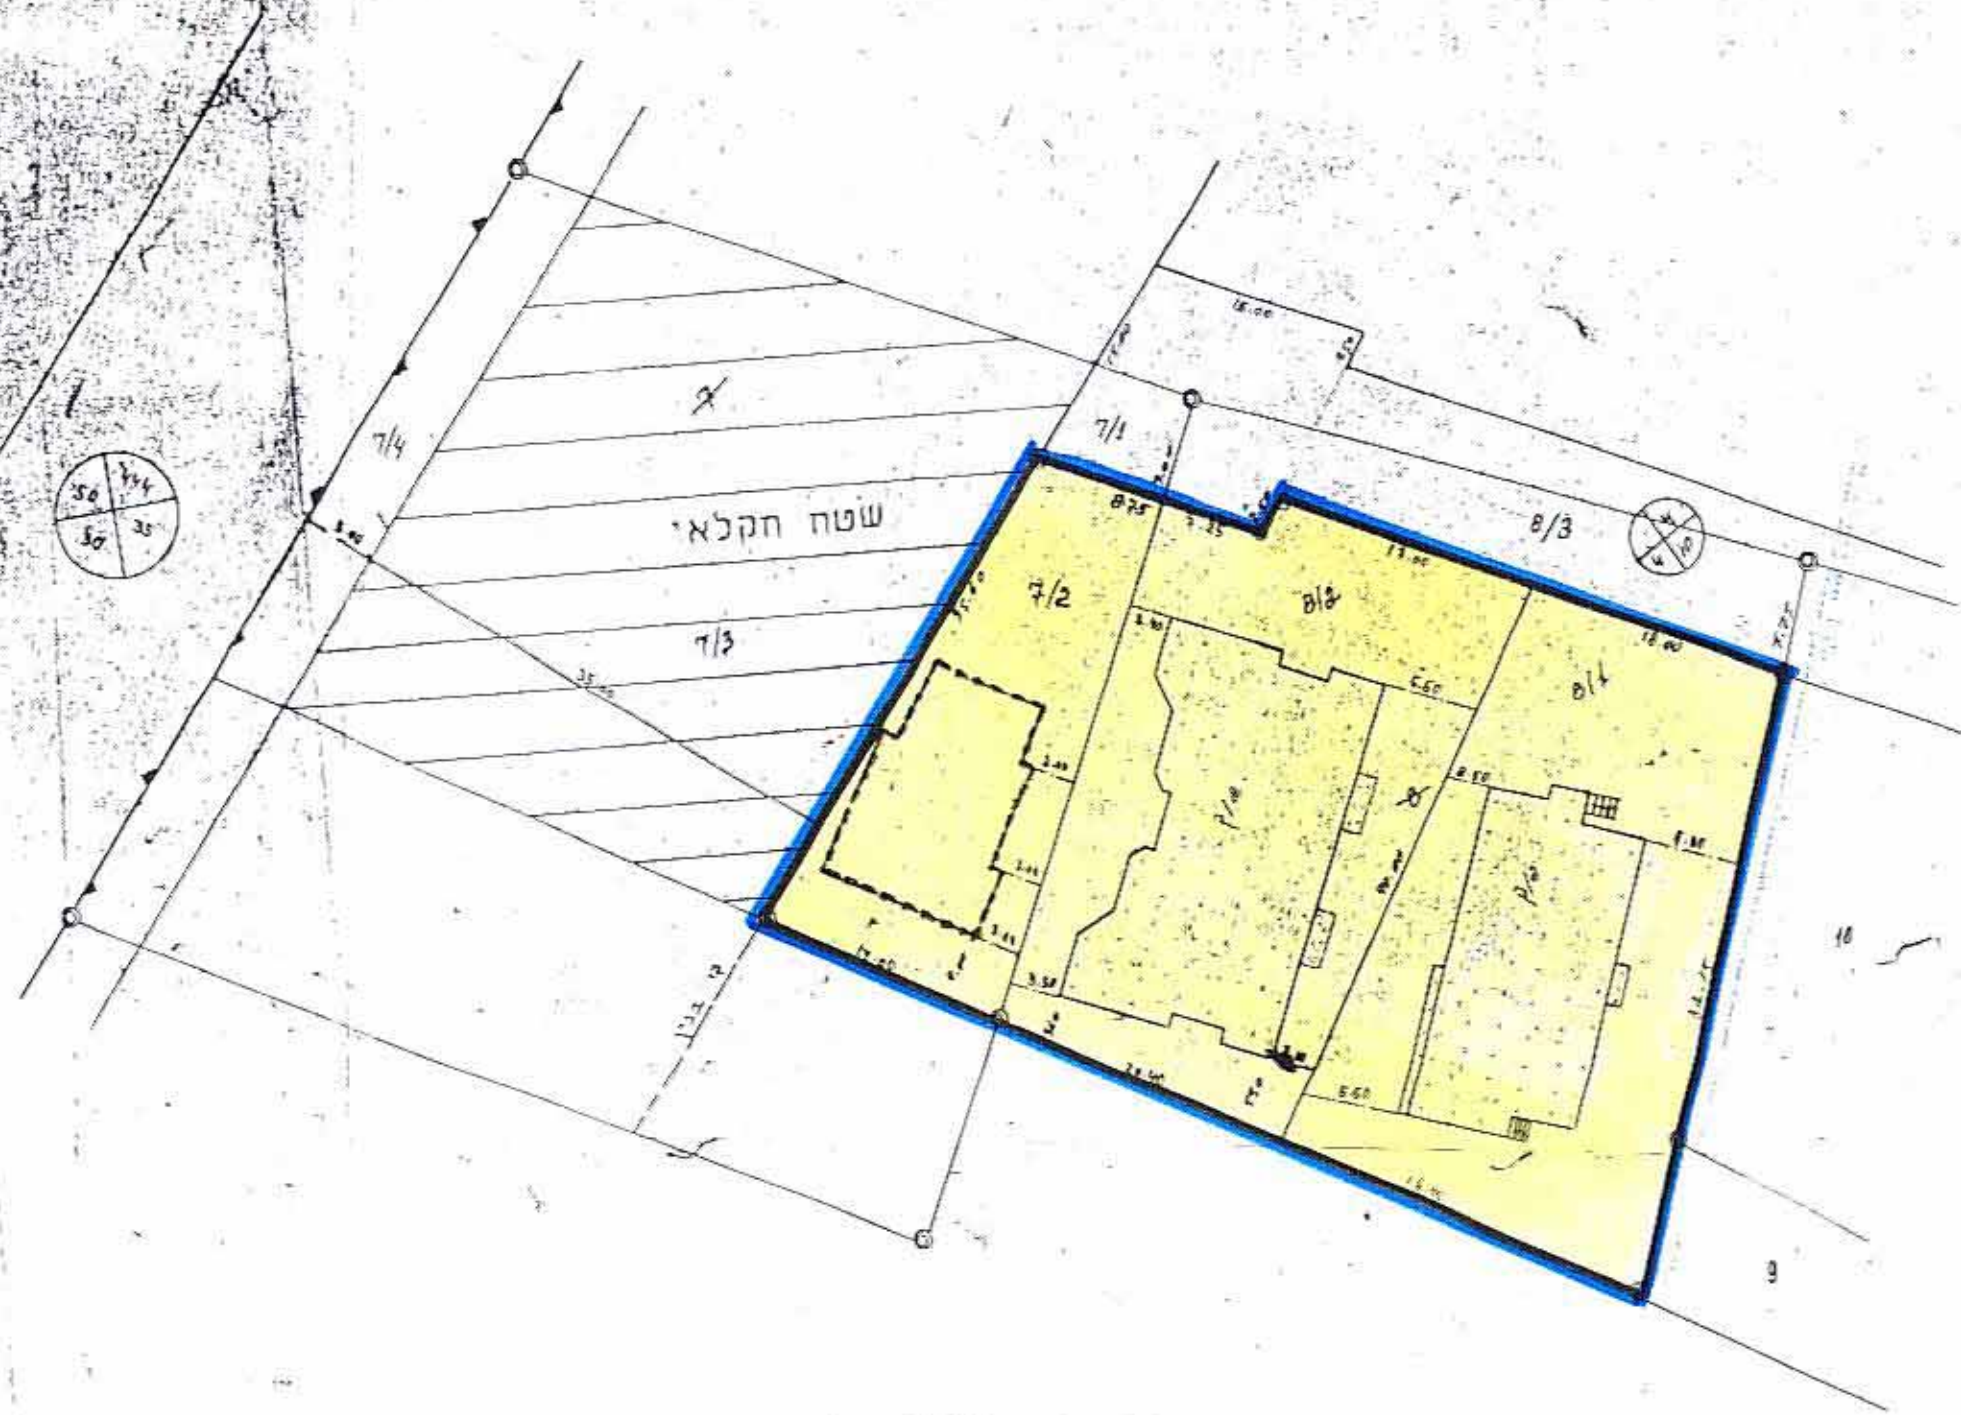

מצב מוצע קב 1:500