

4005507

משרד הפנים
רשמת תכנון
17-02-391
נתקבל

מרחב תכנון מקומי אלטיבה
תכנית טב/מס/2409
תקון לתכנית טב/ונוו/12 + מת/560/25

اللجنة المحلية لتنظيم والبناء - الطيبة
חוק התכנון והבניה תשכ"א - 1965
הועדה המקומית לתכנון ולבניה אלטיבה
2409
19.2.91

מחוז : המרכז
נפה : השרון
אקום : טיבה
גוש : 8031
חלקה : 4 חלק
מגרש : א/28
שטח התכנית : 501.50 מ"ר

היוזם : מתמודד אחד גואעה
המתבר : תלאעי זכריא מודד אומאן


קרשים הניעה לפי טב/ונוו/12
ק"מ 1:2500

גאודע-ניחול ומידע מקרקעין ונכסים בע"מ
אימות אישור
אושרה לתוקף ע"י ועדה
שם
חתימה



אקרא
גבול תכנית
אזור מגורים ג'
בית קיים

משרד הפנים מחוז המרכז
חוק התכנון והבניה תשכ"א - 1965
יישור חכנית מס. 2409
התכנית מאושרת מכח
סעיף 108 לחוק
19.2.91

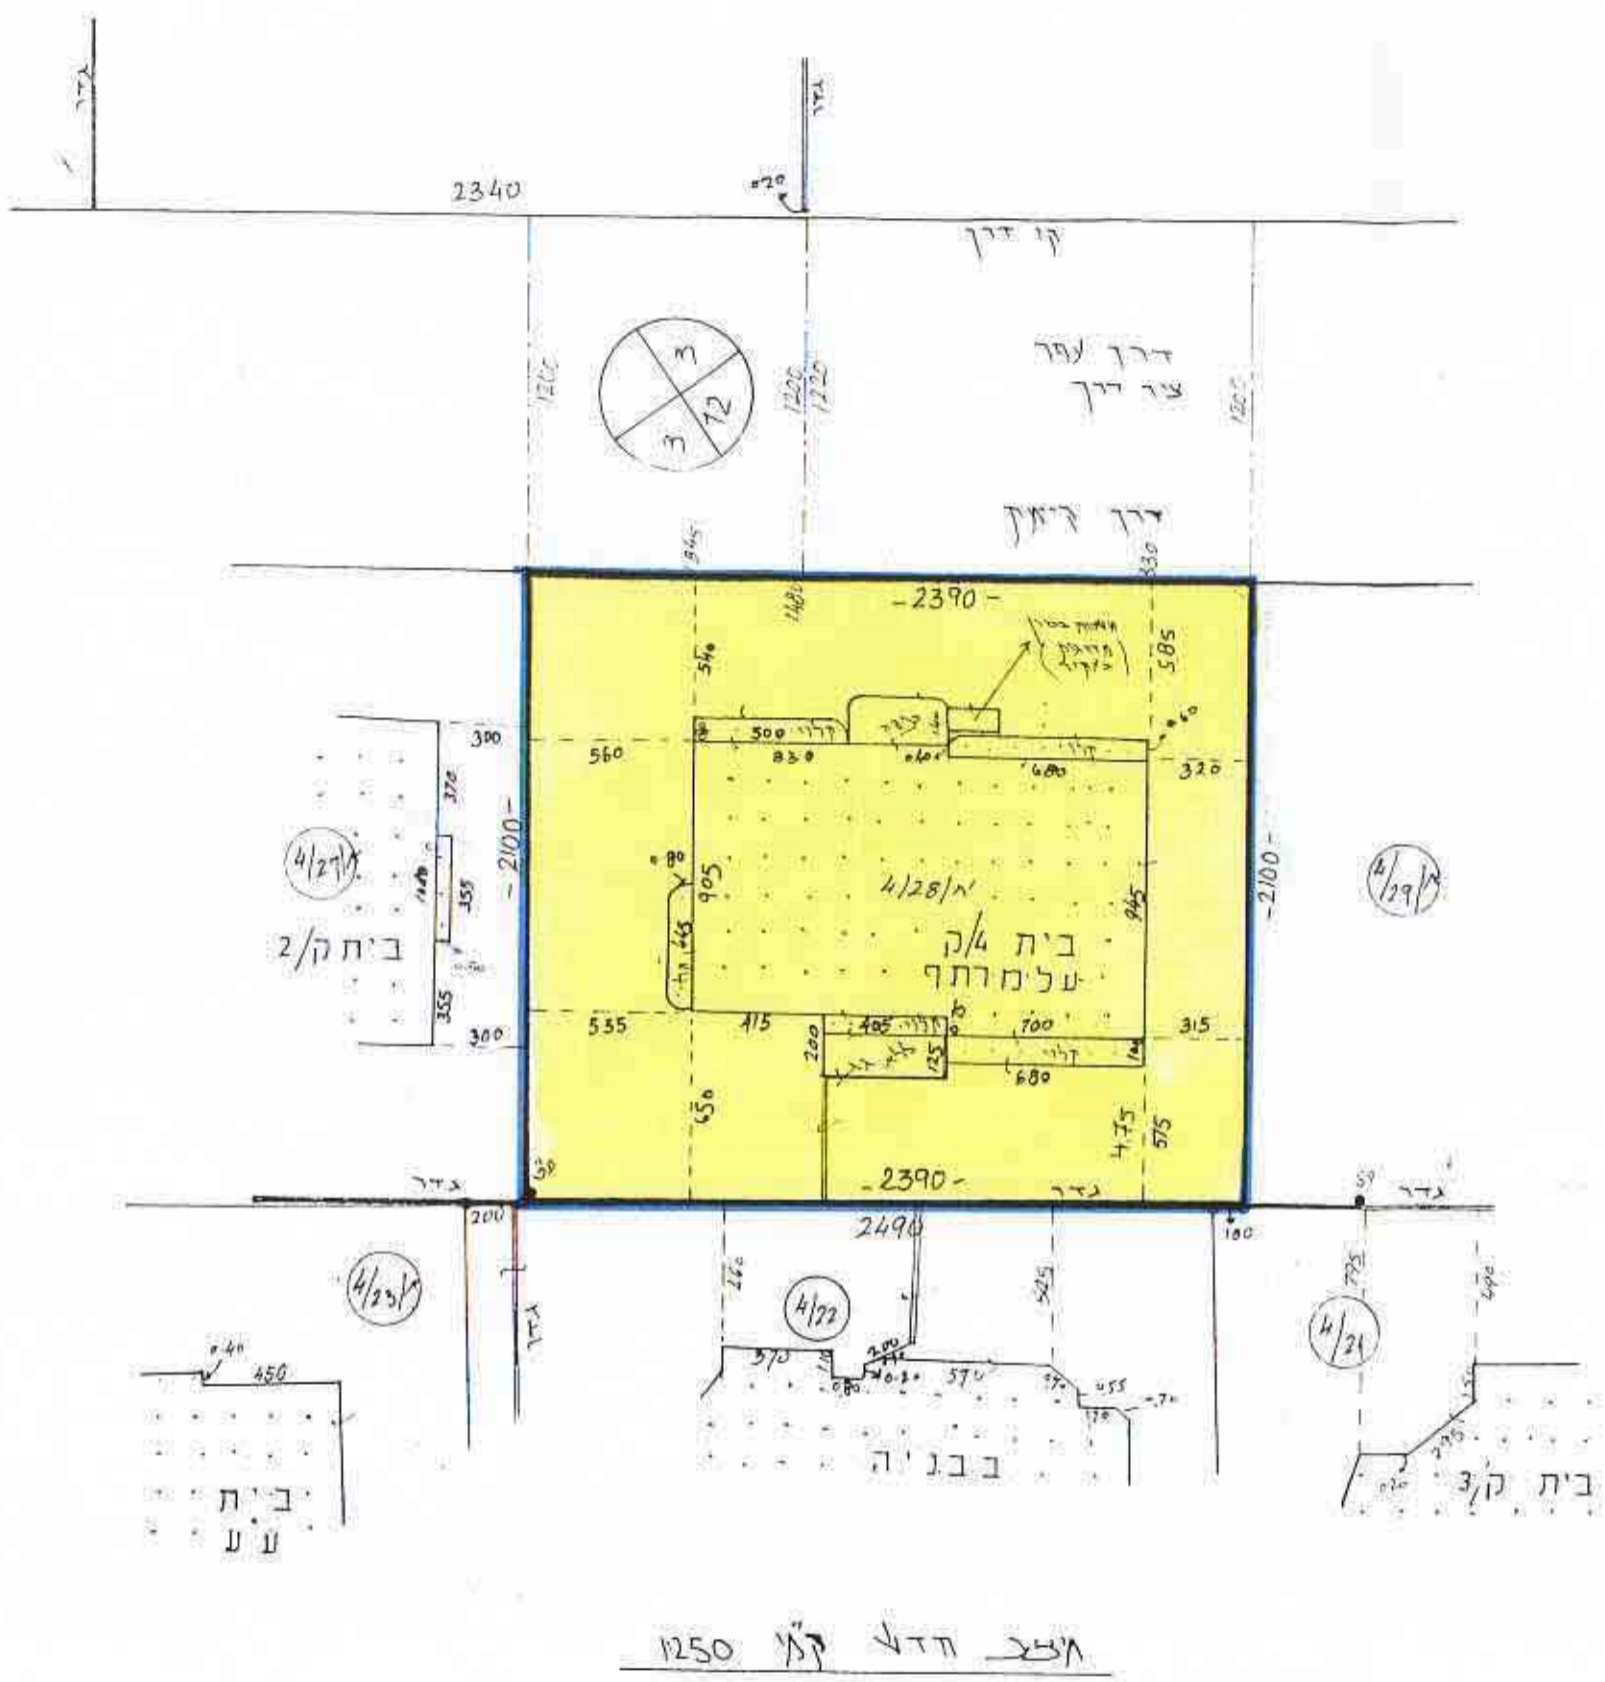

לא לצרכי רשום