

2417/20
2 מתוך 2

משרד הפנים
רשמת מנהל
24-04-1991
נתקבל

מרחב תכנון מקומי אל-טייבה
תכנית מפורטת מס' טב / 2417
תקו לתכנית מס' מב/25/560 ב
ק"מ 1:250

טבלת שטחים מצב קיים

מס	שטח מ"ר	בעל	חתימה
9/5	728.0	חסן עאזם	
9/6	650.0	ע.עדים עאזם	
2/A	87.0	דרך	
9/ב	267.0	דרך	
סה"כ	1732.0		

טבלת שטחים מצב חדש

מס	שטח מ"ר	בעל	חתימה
9/5/א	739.0	חסן עאזם	
9/6/א	641.0	ע.עדים עאזם	
9/6/ב	352.0	מדרכה חניה-דרך	
סה"כ	1732.0		

מחוז המרכז
נפה השרון
כפר טייבה
נוש 7842
חלקה 9 + 2 (חלקים)
מגרש 9/6 + 9/5 + 2/A + 9/2
בעל ע.עדים+חסן עאזם
יחס ע.עדים עאזם
מחבר ג'אל מנסור
שטח 1.732 ד'

מקרא


- גבול תכנון
- מגורים: משולב עם חזית מסחרית
- בית קיים
- שביל
- לביטול
- חניה ציבורית
- דוד חדשה
- להריסה
- דרך קיים
- חצית מצועת

الهيئة المحلية للتخطيط والبناء - الطيبة
חוק התכנון והבניה תשכ"א - 1965
הועדה המקומית לתכנון ולבניה אל-טייבה
תכנית מס' טב / 2417
הומלצה להפקדה בישיבה מס' 3190
מיום 25/1/91
מנהל הערים

משרד הפנים מחוז תומרכז
חוק התכנון והבניה תשכ"א - 1965
ישור תכנית מס' 2417/20
התכנית מאושרת מכח
סעיף 108(ג) לה. ת.



תרשים מצב קיים 1:2500

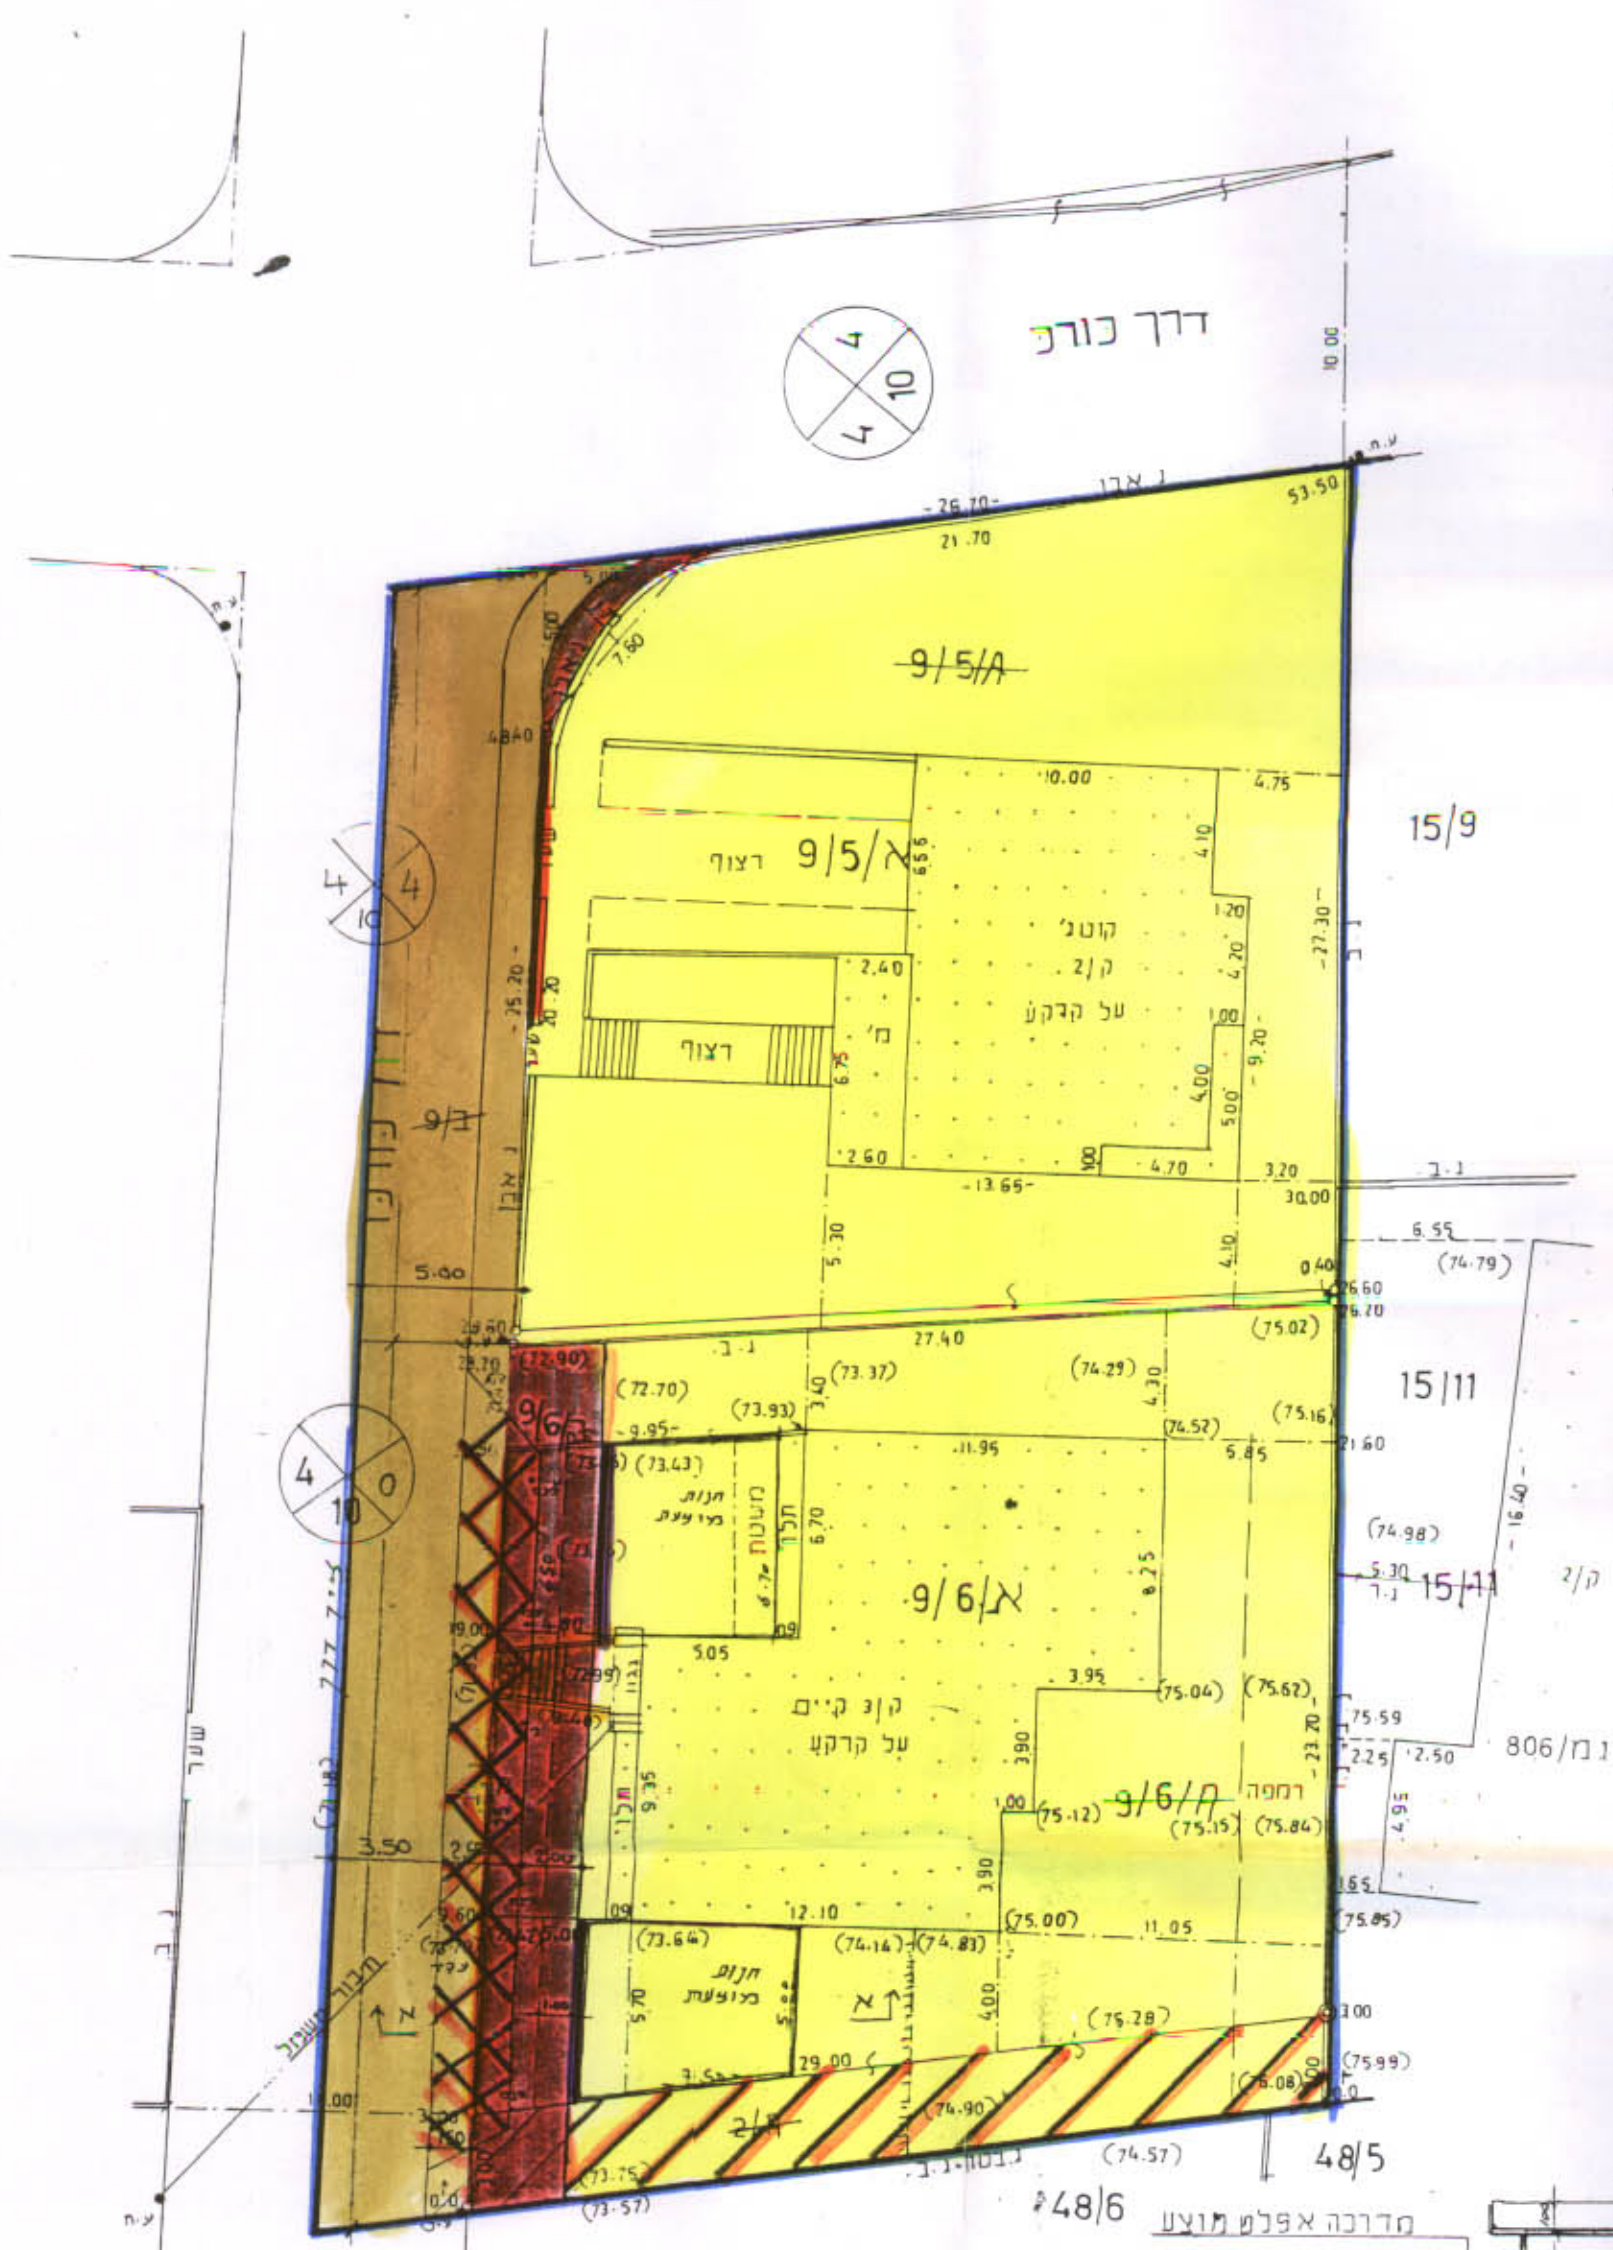

תרשים מצב מוצע 1:250

גבול נעמן למחלקת תכנון
חלוקת חלקים
מחלקת תכנון