

1055518

מרחב תכנון מקומי אלטייבה 27-2

תכנית טב/2475

תקון לתכנית מ/מ/560/5/2

الجنة المحلية للتخطيط والبناء - الطيبة
 חוק התכנון והבניה תשכ"א - 1965
 הועדה המקומית לתכנון ולבניה אל-טייבה

תכנית מס' טב/2475
 הומלצה להפקדה בישיבה מס' 2/91
 מיום 10/2/91
 יושב ראש הועדה
 מחנרס הועדה


ציאה

כניסה

מחוז
 נפה
 גוש
 חלקה
 מנרש
 היזום
 הממחר
 שטח התכנית
 ק.מ.

המרכז
 השדרן
 7847
 23 חלק
 23/2
 מן חמר טבאך חאניחא
 זכריא תלארי
 7847
 1250

מקראה
 גבול התכנית
 אזור מגורים
 קונטור מוצע
 מבנה להדריסה

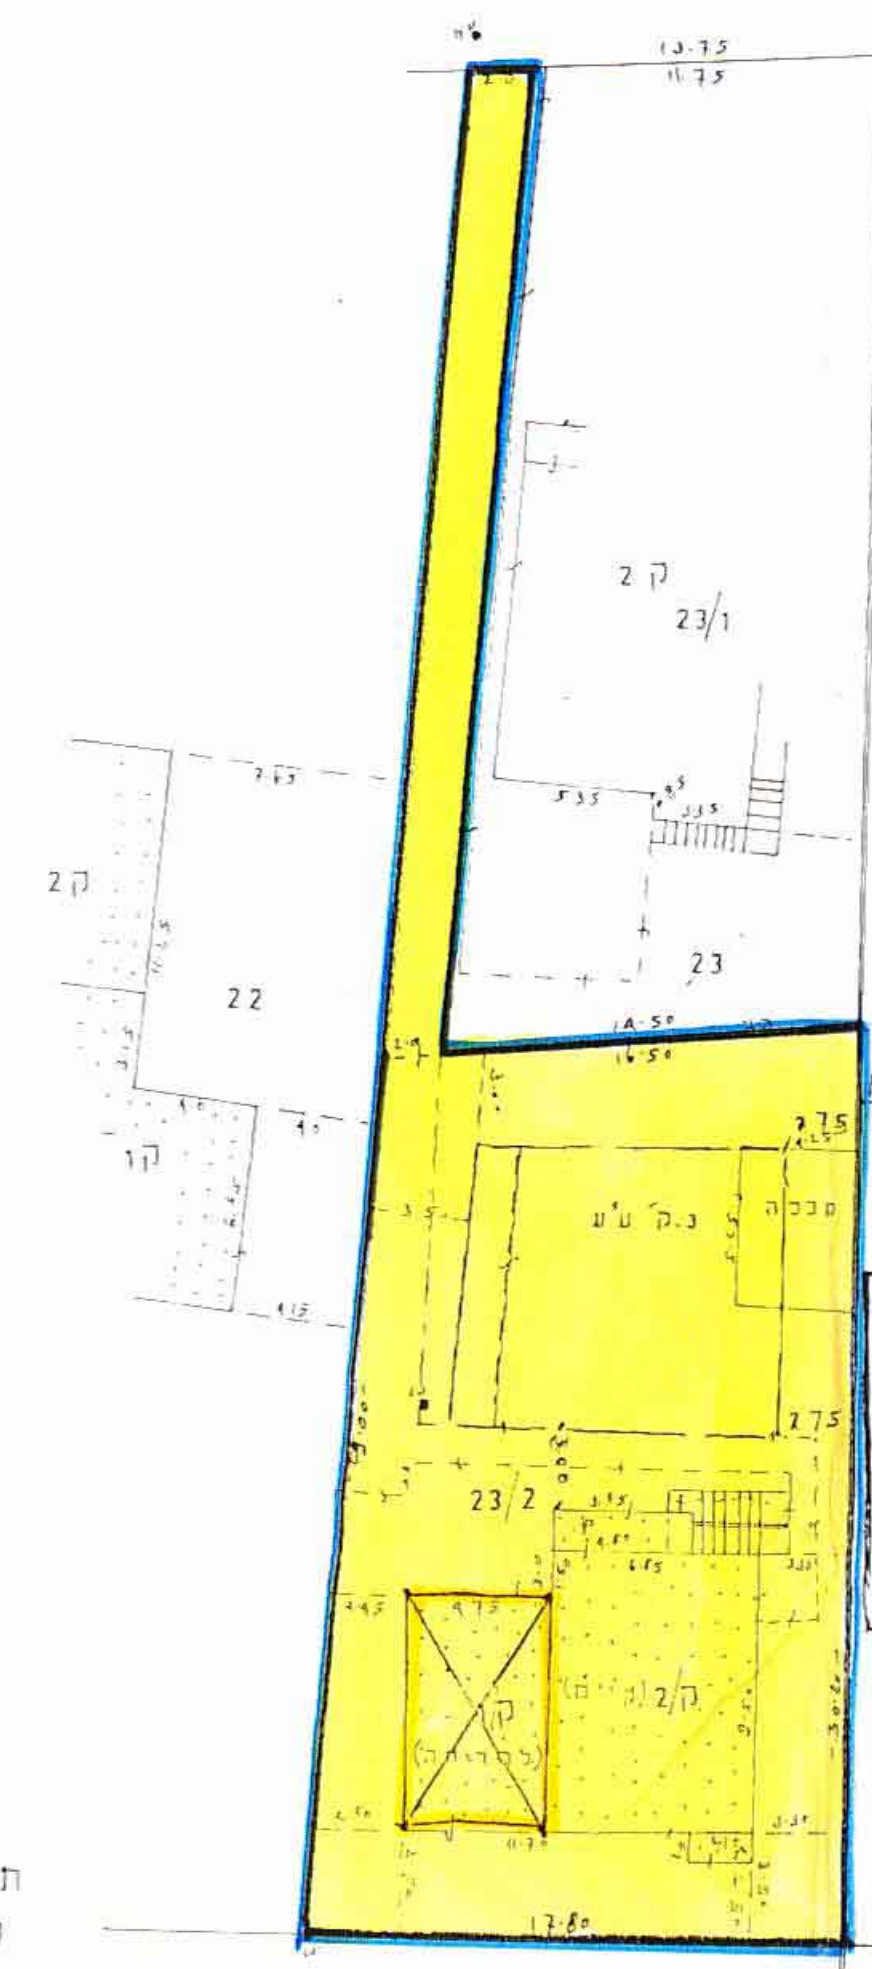

וכדק וניתן להפקיד / לאשר
 החלטת הועדה המחוזית / משנה מונג
 מתכנן המחוז
 תאריך

משרד הפנים מחוז המרכז
 חוק התכנון והבניה תשכ"א - 1965
 מיושור תכנית מס. 2475
 התכנית מאושרת מכח
 סעיף 108(ג) לחוק
 יו"ר הועדה המחוזית



תרשים סביבה לפי מ/מ/560/25/ב
 ק.מ. 12500

תרשים מצב מוצע
 ק.מ. 12500