

18.6.90

מרחב תכנון מקומי אלטיבה

תכנית מס/כס 2431/כס

תקון לתכנית מח/מ/25/560

الجنة المحلية للتخطيط والبناء - الطيبة
 תוכנית תכנון והבניה תשכ"א - 1965
 הועדה המקומית לתכנון ולבניה אלטיבה

תכנית מס/כס 2431/כס

הומלצה להפקדה בישיבה מס' 5190

מיום 13/1/90

יושב ראש הועדה

מחוז	המרכז
נפה	השרון
נוש	7842
חלקה	33 ח"ח 2
מגרש	2/א, 33/33
היוזם	מחמוד ע-אלבאקי נבאל
המחבר	זכריא תלאר
השטח	10780
ק.מ.	1:250

משרד התכנון והבניה
 חוק התכנון והבניה תשכ"א - 1965

אישור תכנית מס. 2431/כס

התכנית הוצגה לראשונה
 סעיף 18טו לחוק

יו"ר מל"ה המחוזית

שטח התכנית	[Symbol]
אזור מגורים	[Symbol]
אזור מגן עם חזית מסחרית	[Symbol]
דרך קיים	[Symbol]
דרך מוצע	[Symbol]
חניה ציבורית	[Symbol]
מדרכה	[Symbol]
מבנה להריסה	[Symbol]

גבול וניקוז לזעזע/לאסור 21.5.91
 הוצאה לפועל/משרד התכנון והבניה
 משרד התכנון והבניה

טבלת שטחים מצב קיים



שטחים	אזור
0-280	דרך
0-500	מגן
0-780	סה

טבלת שטחים מצב מוצע

0-445	מגן
0-056	מדרכה
0-046	חניה ציבורית
0-233	דרך
0-780	סה



מצב קיים לפי מח/מ/25/560
 ק.מ. 1:2500

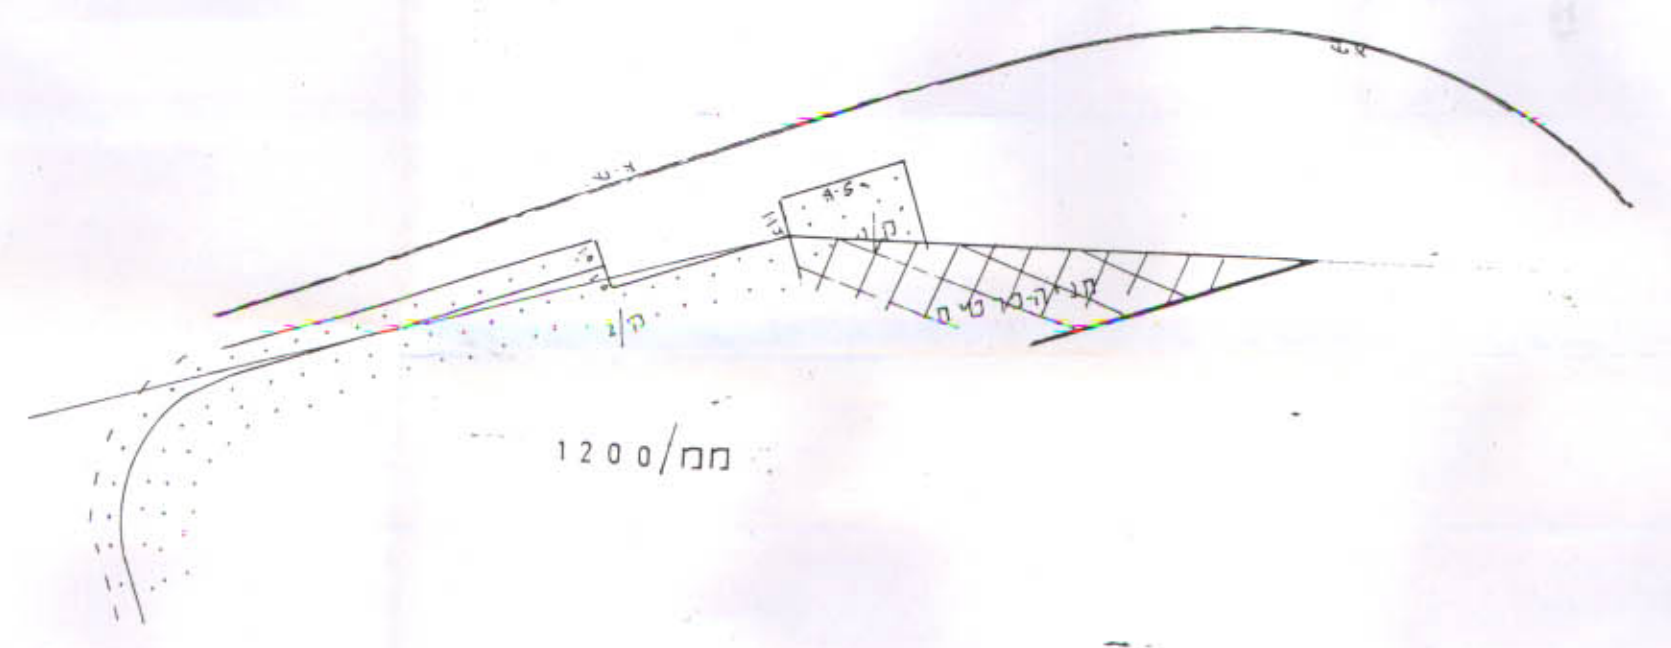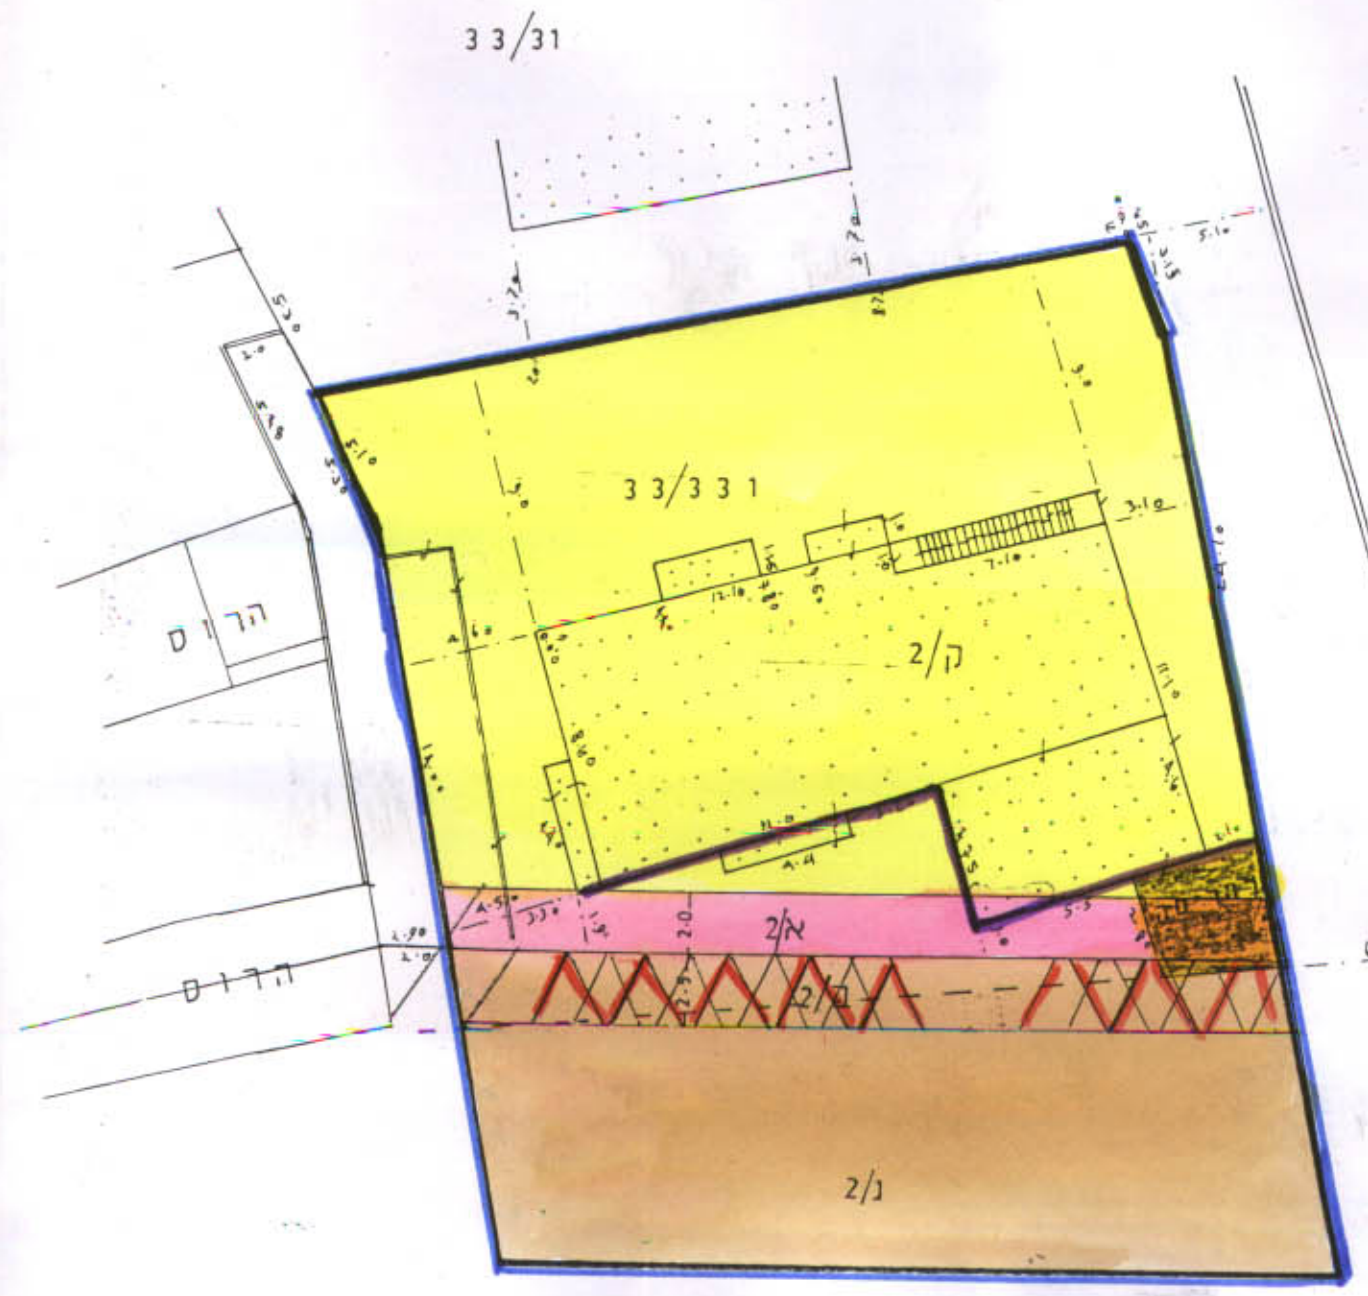

מצב מוצע ק.מ. 1:250