

2491/כ
2 מחוק

13.4.52

מרחב תכנון מקומי אלטרטיבה

תכנית מפורטת טב/2491

תקון לתכנית טב/2051

اللجنة المحلية للتخطيط والبناء - الطيبة
חוק התכנון והבניה תשכ"א - 1965
הועדה המקומית לתכנון ולבניה אל-טיבה

תכנית מס' טב/ 2491
הומלצה להפקדה ביטיבה מס' 10/91
מיום 21/7/91
יושב ראש הועדה
מהנדס חיצוני

מחוז	המרכז
נפה	השרון
נוש	7842
חלקה	16, 2 ח'
היוזם	אחמד נאבר עבסה
המחבר	חאלד אבו אסע
שטח התכנית	1.298 ד'
ק"מ	1:250

נכדק וניתר להפקד / לאשר
החלטת הועדה המחוזית / משנת מיום 31.3.92
תאריך
מתכנן המראז


מקרא	
גבול התכנית	
אזור מגורים	
דרך קיים	
דרך לבטול	

מש"ר הבנים כנחוז הנורכז
חוק התכנון והבניה תשכ"א - 1965

אישור תכנית מס. 2491/כ

התכנית מאושרת מכח
סיף 108 (ג) לחוק
יו"ר הועדה המחוזית

מצב מוצע ק.מ. 1:250

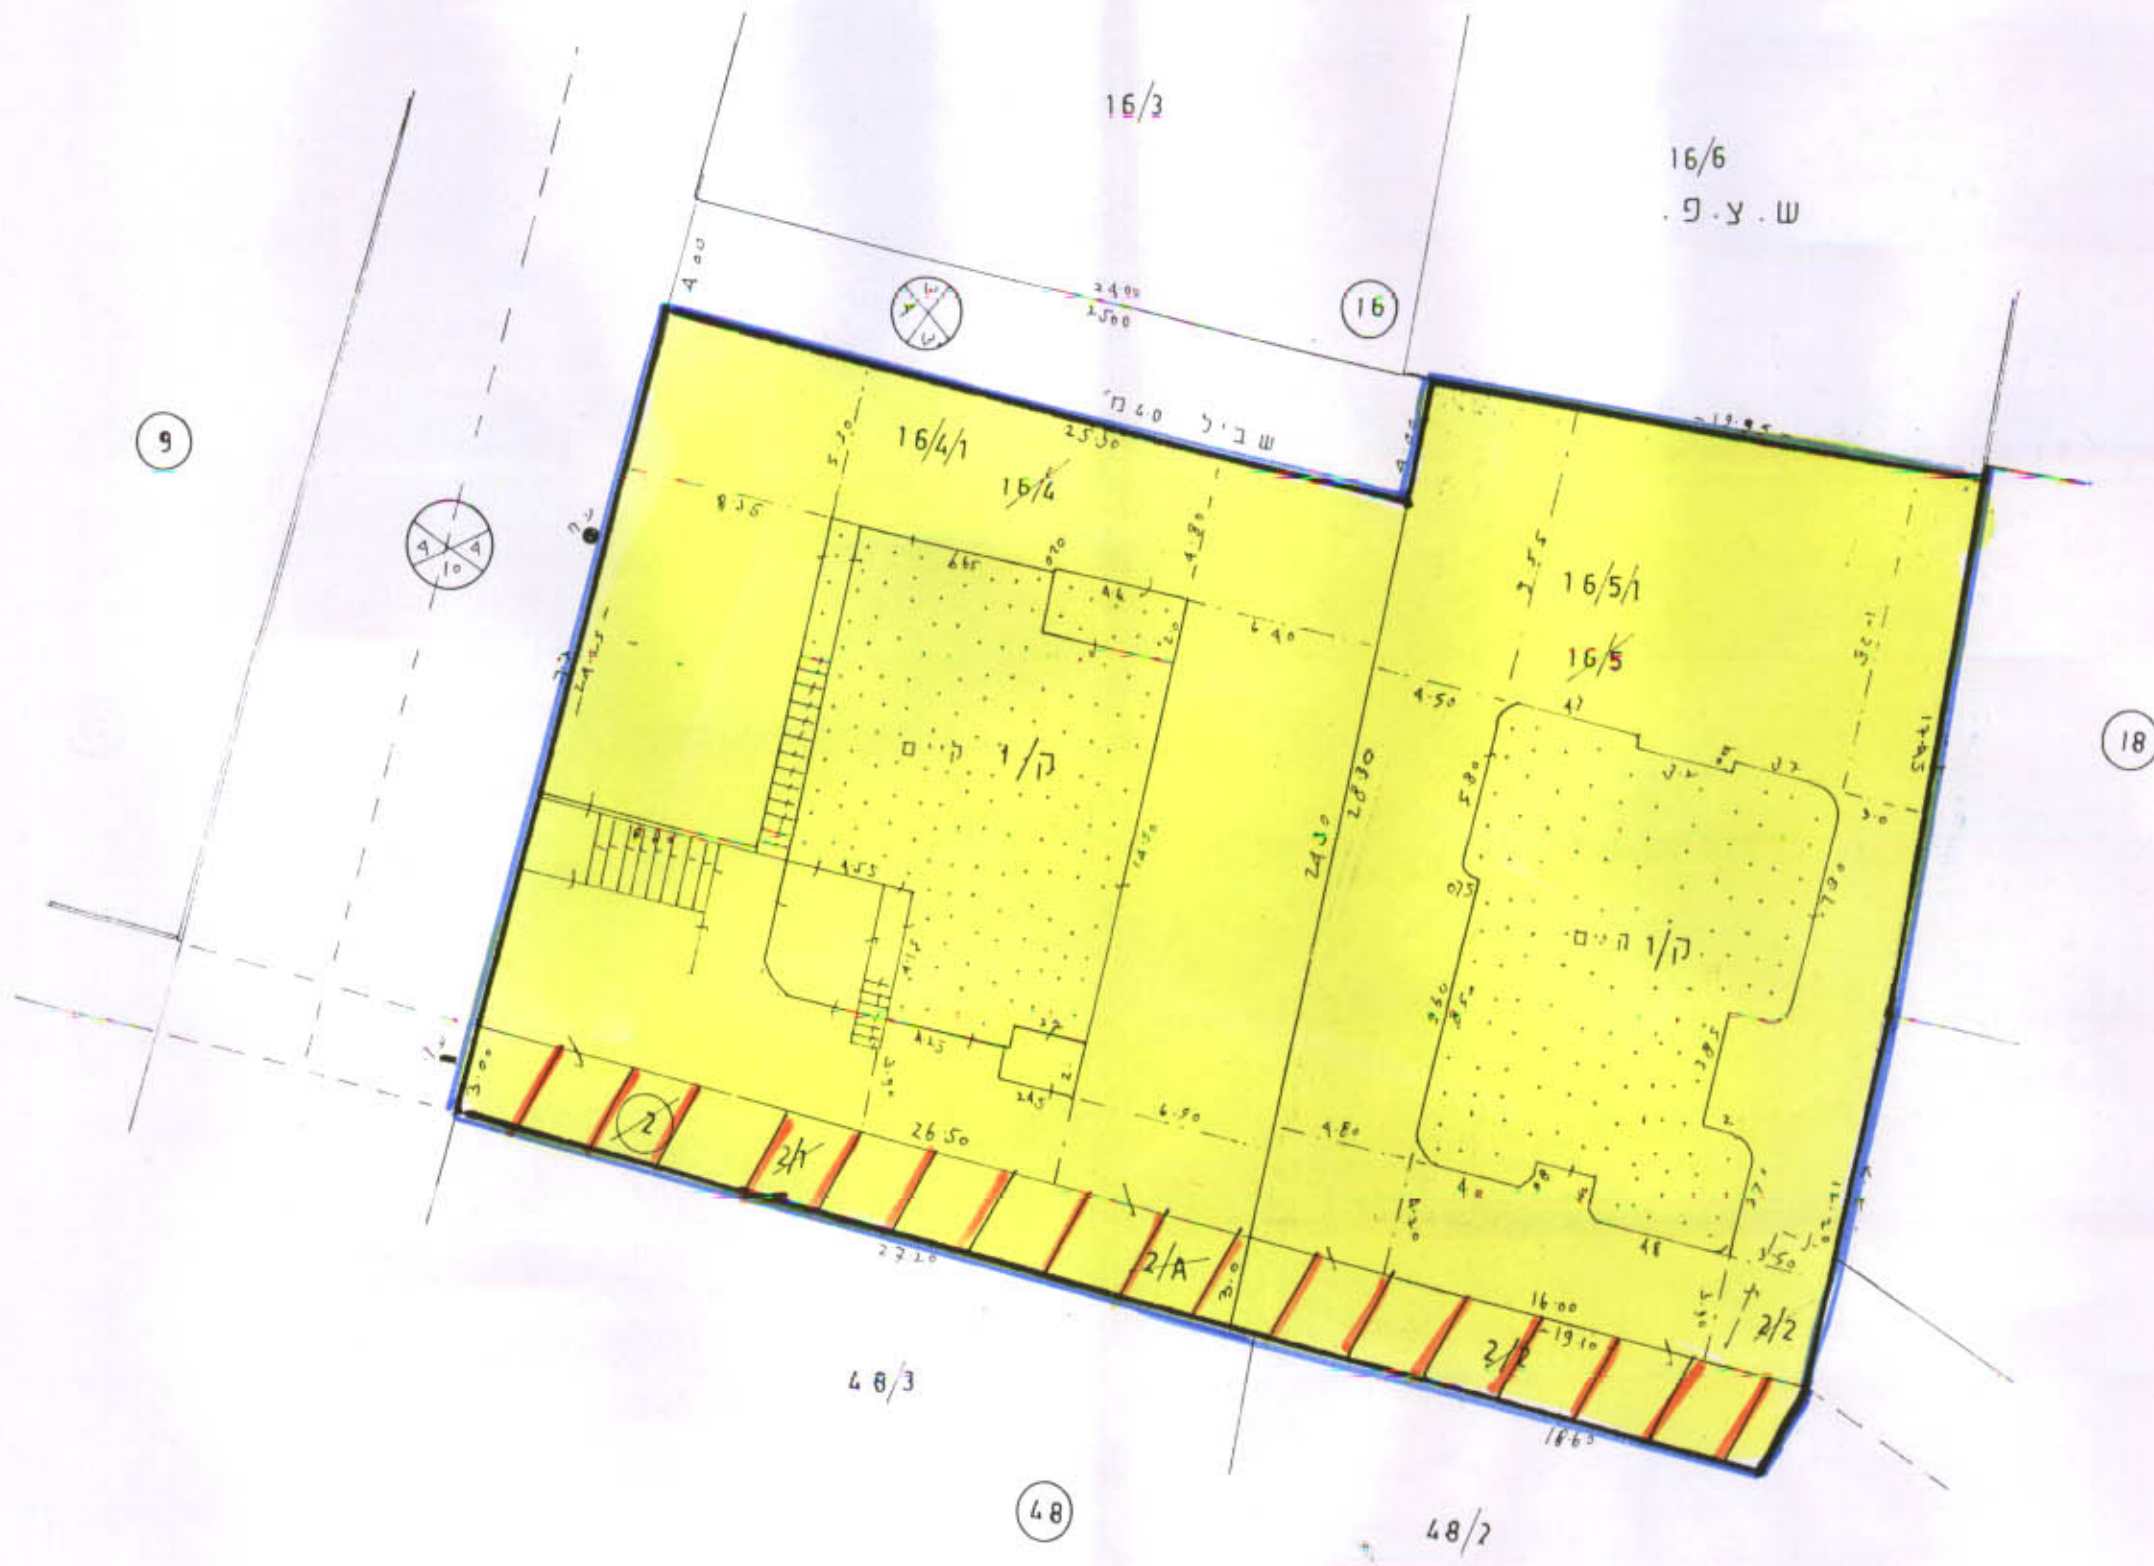

טבלת שטחים מצב מוצע

מס' מורש	מט' ד'	שמות הבעלים
16/5	0.530	
2/2	0.068	
16/5/1	0.598	

מס' מורש	מט' ד'	שמות הבעלים
16/4	0.620	
2/1	0.080	
16/4/1	0.700	

מצב קיים לפי מח/560/25/טב/2051 ק.מ. 1:2500



טבלת שטחים מצב קיים

מס' מורש	מט' ד'	שמות הבעלים
16/4	0.620	
16/5	0.530	
2/1	0.080	
סה"כ	1.230	