



اللجنة المحلية لتنظيم البناء - الطيبة
 חוק התכנון והבניה תשכ"א - 1965
 הועדה המקומית לתכנון ולבניה אל-טייבה
 תכנית מס' טב/ 2447
 קומפליט להפקדה בשיעור מס' 7190
 מיום 15/8/90
 יושב ראש הועדה
 מהנדס הועדה

מרחב תכנון מקומי אל-טייבה
 תכנית טב/ 2447
 תקון לתכנית מב/ 25/560 + מב/ 829

מחוז	המרכז
נפה	השרון
המקום	עירית טייבה
גוש	7848
חלקה	33 (חלק)
מגרש	33/3
היוזם	ע. אלקאדר זיד מצאדווה
המחבר	זכריא תלאוי
שטח התכנית	10642' ד'
ק.מ.	1:250

תעודת תכנית מס' 2447
 התכנית מאשרת מבח
 סעיף 108 לחוק
 יו"ר הועדה המקומית

מקראה	
גבול התכנית	
מגורים	
דרך קיים	

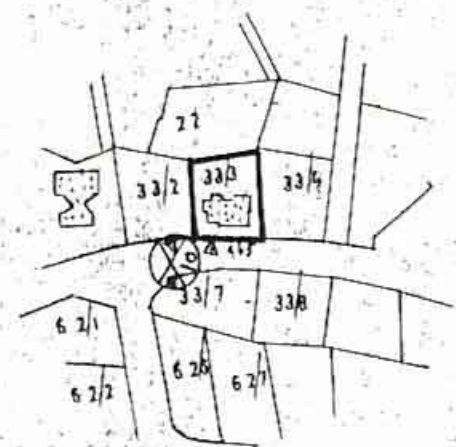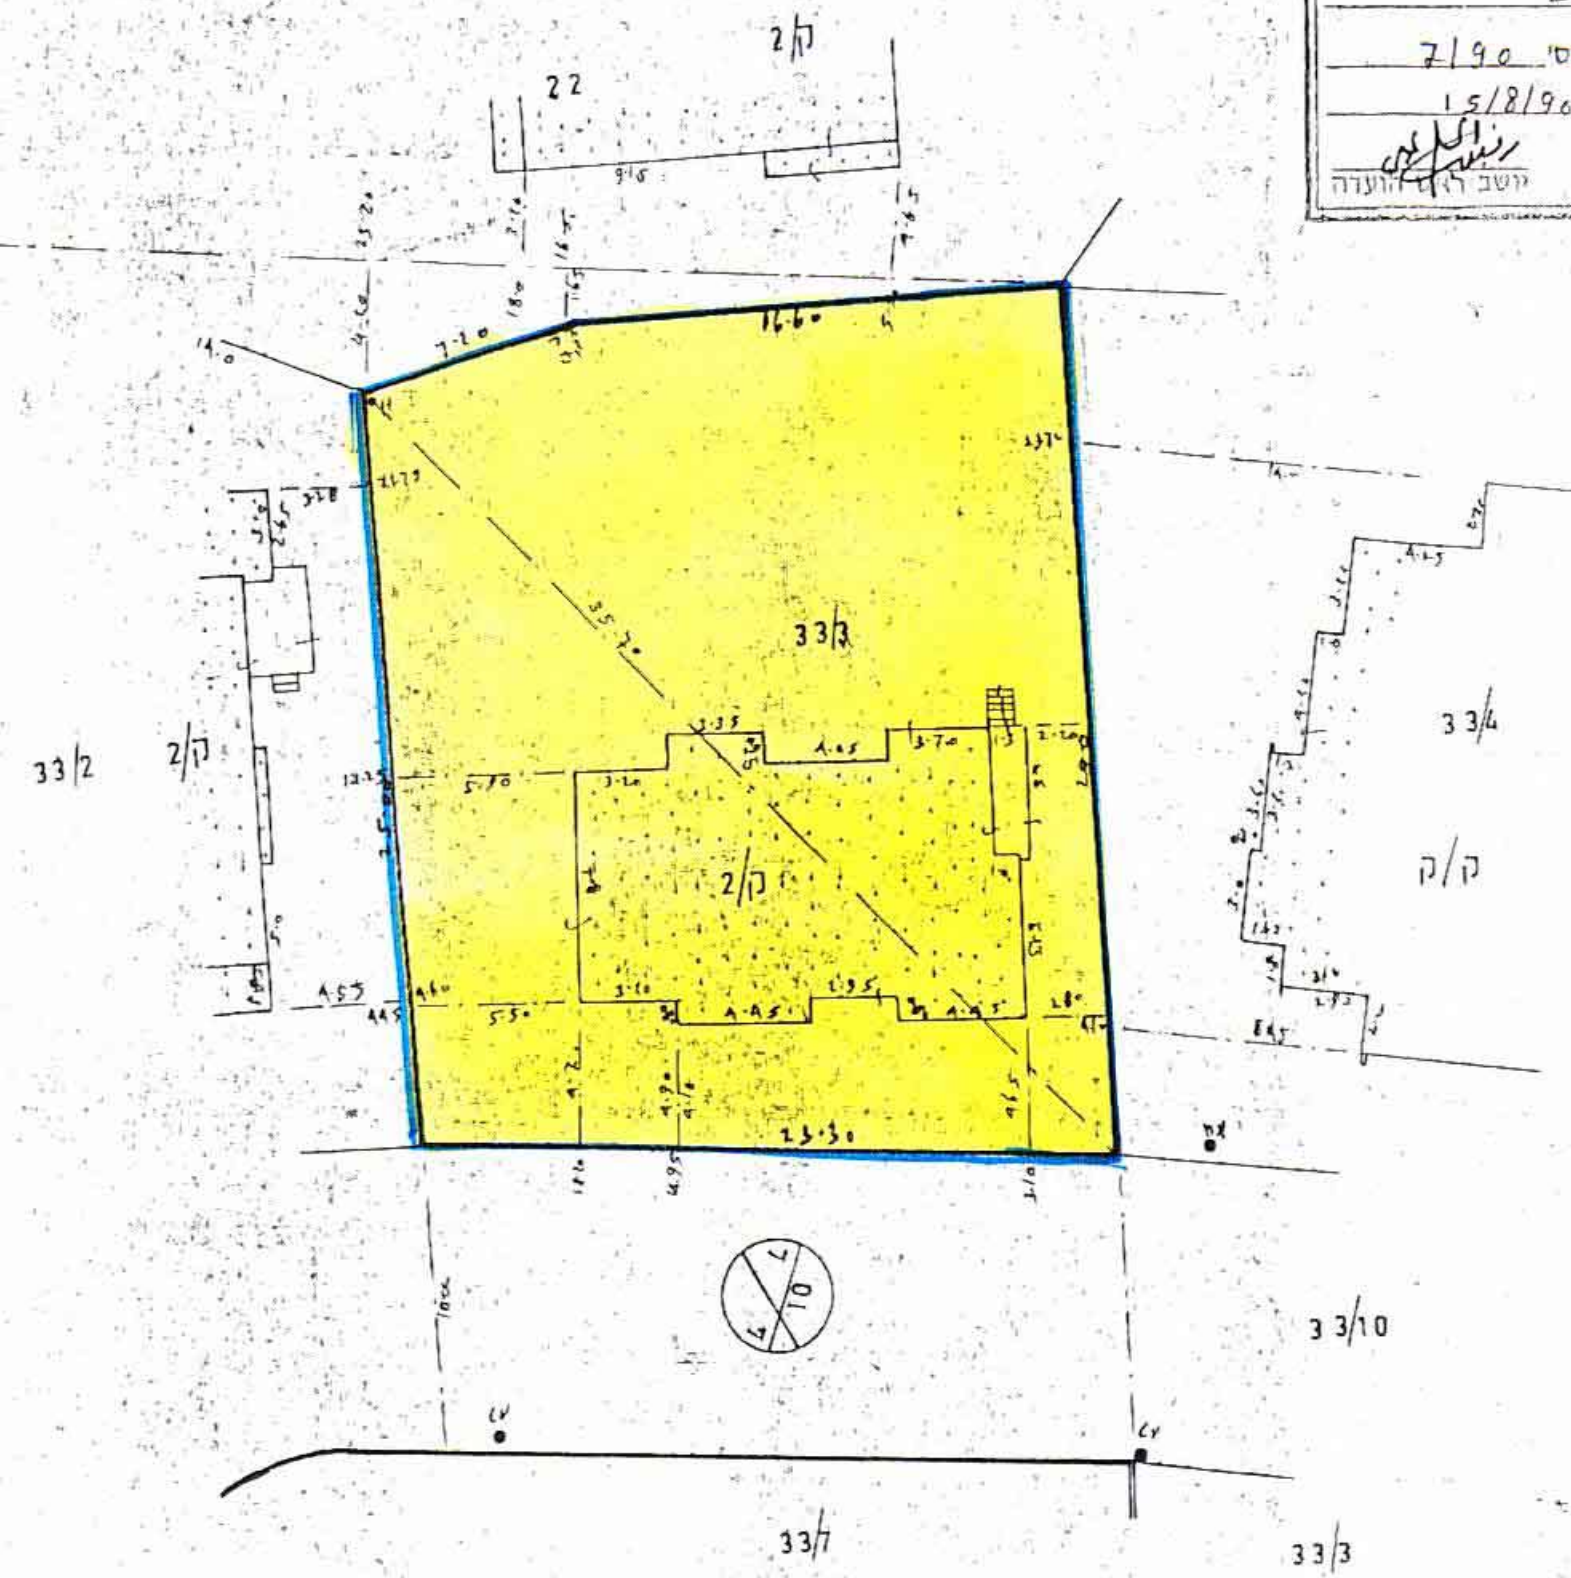

תרשים מצב קיים לפני מב/ 829/7
 ק.מ. 1:2500

תרשים מצב-מוצע
 ק.מ. 1:250

תאריך תחילת העבודה 28.6.91
 תאריך סיום העבודה 21.9.91
 מו"מ
 מו"מ