

מחוז הדרכה מרחב תכנון מקומי, מחזור

תכנית מפורטת לס' 1/523/ב5 שינוי לתכנית מפורטת לס' 523/ב5

סקום : גדרה
גוש : 4578
חלקה : 50

יזם התכנית : מועצה מקומית גדרה
בעל הקרקע : א.ב.ד.
עורך התכנית : עפרו נצור-גדרה
שטח התכנית : 1552.0 א"ר


- לוקאלי :
- גבול התכנית
 - גבול ק"מ
 - גבול חלקה ק"מ ולספרה
 - אזור לגורים א'
 - שטח ציבורי פתוח
 - דרך קהילת
 - לספר הדרך
 - קווי בעיה
 - חצוב הדרך
 - דרך לאצעת
 - חצובת (חצובות) :

נבדק וניתן להפקיד / מאשר : 25.6.92
הוועדה המקומית / משנה מנהל : 20.7.92
תאריך : מתכנן המחוז : עורך התכנית : בעל הקרקע : יזם התכנית :

תאריך : 8/5/91

משרד הפנים מחוז המרכז
חוק התכנון והבניה תשכ"ה-1965
אישור תכנית מס' 1/523/ב5
התכנית מאושרת מכח
סעיף 108(ג) לחוק
יו"ר הועדה המחוזית


קרשים הסביבה
ק.ל. 1:7500

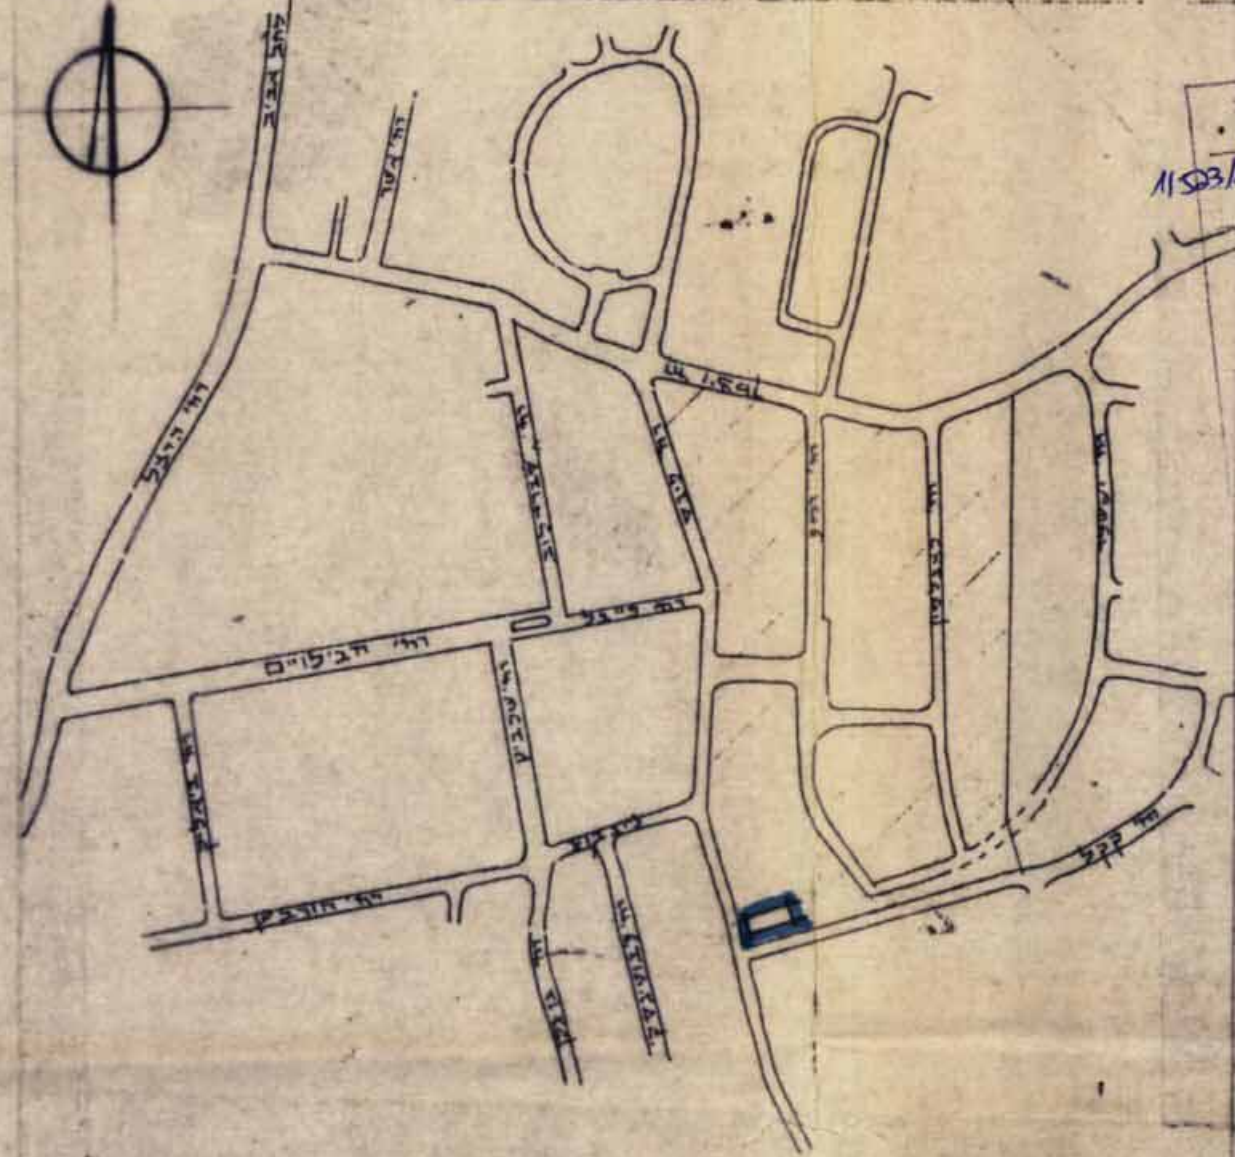

טבלת שטחים : (הסדרה גרפית)

אזור	שטח בל"ר	%	קריה	שטח בל"ר	%	לוצע	%
לגורים א'	1406.0	90.6				1419.0	91.4
לצ.פ.	13.2	0.8				—	—
דרכים	132.8	8.6				132.8	8.6
סה"כ	1552.0	100.0				1552.0	100.0

לצב קריה
ק.ל. 1:1250

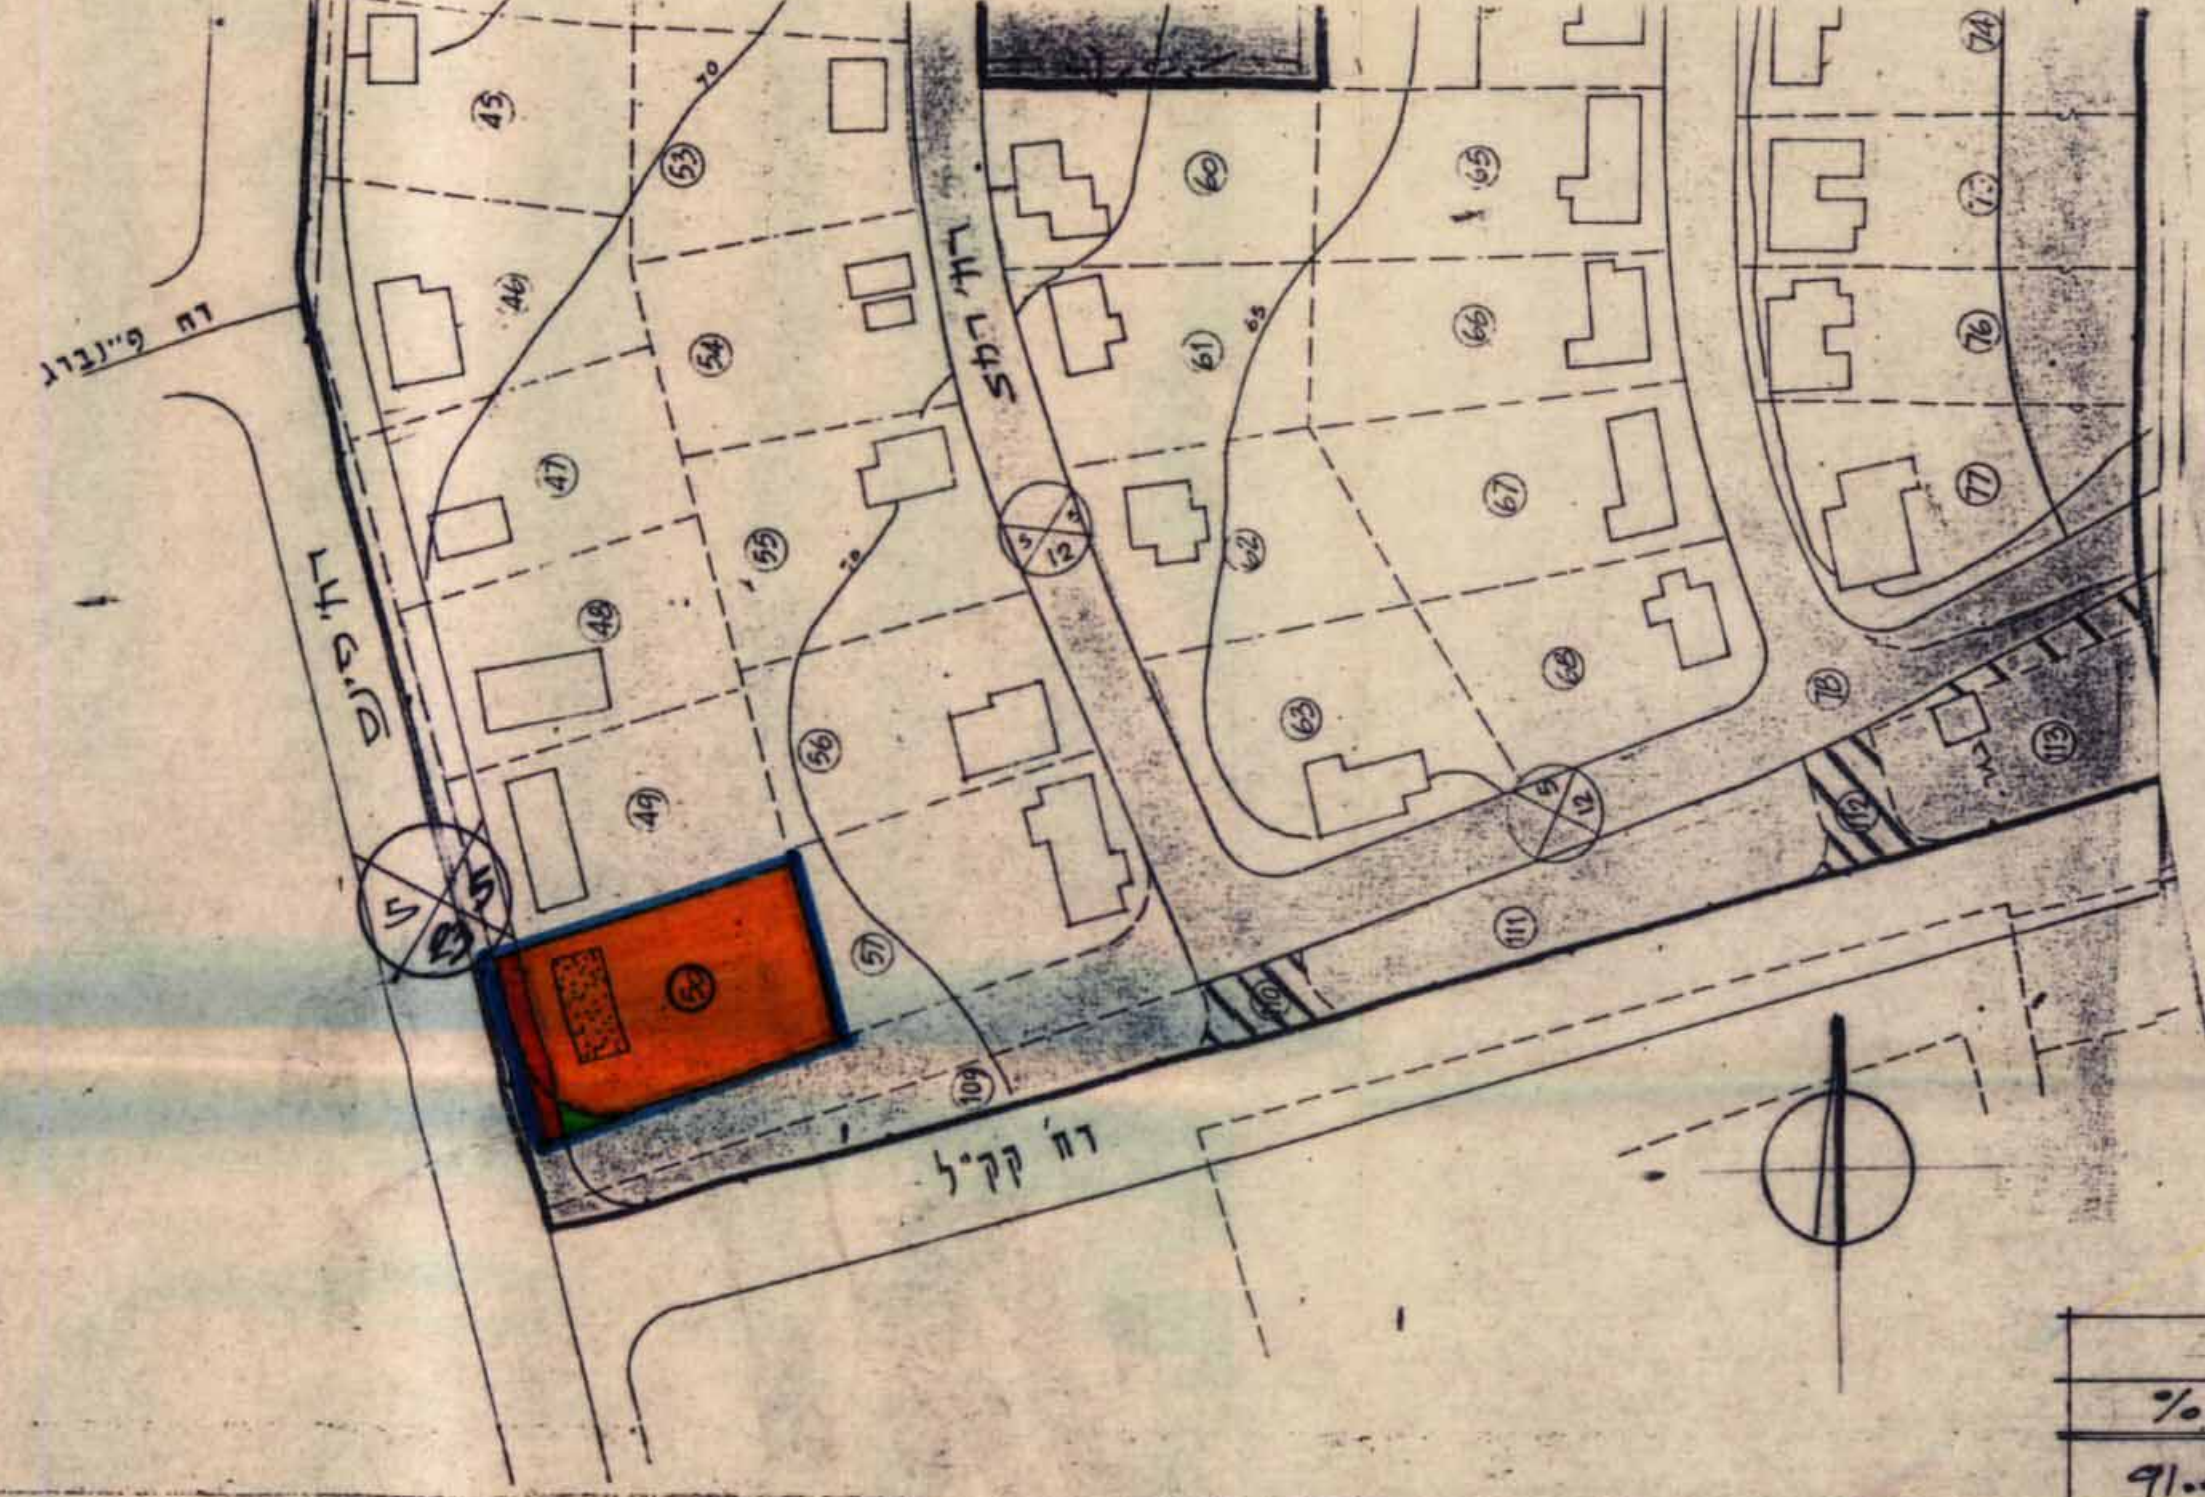

תוכנית לוצע
ק.ל. 1:1250

