

מרחב תכנון מקומי אלטייבה

15 APR 1966

תכנית מפורטת טב / 2242
{תקוד לתכנית טב/ 560 | 25 ב'}

מחוז : המרכז
נפה : השדרה
המקום : טייבה
גוש : 7842
חלקה/מגוש : 15/31

שטח התכנית : 0.658 ד'

היוזם : לואי לטפי גמארה
המחבר : אד עקל מנסור סירה

כוקדא



גבול תכנית

אזור מגורים ג' עם חצי מסתרי


חניה + מדוכה

זרן קיימת

מקרא לדרך

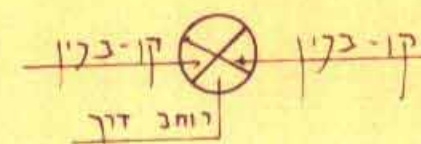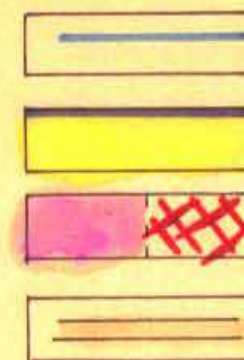

מציב כוצ ע 1:250

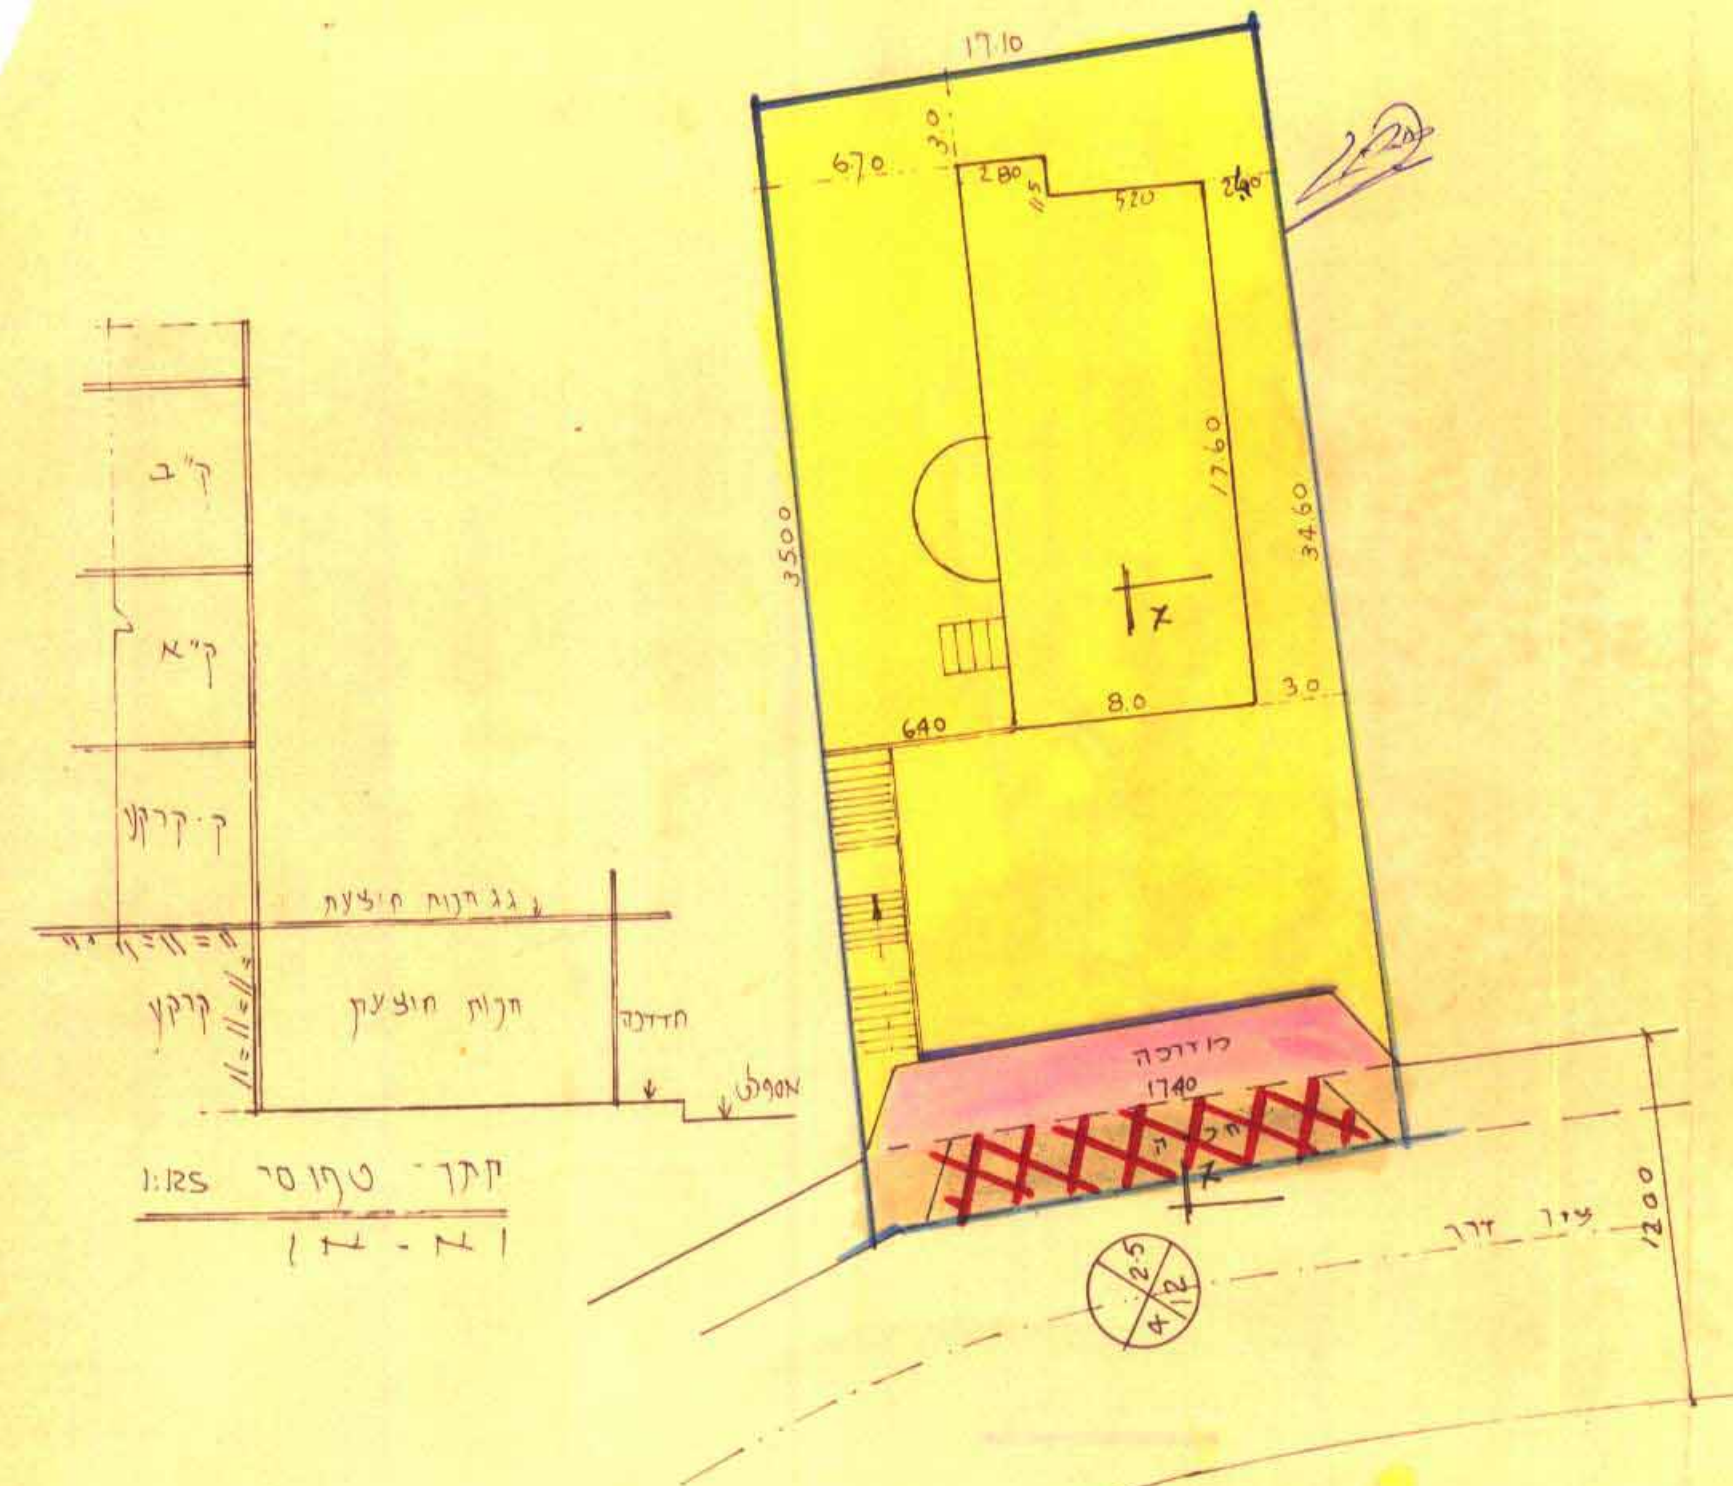

תרשים הסביבה 1:2500
(כוצב קייס לפי טב/ 560 | 25 ב')

משרד הפנים
דוק התכנון והבניה תשכ"ז-1965
מחוז : המרכז
מרחב תכנון מקומי : אלטייבה
תכנית : מנסור סירה
הרשות המנהלית : מנסור סירה
מיום : 28/1/88
לחברת : מנסור סירה
שם : מנסור סירה

דוק תכנון והבניה תשכ"ז-1965
הועדה המקומית לתכנון ולבניה אלטייבה
החלטת המועצה : 2242
מיום : 24/7/86
שם : מנסור סירה