



2395/26
1 מתוך 1

20.8.90
מרחב תכנון מקומי "טייבה"
תכנית ט.ב. - מס' 2395 תקון לתכנית ט.ב. 2143

اللجنة المحلية للتنظيم والبناء - الطيبة חוק התכנון והבניה תשכ"א - 1965 הועדה המקומית לתכנון ולבניה אל-טייבה	
תכנית מס' ט.ב./	2395
הומלצה להפקדה בישיבה מס' /	7189
מיום /	18/10/89
יושב ראש הועדה	מהנדס הועדה

מחזור	התקדש
נפח	השרון
התקדש	טייבה
קדש	7849
חלקה	- 58 -
מגדש	- 3 -
השטח	0.475 ס"ד


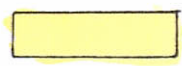
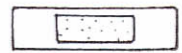
היוצא: אסעד אחמד גבאלי

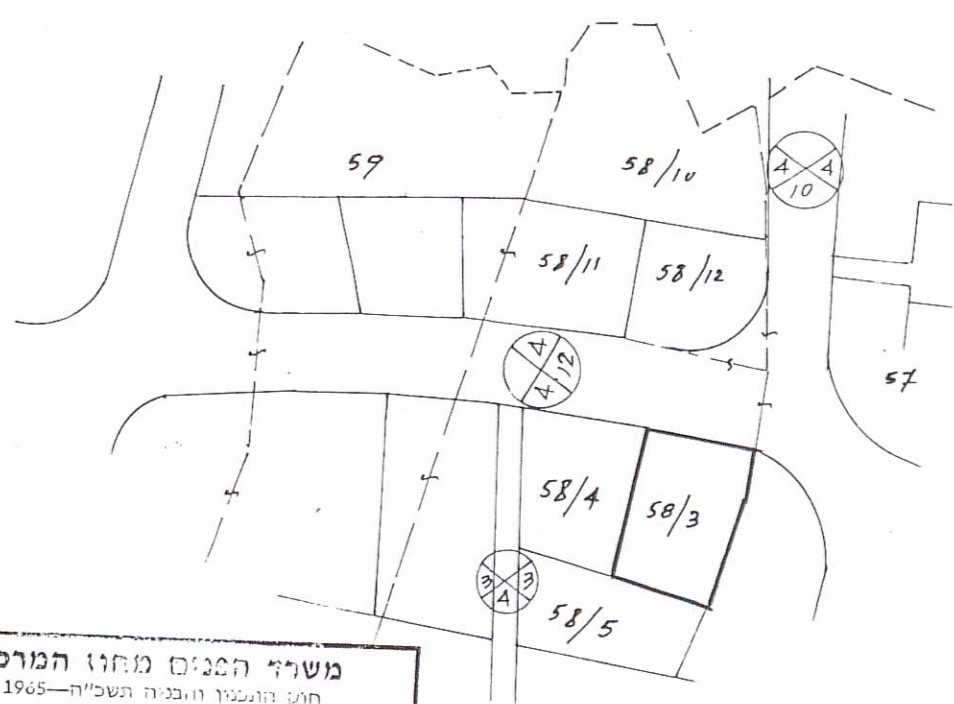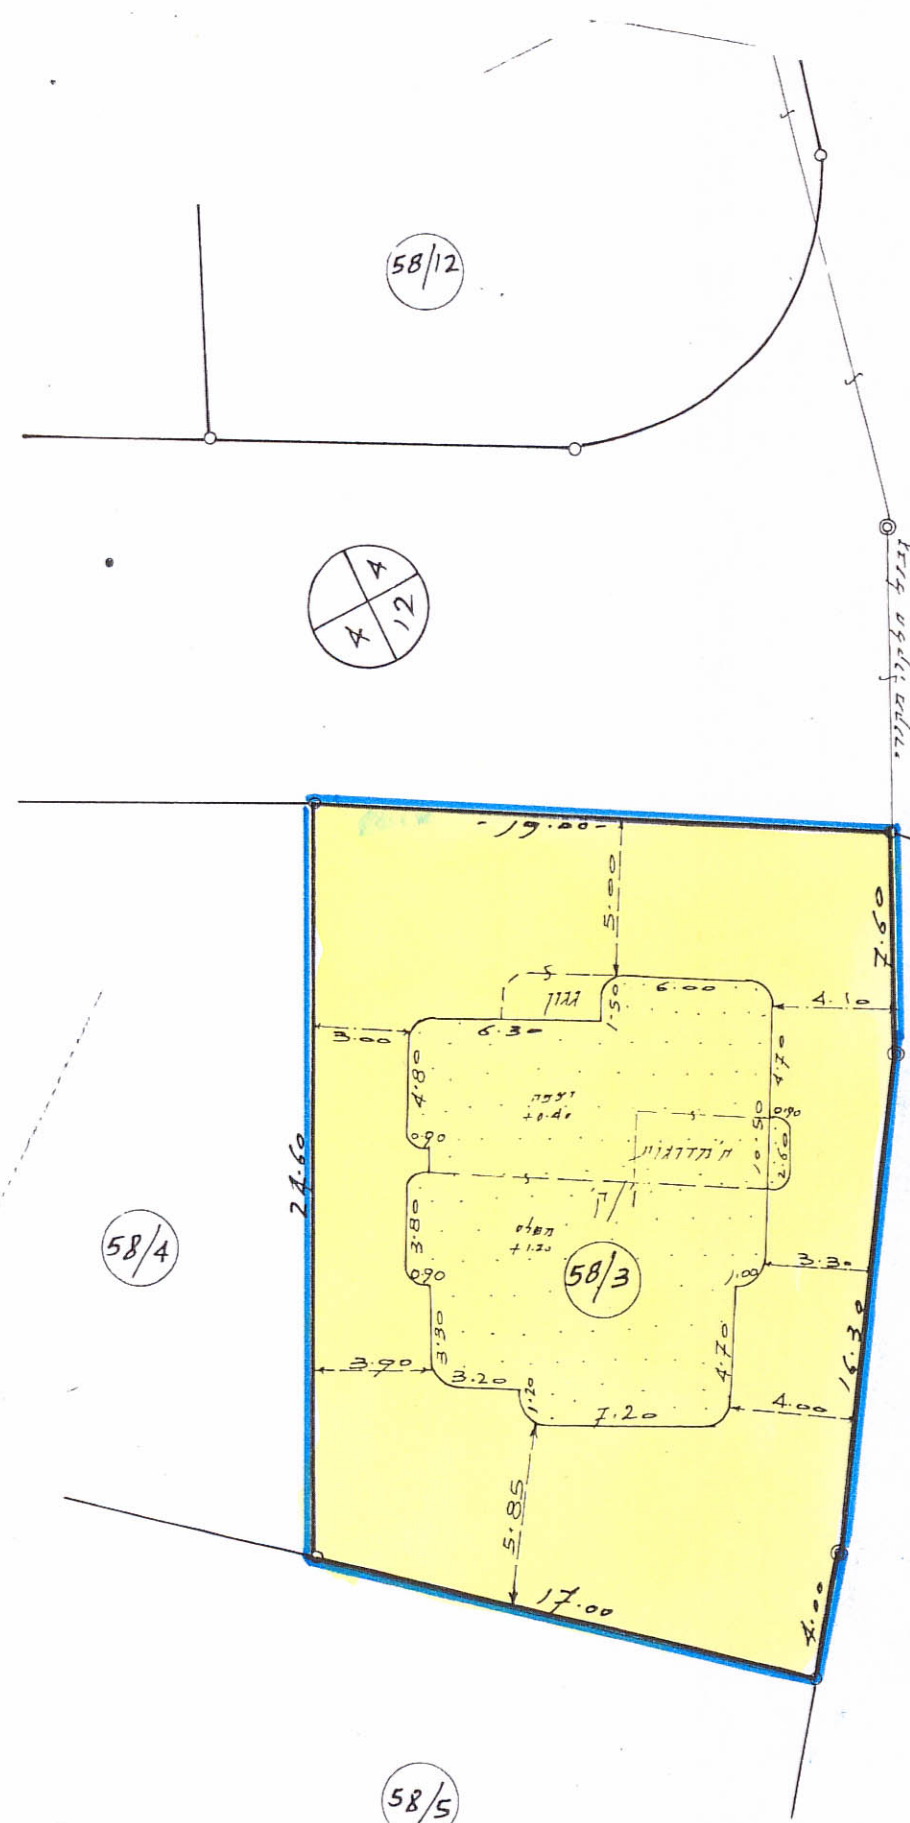

משרד הסנים מחוז המרכז חוק התכנון והבניה תשכ"א - 1965	
אישור תכנית מס. 2395/ט.ב.	
התכנית מאושרת מכח סעיף 108(ג) לחוק	
יו"ר הועדה המקומית	

תדשים הסביבה ק.ת.
חצר קיים

תדשים המגדש ק.ת. 1:250
חצר קומע

-  גבול תכנית
-  אזור מגורים-ג'
-  בית קיים

6.6.90
Per...
מחוז המרכז