

מרחב תכנון מקומי אל-טייבה
תכנית מס' 2516/2
תקון לתכנית מס' 2516/2
1 מחוז 2
15.04.93

الجنة المحلية للتنظيم والبناء - الطيبة
חוק התכנון והבניה תשכ"א - 1965
הועדה המקומית לתכנון ולבניה אל-טייבה
תכנית מס' טב/ 2516
הומלצה להפקדה בישיבה מס' 13/91
מיום 10/10/91
יושב ראש הוועדה

המרכז
השרון
טייבה
7840

10 ב'טלמות, 9
ע.ג. באר חג ענ
פהים וג'האד חג'יחיא
42.008 ד'

מחוז
נפה
עיר
גוש
חלקה
יזום
בעל
מחבר
שטח

מקרא :

- גבול תכנית
- מגורים ג
- דיר קיים
- דיר מוצע
- ציבורי פתוח
- דיר לביטול
- שביל
- איזור מיועד לאולם שמחות
- בניה מוצעת
- חניה ציבורית

משרד הפנים מחוז מרכז
חוק התכנון והבניה תשכ"א - 1965
אישור תכנית מס' 2516/2
הועדה המחוזית לתכנון ולבניה החליטה
ביום 5.5.93 לאשר את התכנית
סמנכ"ל לתכנון

נבדק וניתן להפקיד / נאשר
החלטת הועדה המחוזית / משנה מס' 505
מנהל המחוז
תאריך


טבלת שטחים מצב מוצע:

מס' חלקה	ועד	שטח
9	מגורים ג	0.335
	ש.צ.י.	0.310
	סלר	0.705
10	מגורים ג	22.594
	ש.צ.י.	2.188
	ש.צ.י.	6.820
	דרכים	8.701
	סלר	41.303

מס' חלקה	ועד	שטח
9	מגורים ג	0.335
	ש.צ.י.	0.310
	סלר	0.705

מס' חלקה	ועד	שטח
10	מגורים ג	24.782
	ש.צ.י.	3.701
	ש.צ.י.	6.820
	סלר	41.303

תרשים המצב הקיים לפי טב/במ/2500
ק.מ. 1:1250

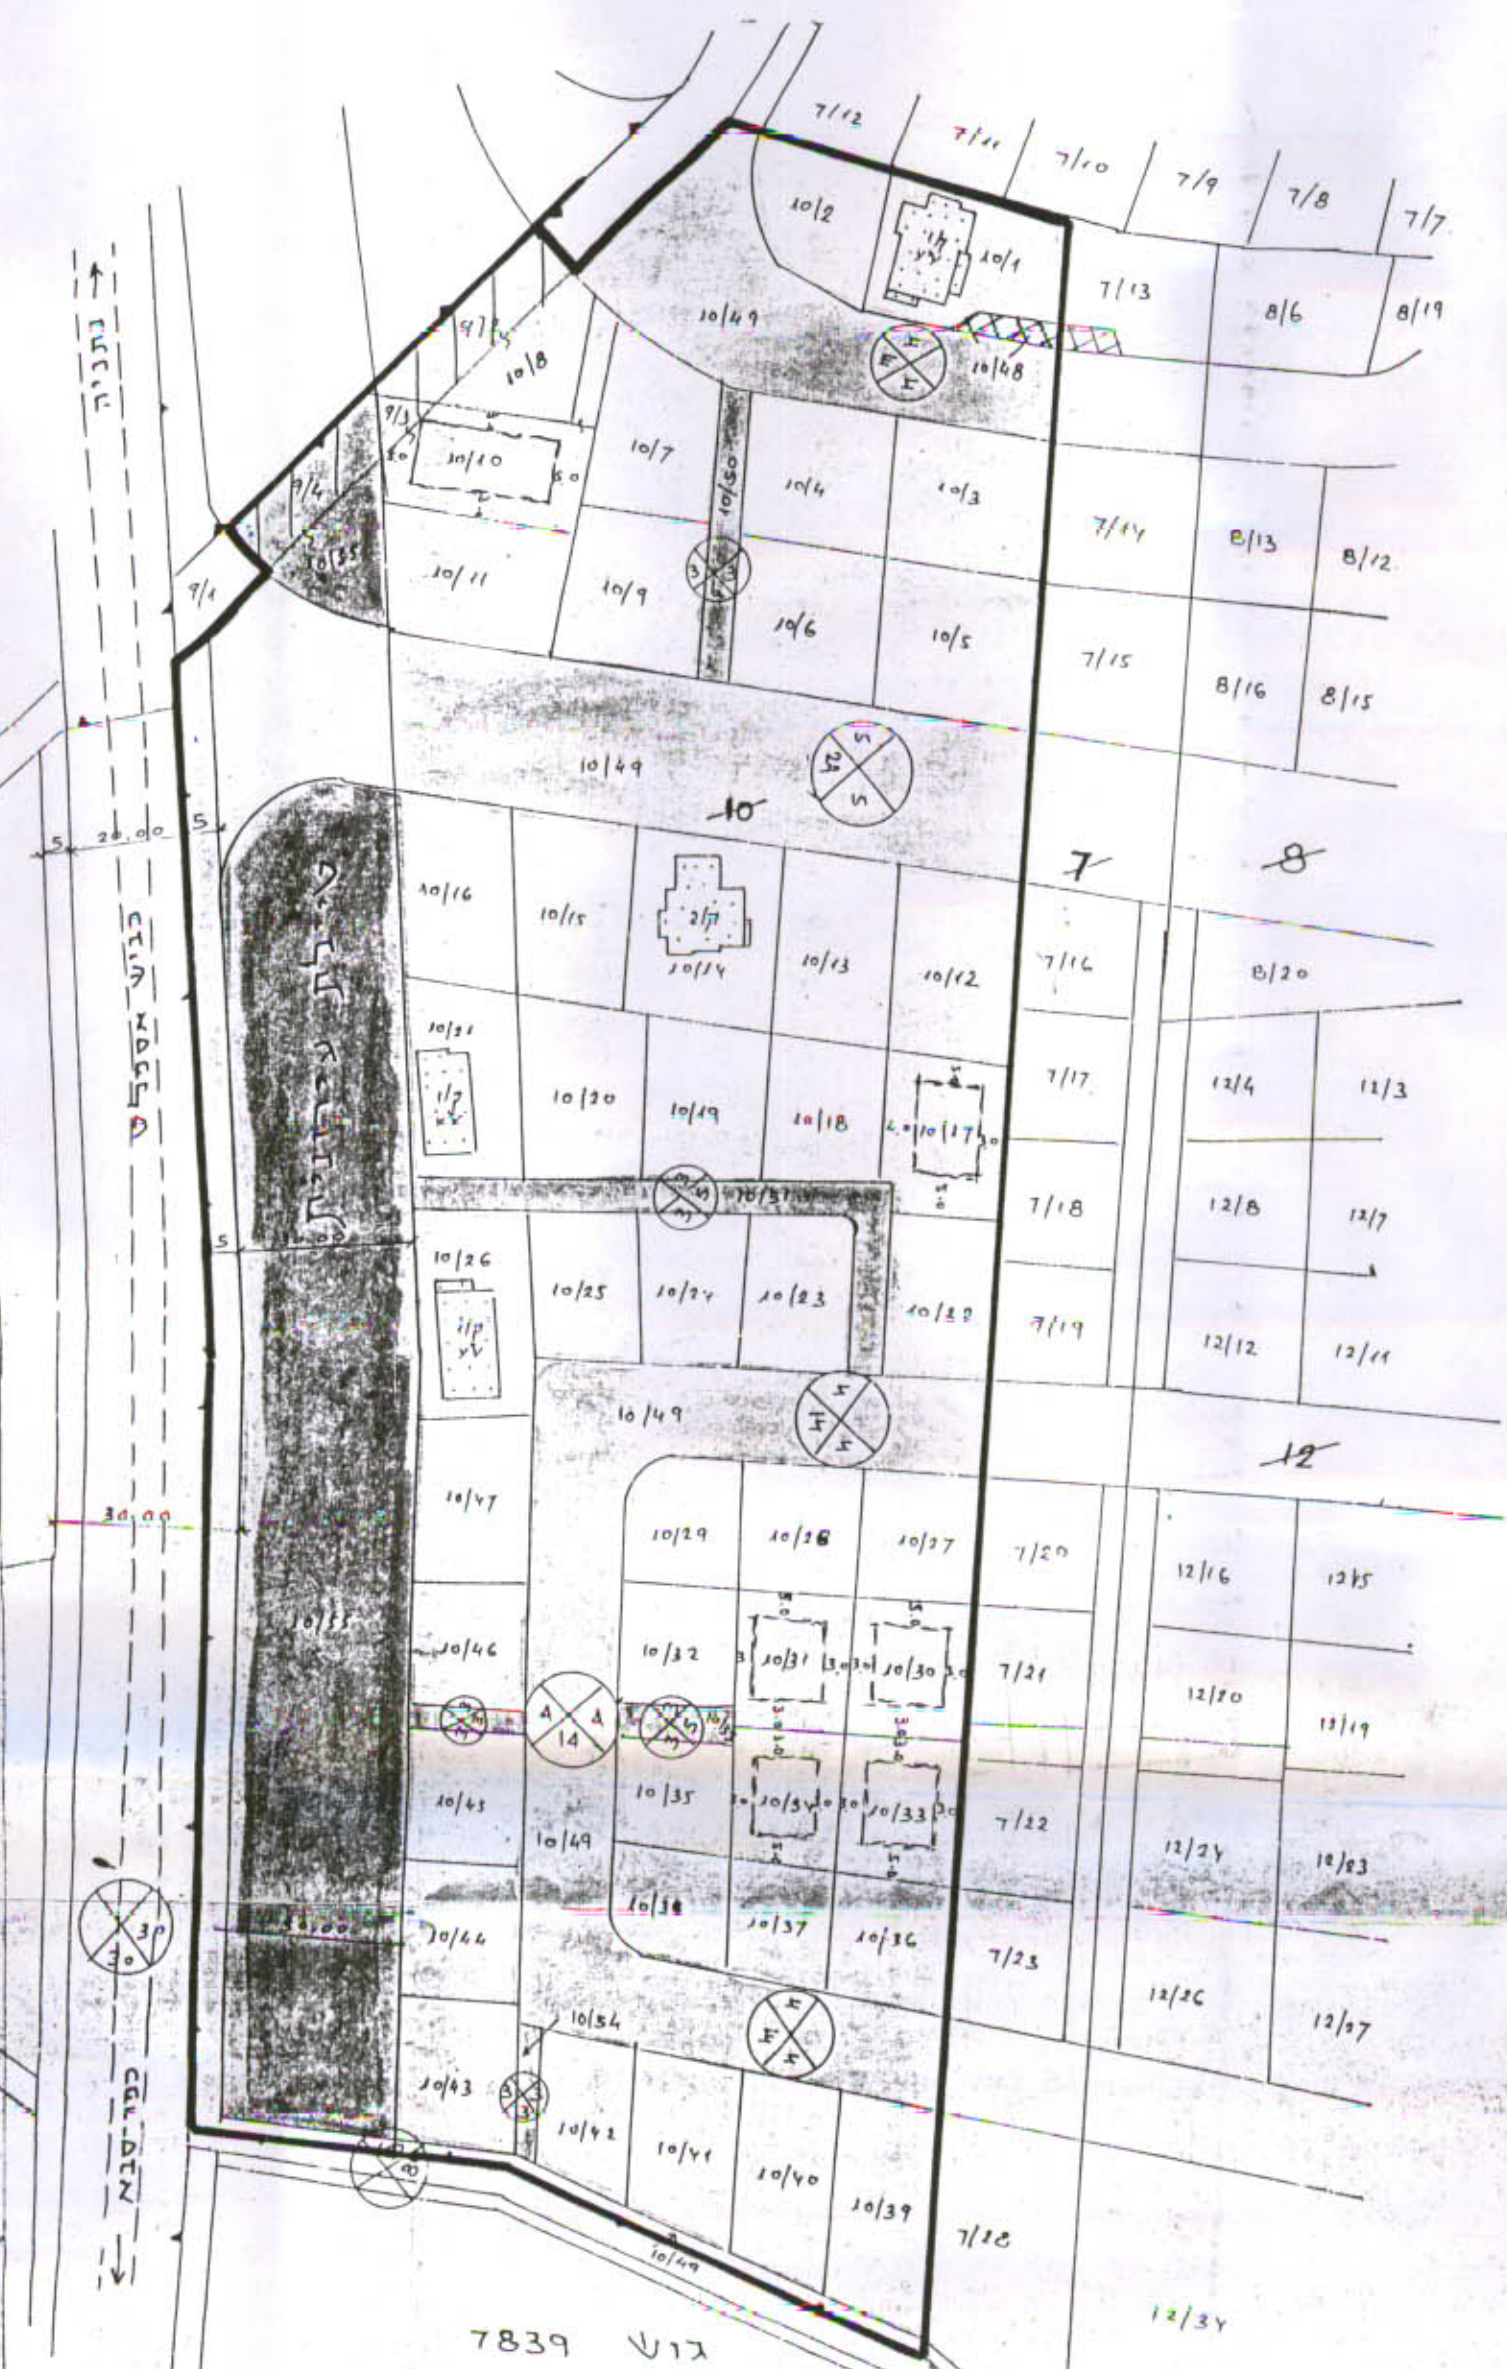

תרשים מצב מוצע
ק.מ. 1:1250

