

0469
מנד
YA 3150
RABT

מרחב תכנון מקומי ומורה תכנית מתאר מקומית מס' זמ 315 שינוי לתכנית מתאר מס' זמ/300

גוש : 3796
חלקי חלקה : 138 (חלק) 162
גוש : 3797
חלקי חלקה : 42, 102 (חלקים) 162


מחוז : המרכז
נפה : רחובות
מקום : קרית עקרון
בעל הקרקע : מינהל הקרקעי ישראל
מגיש התכנית : משרד הבינוי והשיכון והמנהל המקומית ק עקרון
מחברת התכנית : משרד הבינוי והשיכון
שטח התכנית : 9391 דונם
יוזם התכנית : הועדה המקומית לתכנון ולבניה "צמורה"

חוק התכנון והבניה חש"ב-1965
הרחב הכין רדומי ומורה
תכנית מתאר מקומית/מפורטת מס' זמ/315
במלאת הועדה מס' 64 מיום 16.7.66
היחלטה להמליץ על הפקדה
למסלול על מהו חוק
בתנאים:
י"ד העדה


מקרא:
גבול התכנית
גבול גוש רשום
גבול חלקה ומספרה
גבול מגרש ומספרו לביטול
גבול מגרש מוצע ומספרו
דרך קיימת או מאושרת
מספר הדרך
קו בנין
דוחב הדרך
אזור מגורים ב
שטח ציבורי פתוח

טבלת שטחים (בערך)					
האזור	מס. מגרש	שטח המגרש-מג	שטח בדונמים	מס. קומות	מס. יחיד. אחוזים
מגורים ב	194	925		2	6
	195	805		2	6
	196	776		2	6
	197	836		2	6
סה"כ מגורים ב		3342			36.0
קניינים		2459			26.2
שטח ציבורי פתוח		3590			37.8
סה"כ		9391			100.0


חתימת בעל הקרקע
חתימת היוזם
חתימת מחבר התכנית
משרד הבינוי והשיכון
מחלקת המרכז
הממשלתי
מס' 11986
תאריך: 26.11.66

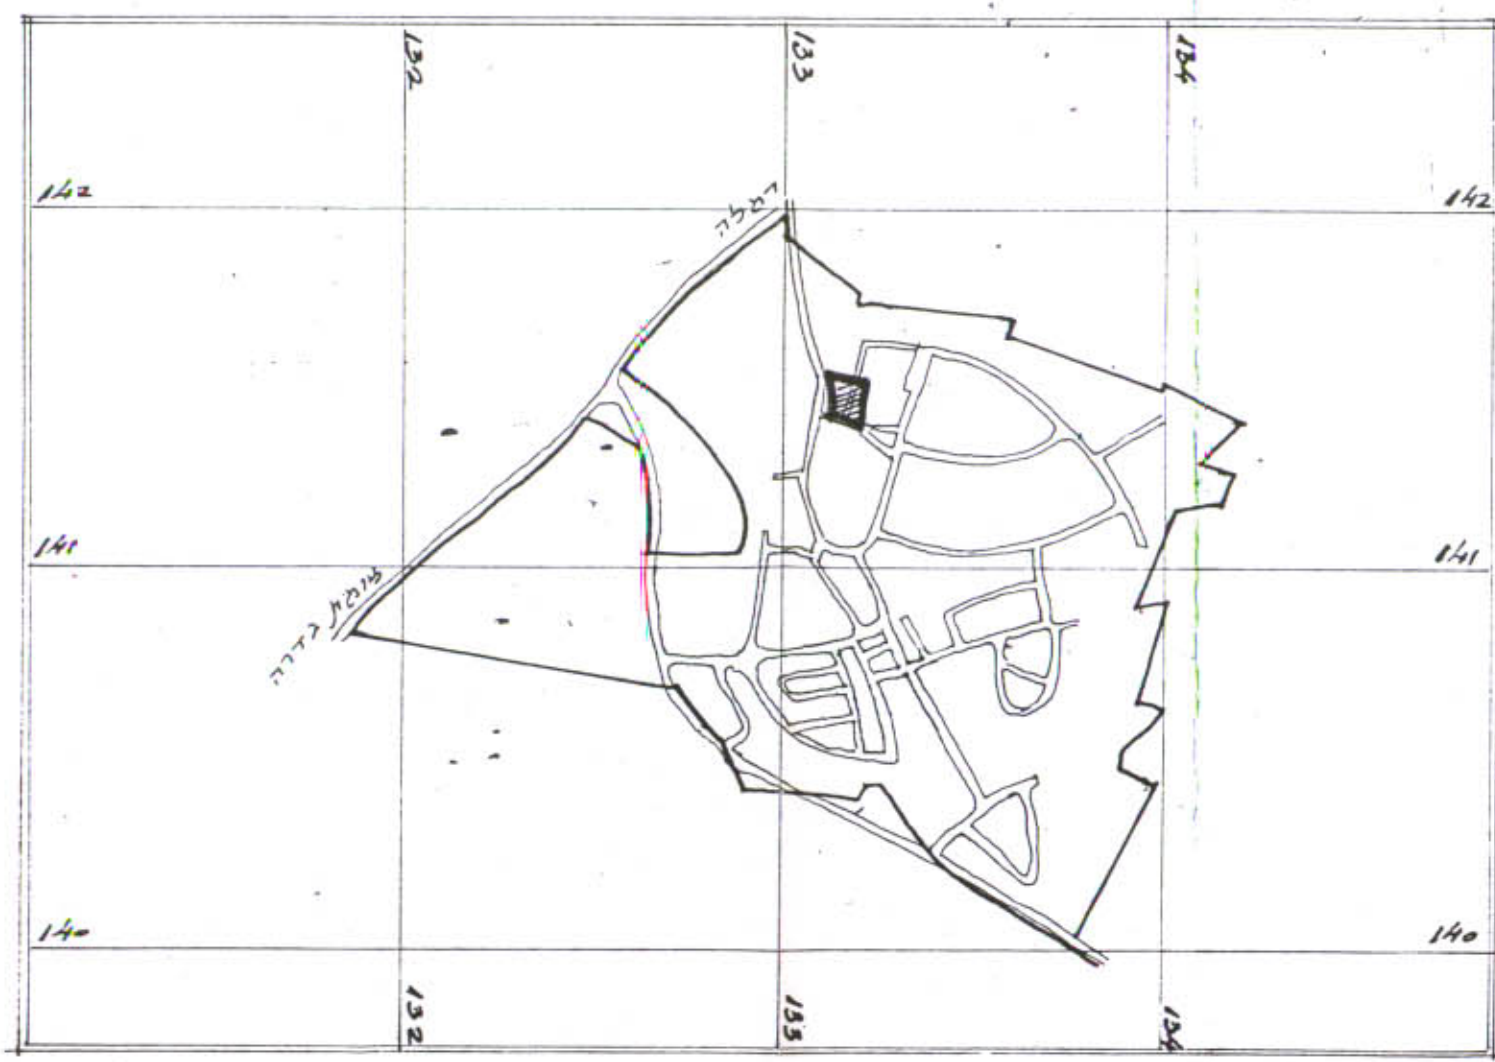

תרשים הסביבה ק.מ. 1:20,000

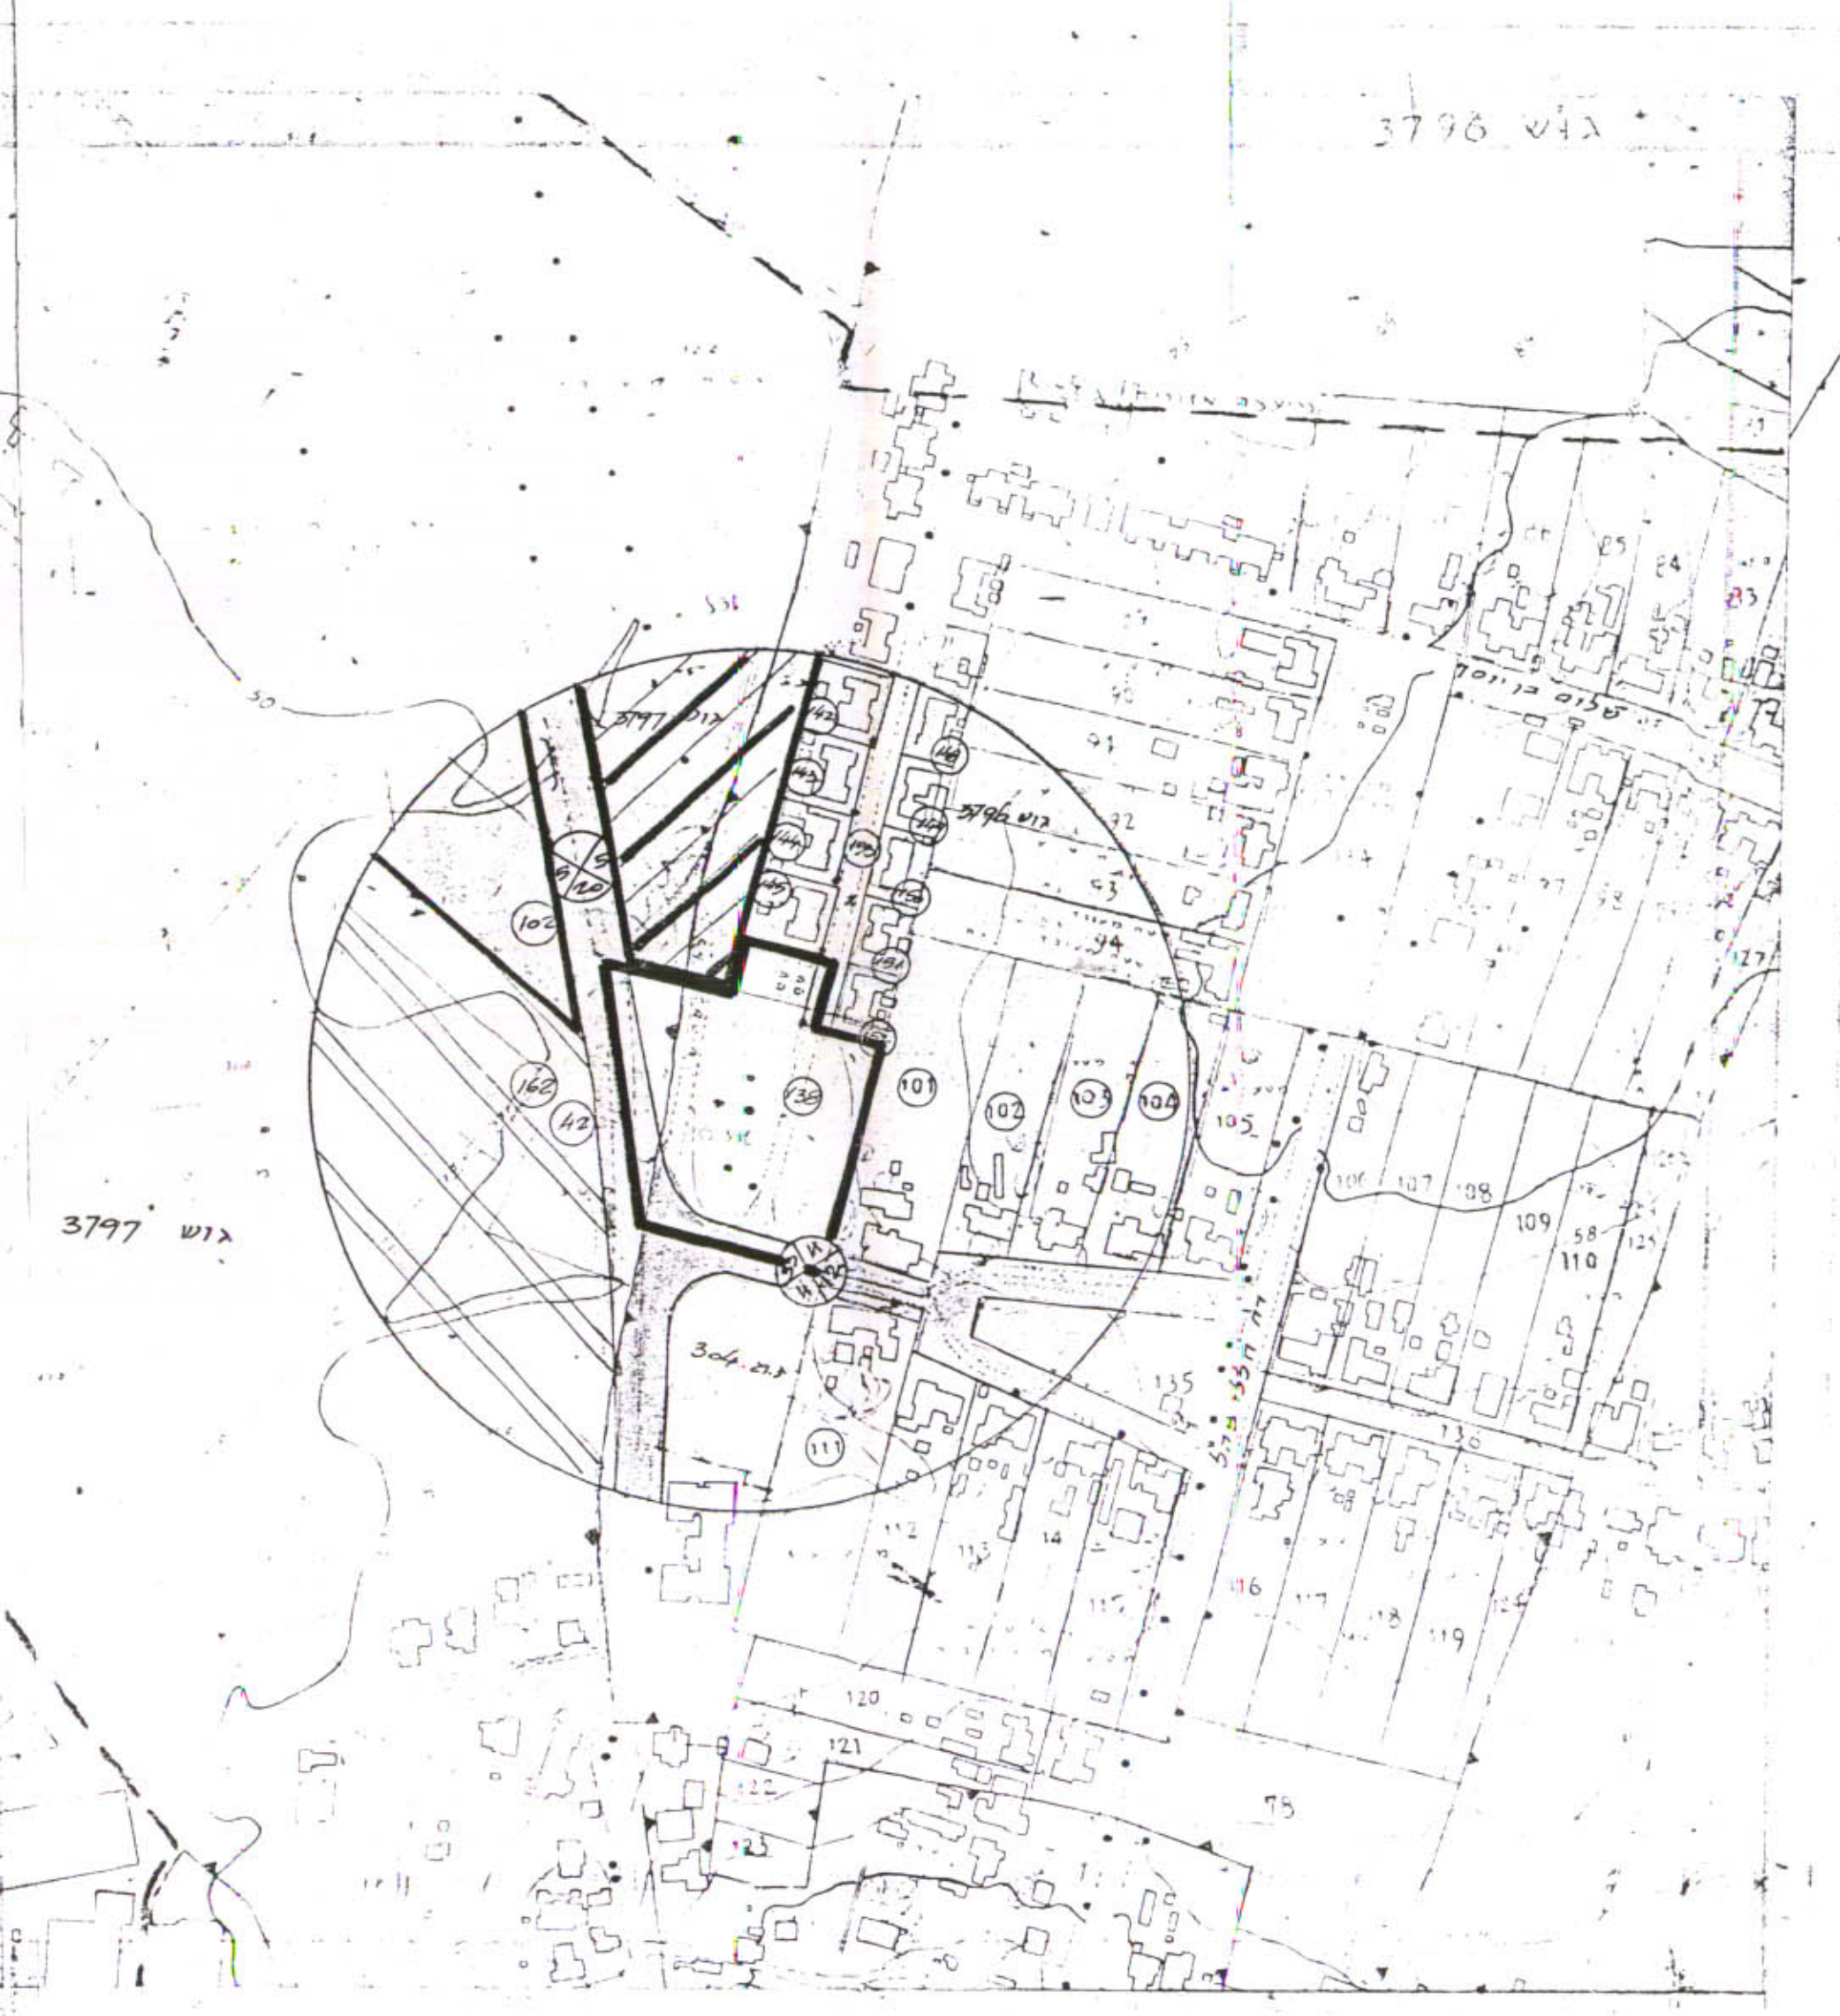

מצב קיים ק.מ. 1:2500

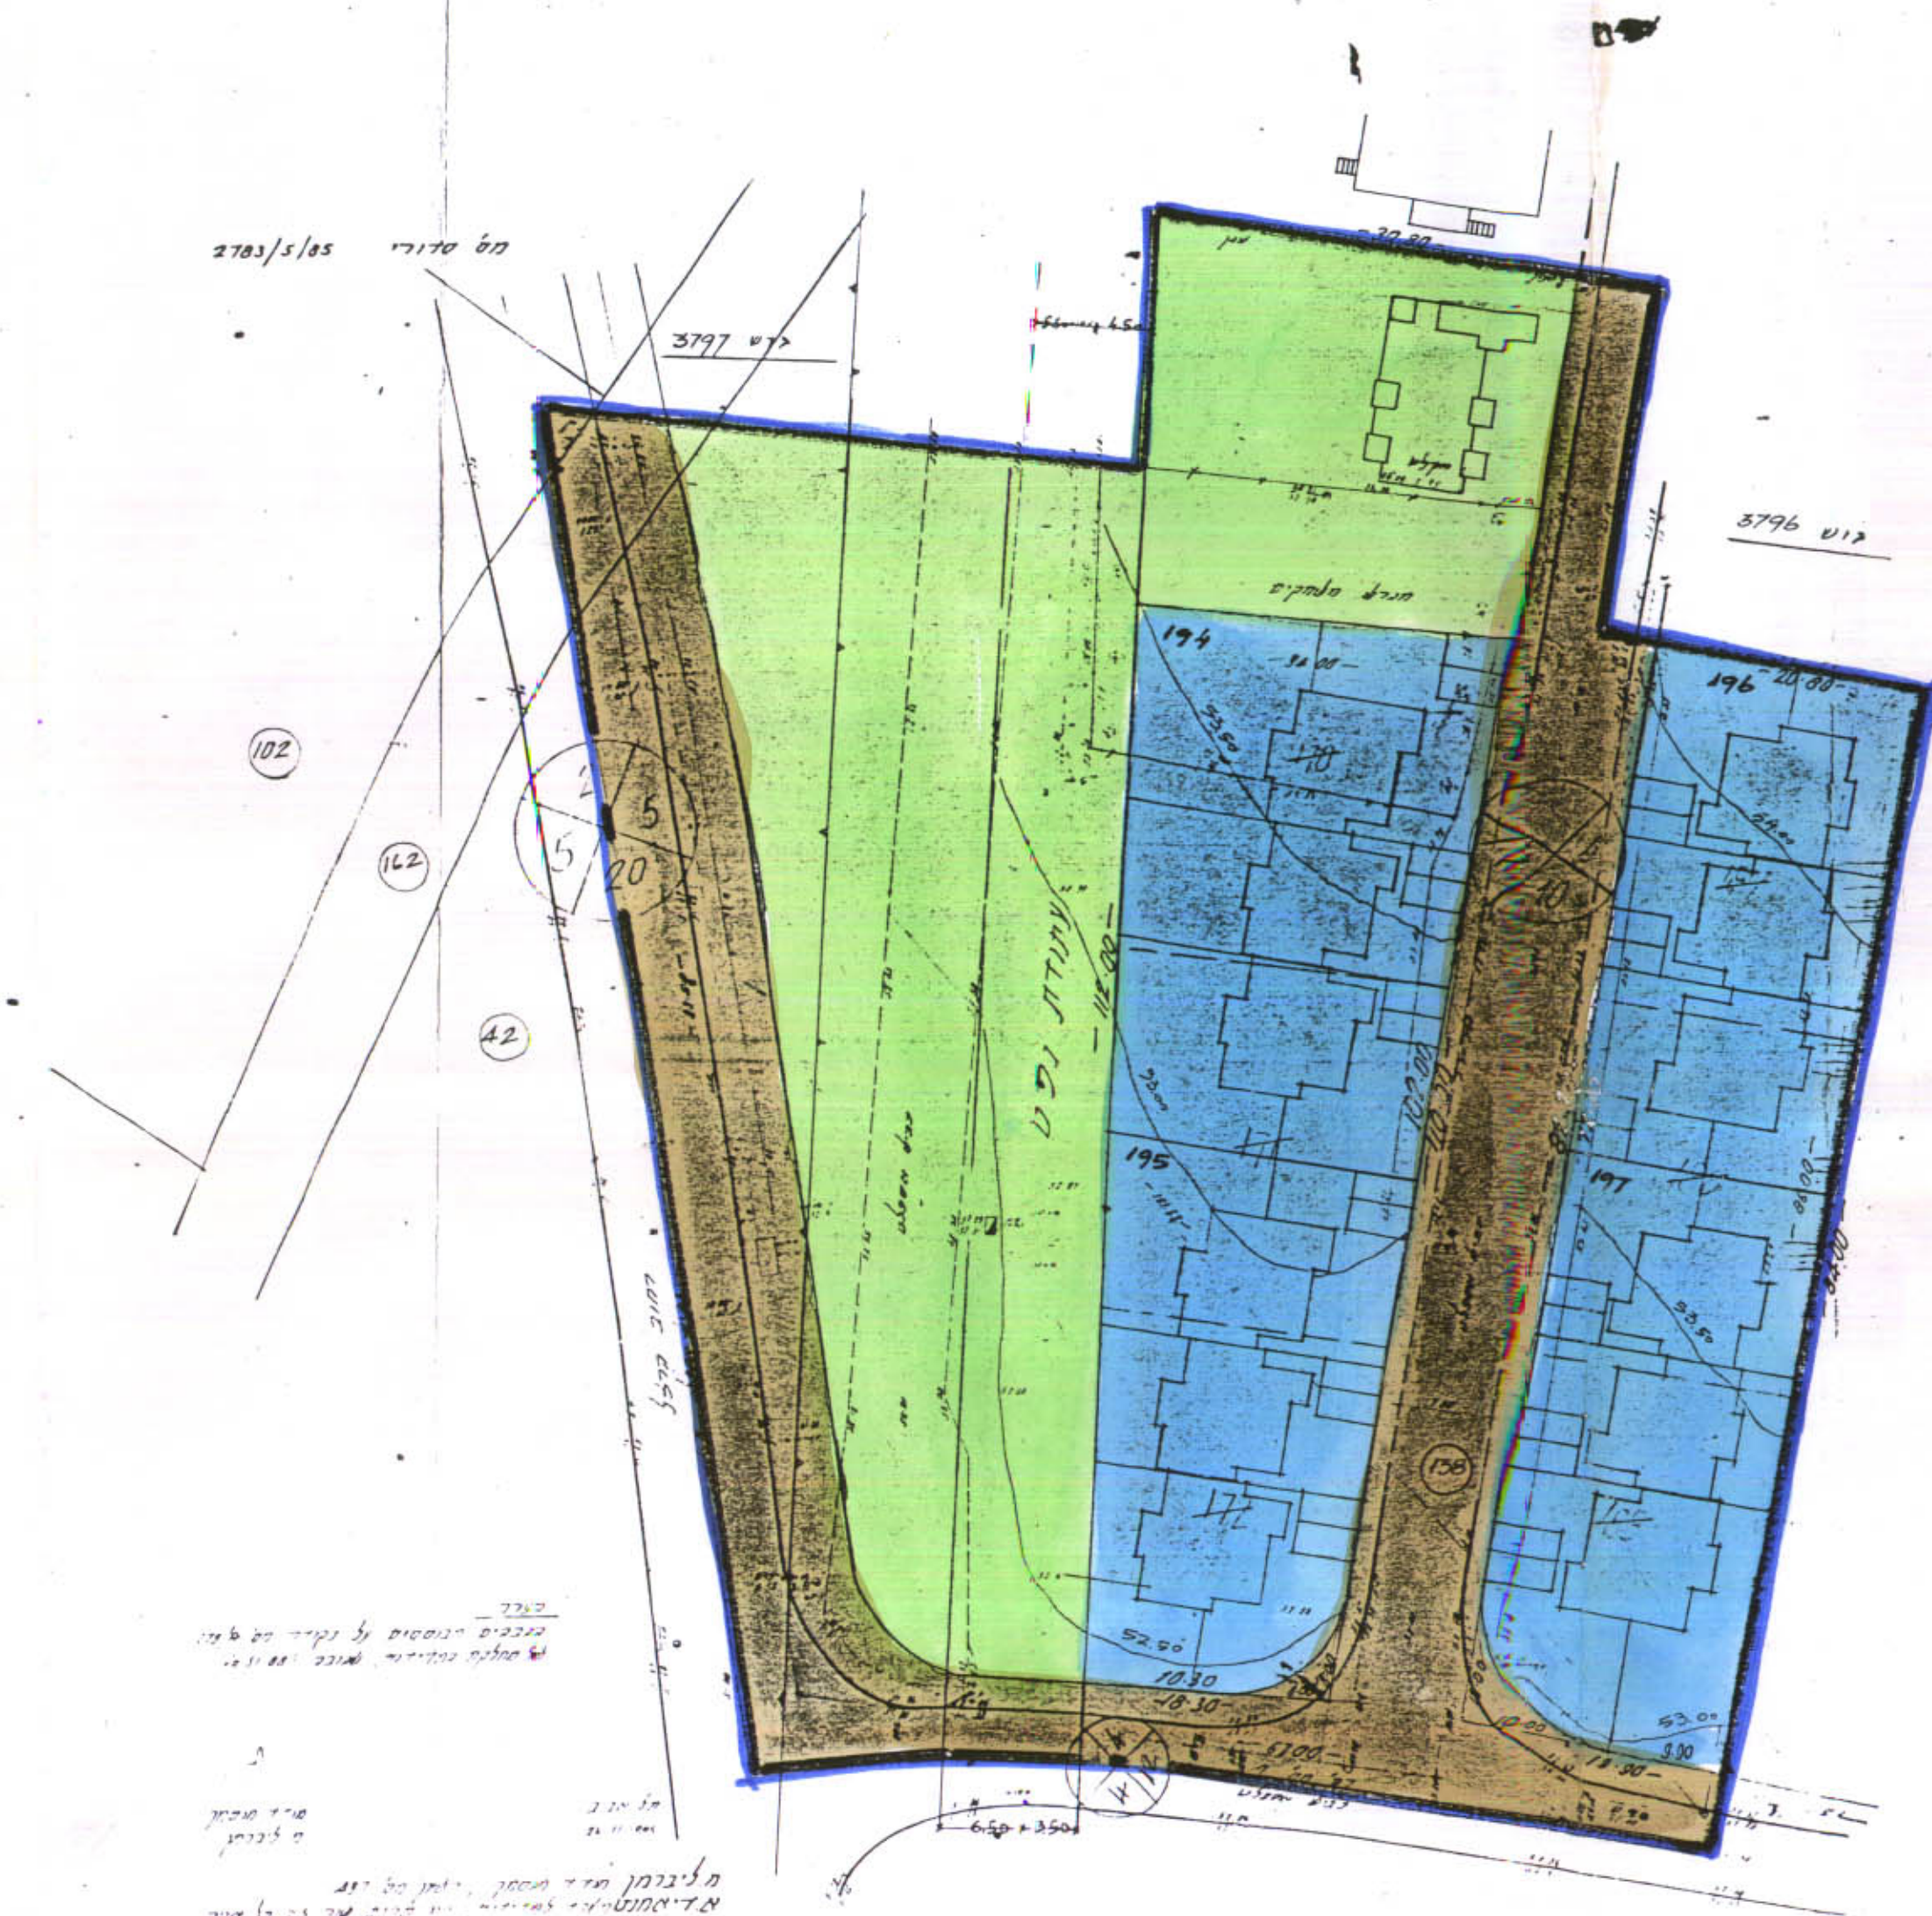

ק.מ. 1:500
מצב מוצע