

תכנית מפורטת הר/88/23 ק.מ.מ. 1:1250


10376



משרד הפנים
 חוק התכנון והבניה תשכ"ה - 1965
 מחוז ירושלים
 מרחב תכנון מקומי הרבים
 תכנית מס' 23/88
 תעודת התחומים בשיבתה 1015
 מיום 3.1.76 התלייה לתת תקין
 לתכנית הנמצאת לעיל.
 סגן מנהל כללי לתכנון ד"ר יושב ראש ועדה

מרחב תכנון "הדרים"

- מחוז : המרכז
- נפה : פתח-תקוה
- מקום : הוד-השרון
- גושים : 6456 ח' 227, 228
- היוזם : מ.מ. הוד-השרון
- המבצע : - - - - -
- המתכנן : מח' לכנית ומ. "הדרים"

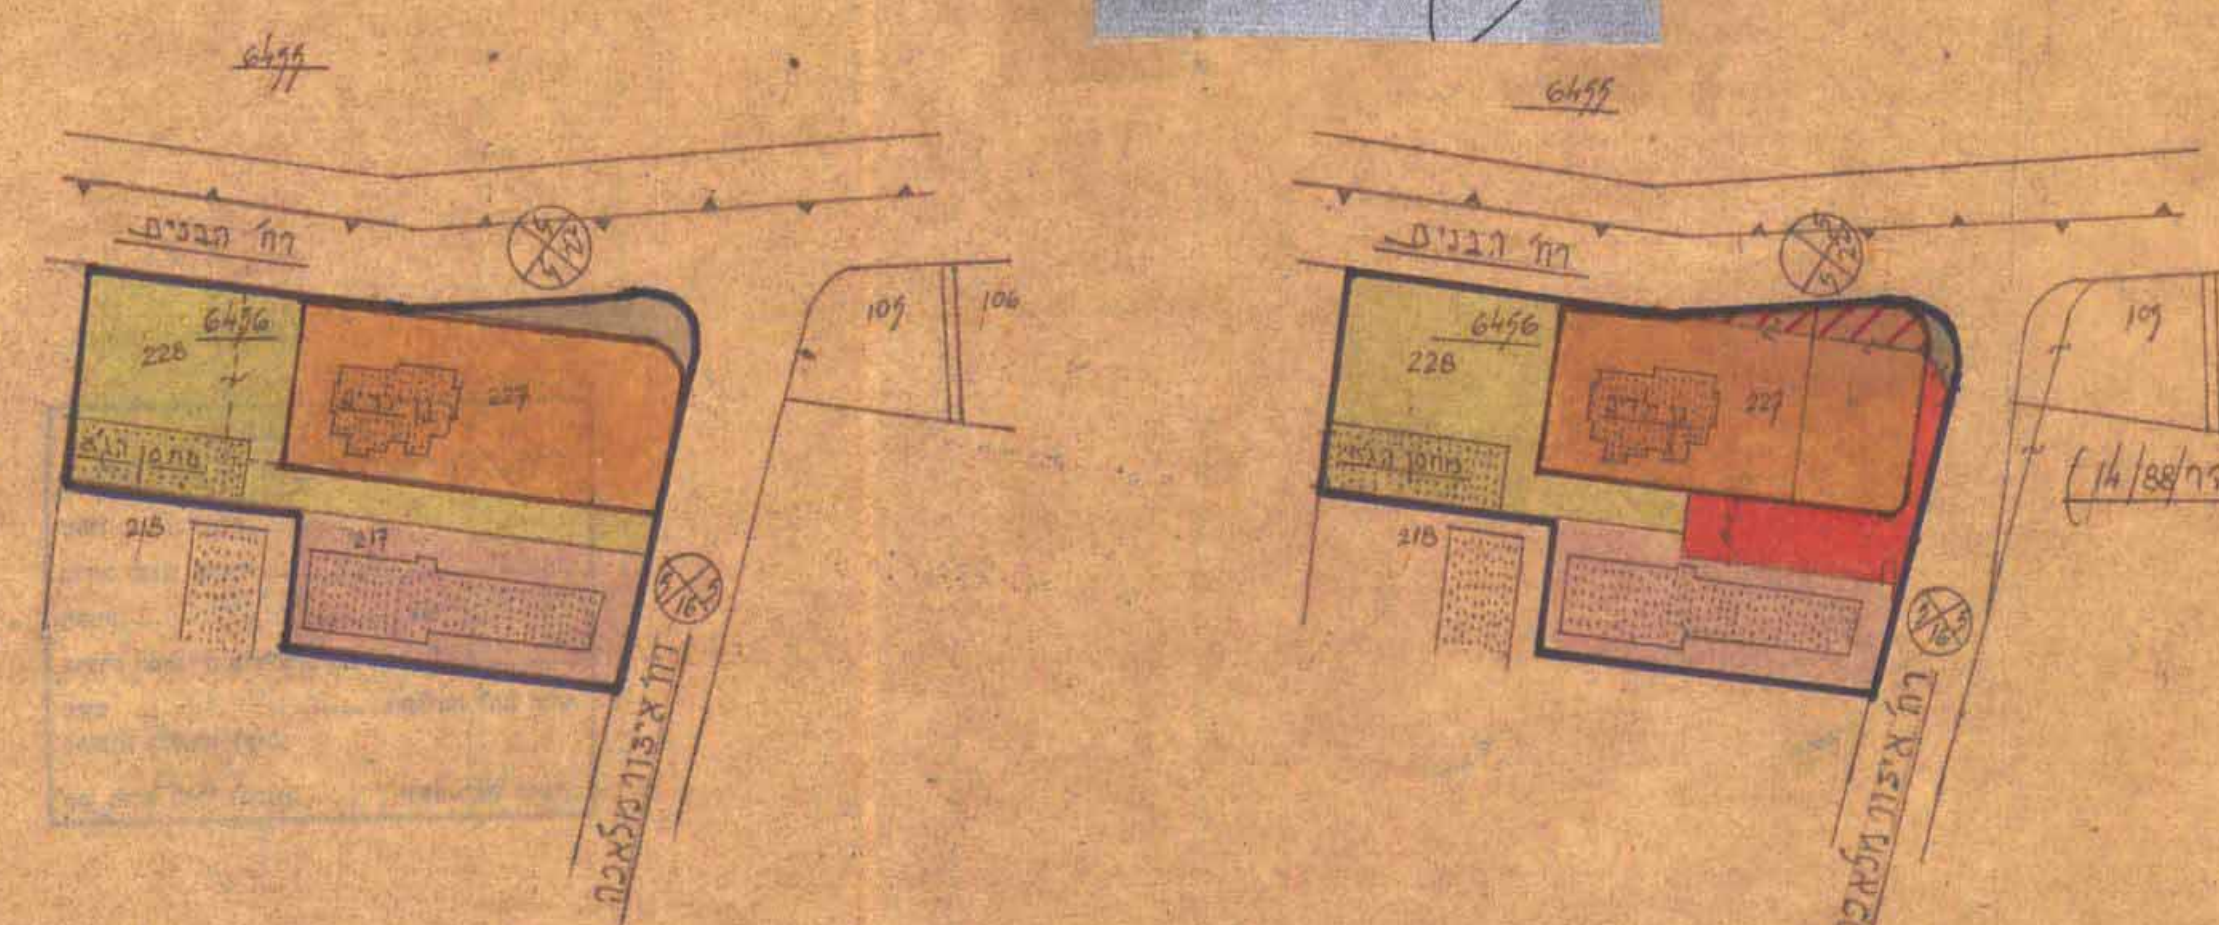

ד.ב.ע. מקומית "הדרים" סניף ת/מ הר/88/14

מקרא

- גבול התכנית
- איזור לבניני צבור
- איזור צבורי פתוח
- איזור מלאכה ותעשייה קלה
- דרך מאושרת
- דרך חדשה
- דרך לביטול
- בנין קיים

מצב מוצע

אחוזים	שטח	איזור
39.8%	2050 מ ²	בניני צבור
27.7%	1400 מ ²	צבורי פתוח
9.9%	500 מ ²	דרכים
22.6%	1120 מ ²	תעשייה
100.0%	5070 מ ²	סה"כ

חוק התכנון והבניה תשכ"ה - 1965
 תעודת המסומן לתכנון ולבניה "הדרים"
 תכנית מס' 23/88
 פשיטה מס' 99 מיום 7/11/74
 התקנה להמליץ לוועדה המחוזית להפקדה
 תוכנית תעשייה
 עשב ראש ועדה

2-126
 14376
 תכנון המועצה