

hd 8188

ועדה מקומית לתכנון ובניה
"הדרים"
05-09-1993
נתקבל

✓ מרחב תכנון מקומי "הדרים"
✓ תכנית מתאר מקומית ה\88\11\1
✓ שינוי לתכנית מתאר ה\88\11

- ✓ מחוז : המרכז
- ✓ נפה : פתח תקוה
- ✓ מקום : הוד השרון
- ✓ גוש : 6456
- ✓ חלקות : 282, 283
- ✓ היזום : ובע"ה "הדרים" ובעלי הקרקע "הדרים"
- ✓ המבצע : עיריית הוד השרון ובעלי הקרקע
- ✓ המתכנן : אדריכל שמוס קלנר
- ✓ בעלי הקרקע : שונים
- ✓ השטח : 1,765 ד'

מקרא

משרד התכנון והבניה
אישור תכנית מס. 3488/93
הועדה המקומית לתכנון ובניה "הדרים"

חב"ת מס. 282
בישיבה מס. 288
תאריך: 22/10/93


החלטת ההגדרה המקומית לתכנון ובניה "הדרים"

שטח בדיקת: 1,646
282
0,119
283
סה"כ: 1,765

- ✓ אזור מגורים ג'
- ✓ אזור מגורים ג' מיוחד
- ✓ שטח ציבורי פתוח (שביל)
- ✓ דרך קיימת
- ✓ דרך מוצעת
- ✓ כהריסה
- ✓ גבול התכנית
- ✓ מספר הדרך
- ✓ קו בנין
- ✓ דוחב הדרך


שלום קלנר-אדריכל
רשמי בנייה
ת.ד. 83 הוד השרון
טל. 04935-914935

נבדק וניתן להסמך / מאשר
21/10/93
החלטת הוועדה המקומית / משנה מקום
21/10/93

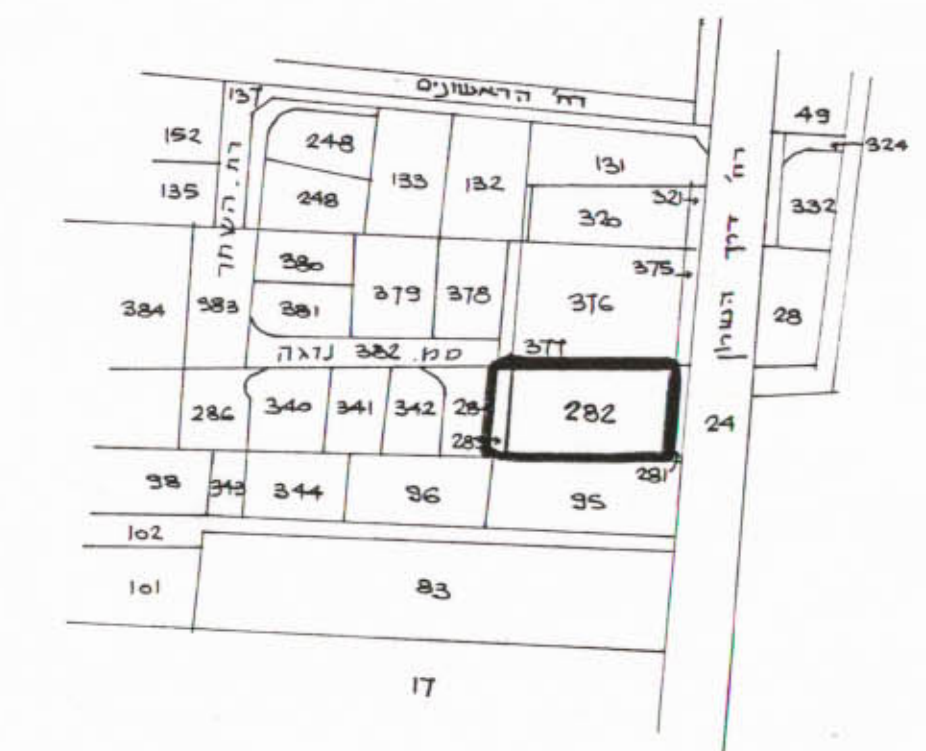


תרשים סביבה 1:2500

מגרש	שטח בדונם
282	1,646
283	0,119
סה"כ	1,765

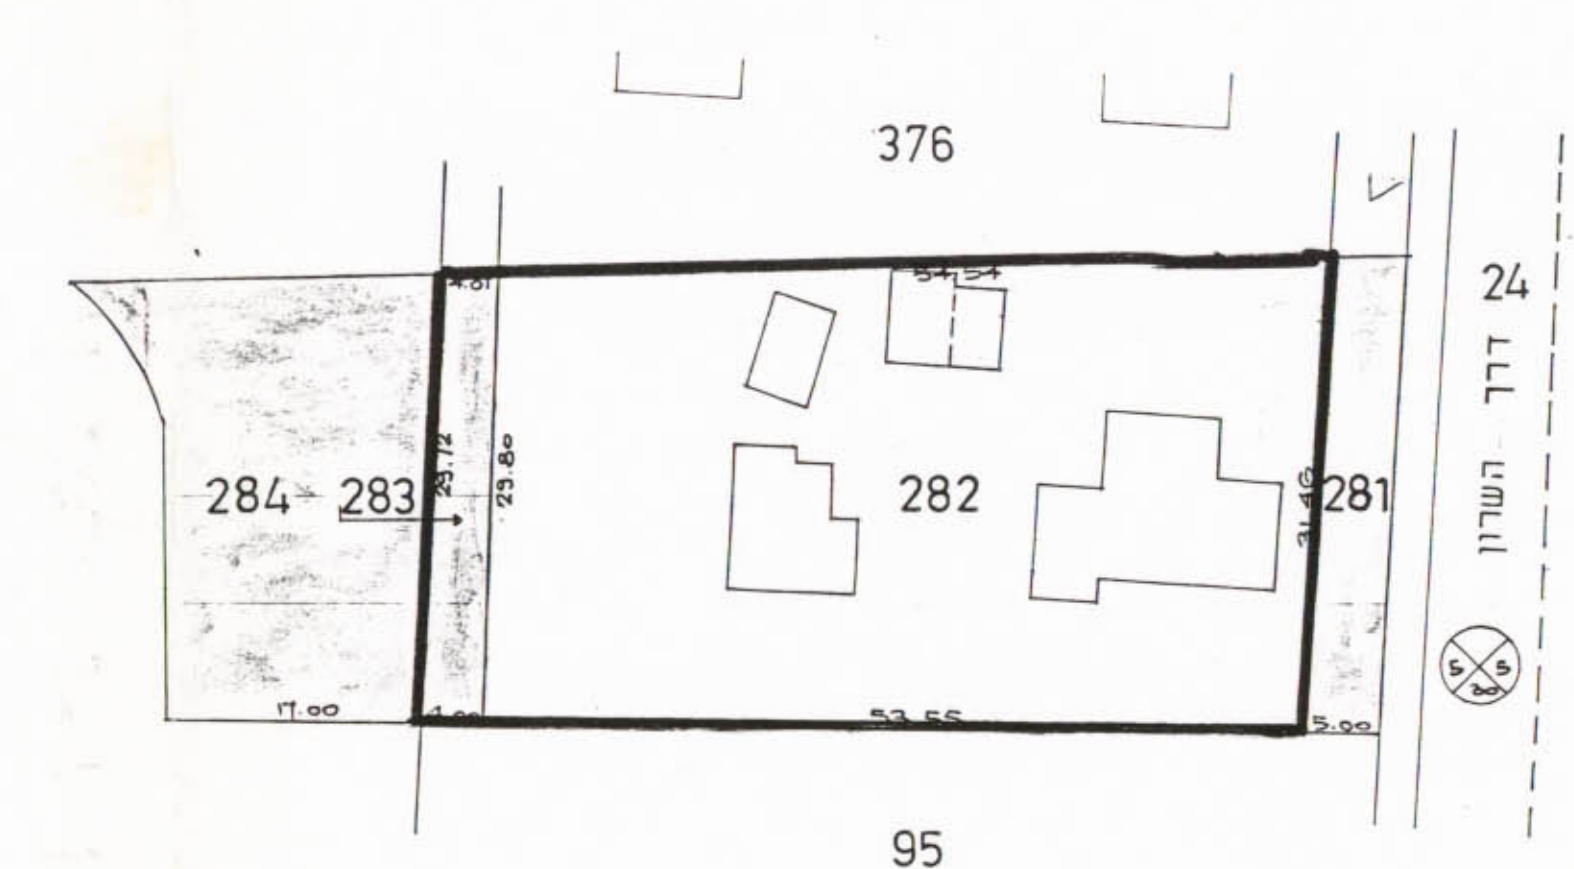

תכנית מצב קיים 1:500

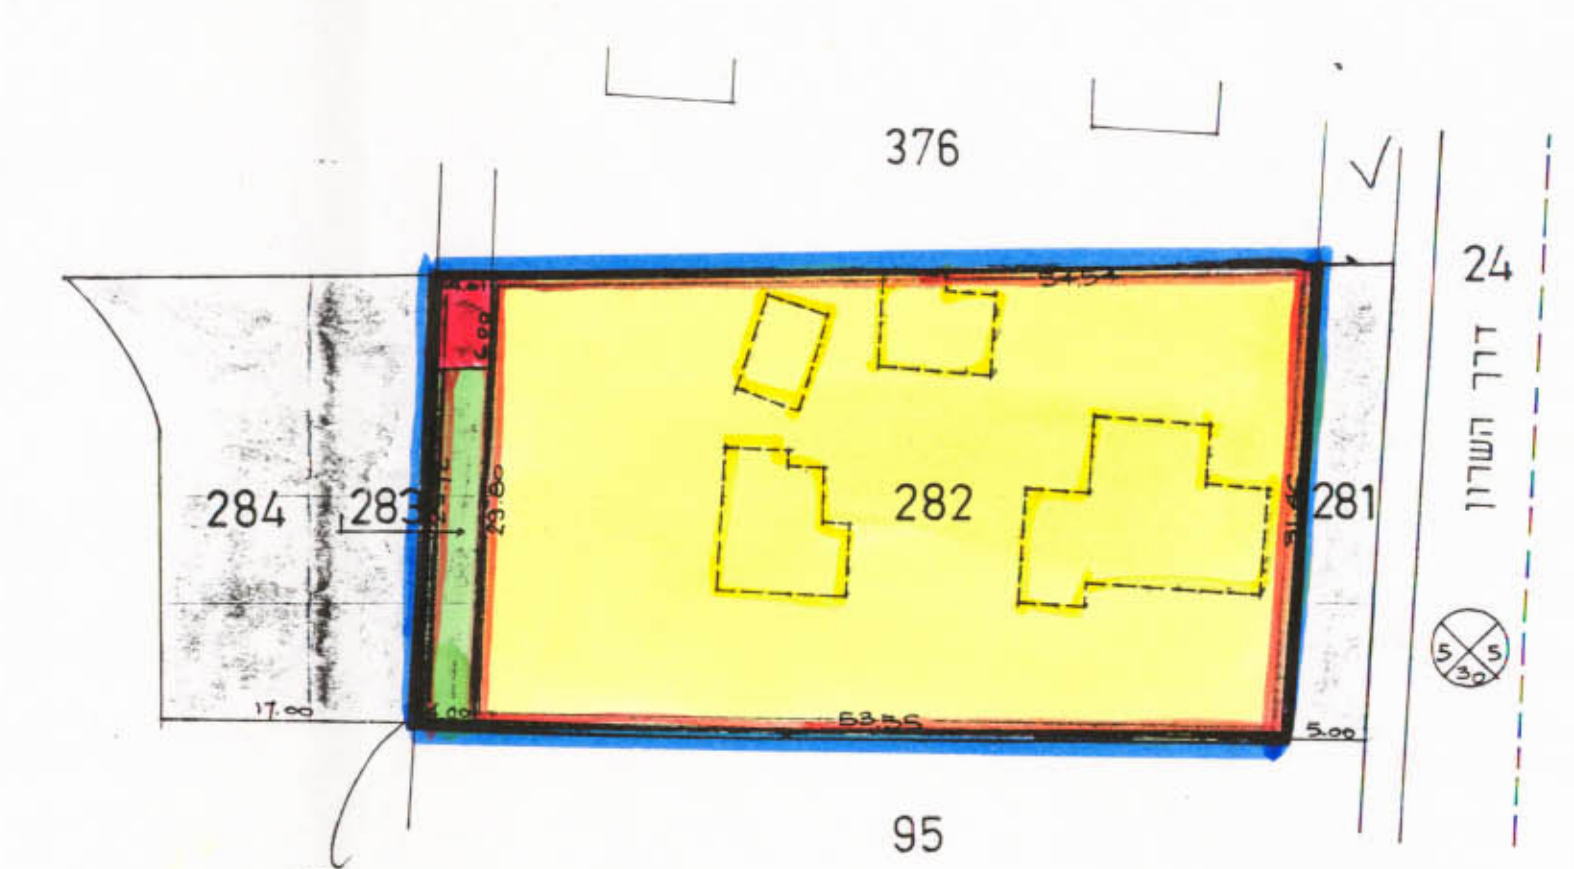


תכנית מצב מוצע 1:500
המוצע נגזר מחמתחם 19 בתכנית ה\88\11
התכנית הינה העתק ממפת מדידה המצורפת.

משרד התכנון והבניה
אישור תכנית מס. 3488/93
הועדה המקומית לתכנון ובניה "הדרים"

חב"ת מס. 282
בישיבה מס. 288
תאריך: 22/10/93

החלטת ההגדרה המקומית לתכנון ובניה "הדרים"

שטח בדיקת: 1,646
282
0,119
283
סה"כ: 1,765

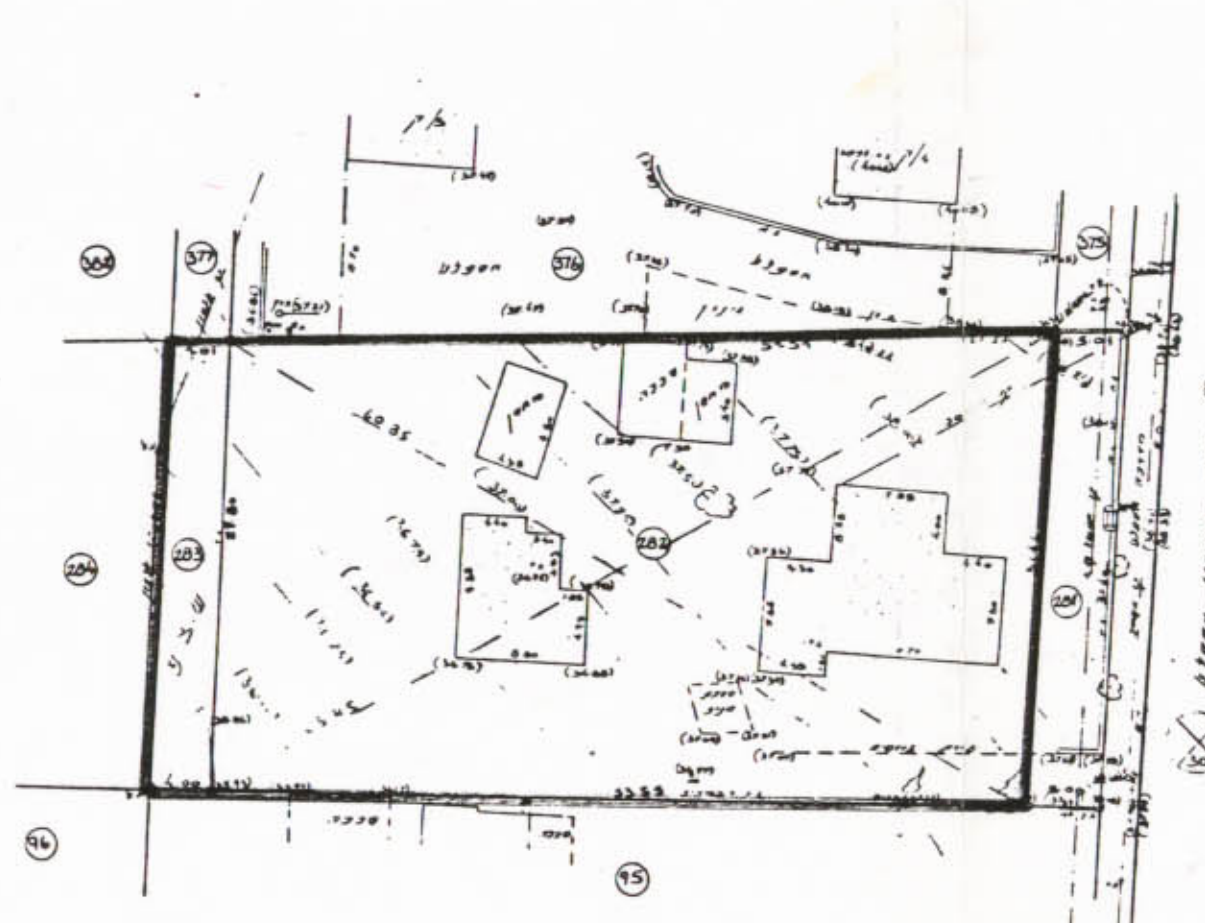

ק.מ. 1:500