




מחוז המרכז - נפת השרון.
שטח המועצה האזורית עמק חפר.
תכנית חלוקה מס 59/ת.ל.

המקום: כפר ידידיה.
גוש 8304 חלקות 10, 29, 30, 31
גוש 8306 חלקות 16, 17, 19
בעל הקרקע: ק.ק.ל. רצמי.

מצב קודם: ק.מ. 1:2500

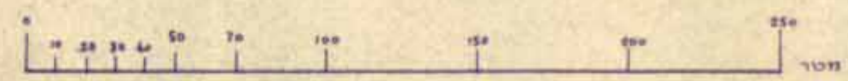


מצב חדש: ק.מ. 1:1250

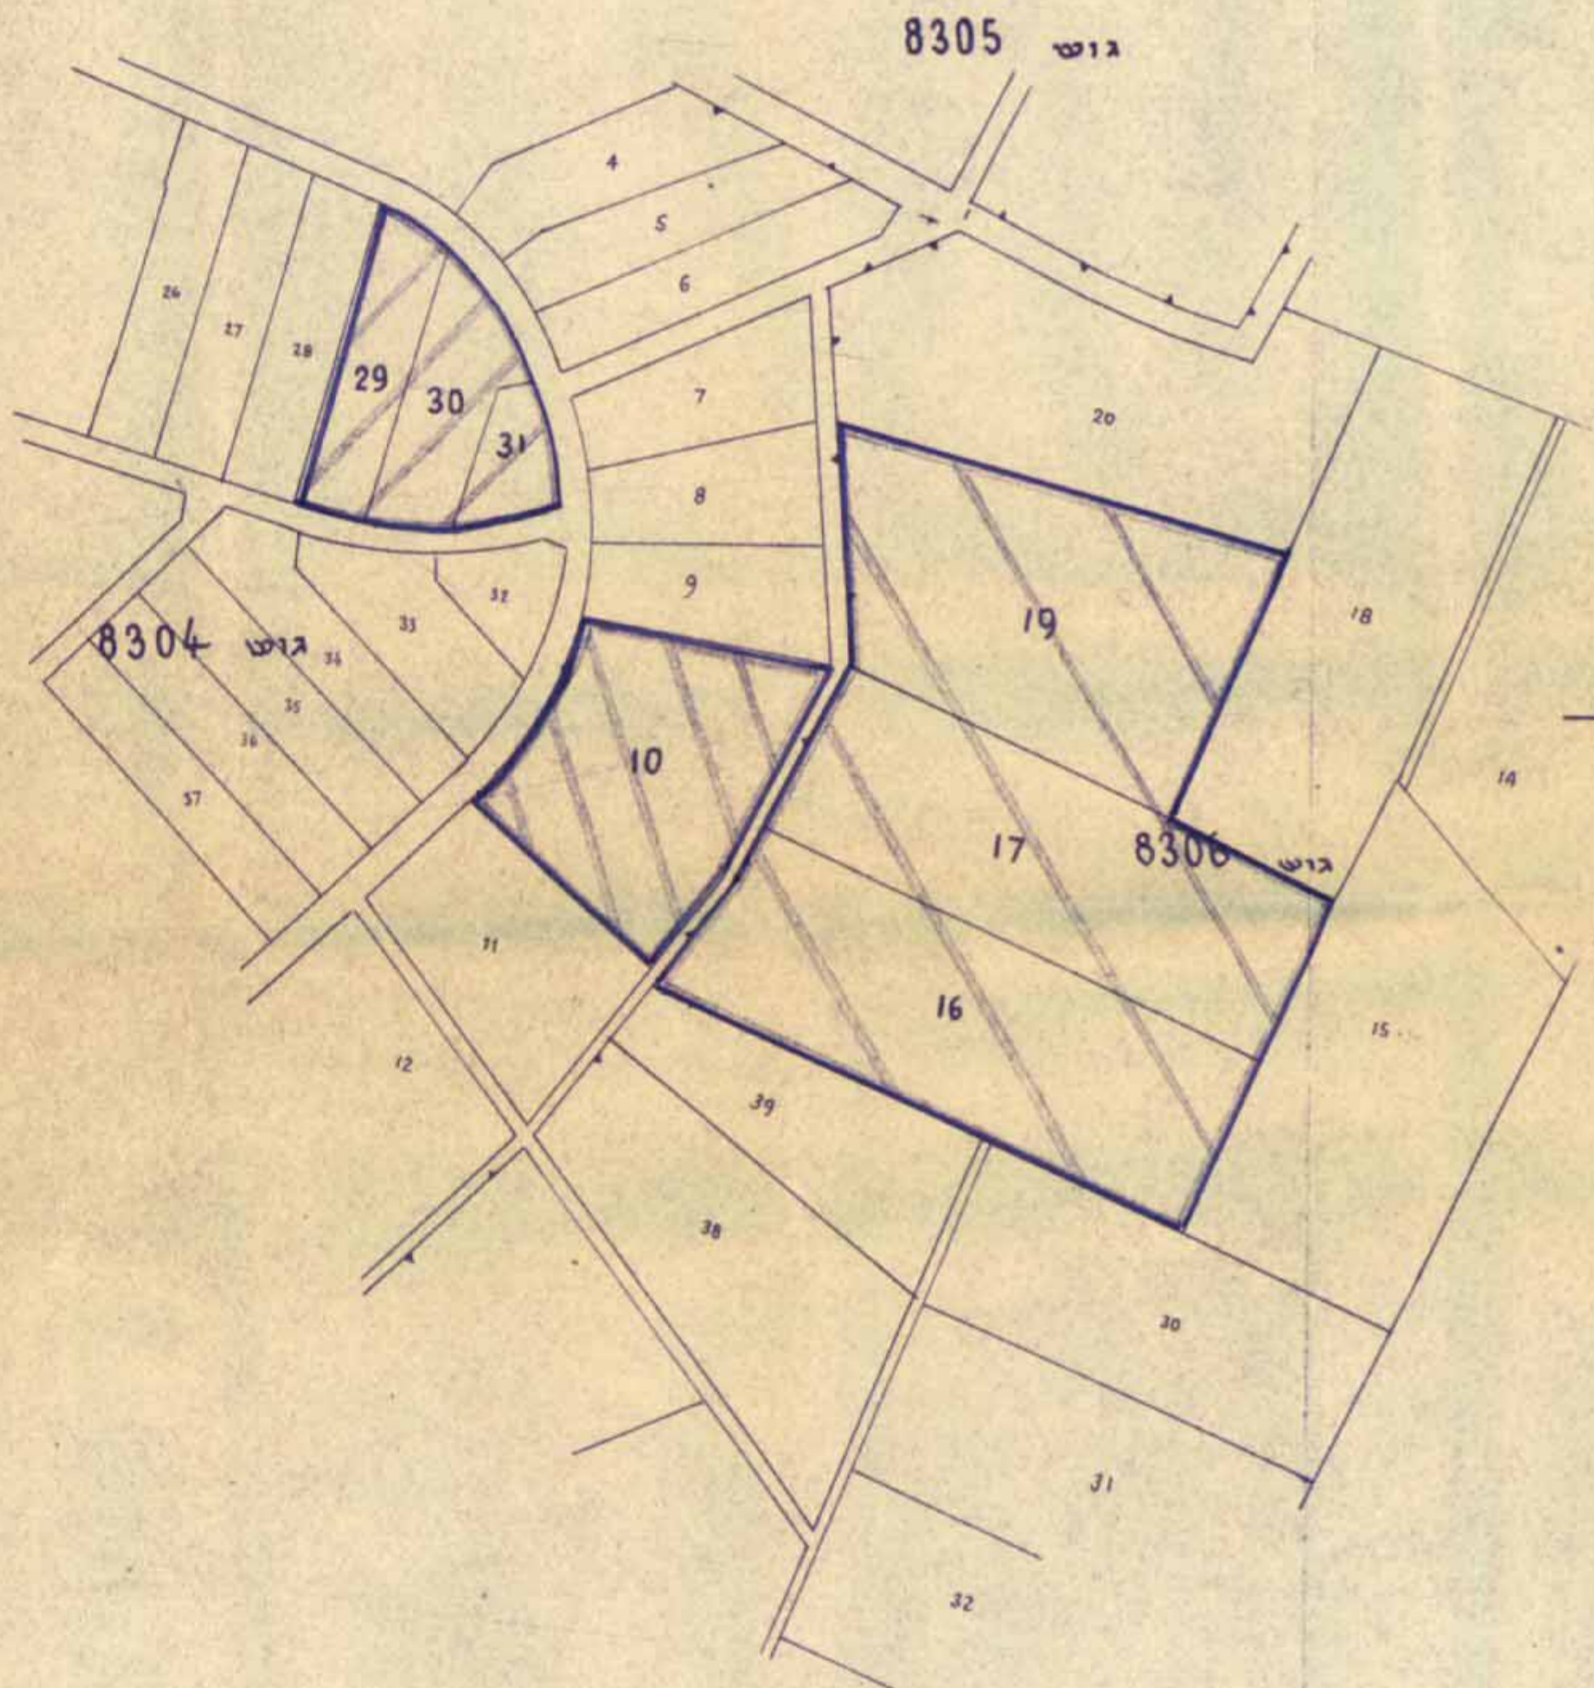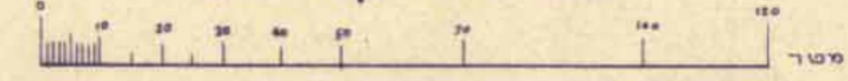

גוש 8304		גוש 8306	
3.545	C	7.557	10 חלקה
3.545	D		
0.467	0		
7.557		7.557	
<hr/>		<hr/>	
3.669	A	2.546	29 חלקה
2.540	B	2.515	30 "
		1.148	31 "
6.209		6.209	
<hr/>		<hr/>	
2.400	E	11.368	16 חלקה
2.300	F	11.295	17 "
2.250	G	11.430	19 "
2.350	H		
2.300	I		
2.300	K		
2.400	L		
8.400	M		
9.393	H		
34.093		34.093	

- מקרא:
- גבול חלקות החלוקה
 - דרך קימת
 - דרך מורחבת
 - חלקות מגורים
 - חלקות חקלאיות
 - בנייני דיר קימים
 - בנייני עזר עקרים קימים

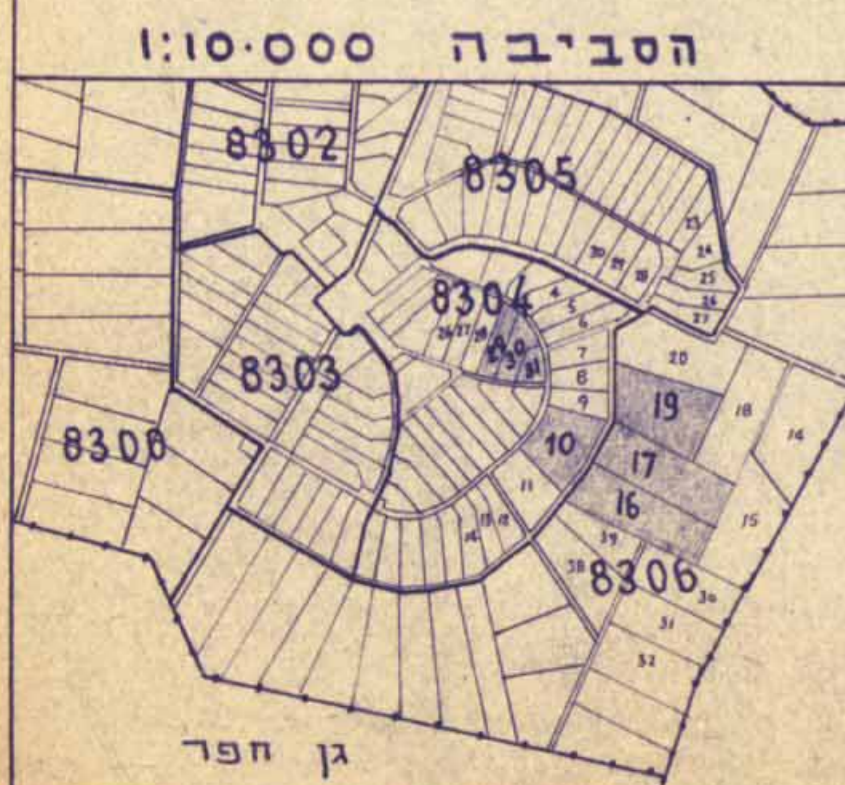

פקודת בנין ערים 1936
תוכנית החקלאית לבניה ולחכונן עיר
בית יצחק
עמק חפר
ל.ת. 59
22.3.76
32
תכנית זו נועדה להחזיר לבניה
ולרעם חלק חקלאי בהתאם להחלטת
המועצה האזורית עמק חפר.

פקודת בנין ערים 1954
ועדה טכנית לבניה ולחכונן ערים
מחוז המרכז
30
עמק חפר
תכנית החקלאית לבניה
ולרעם חלק חקלאי
מס' 159/מ.ל.
61
30.10.57
25.10.57
חדרה