


מרחב תכנון מקומי "הדרים"
 תכנית שינוי ל-הר/236/1 מתאר מקומית הר/236/1/א

569

- מחוז : המרכז
- נפה : פתח תקוה
- מקום : הוד השרון (מגדיאל)
- גוש : 6407
- חלקה : 188
- שטח התכנית : 660 מ"ר
- היוזם : הועדה המקומית "הדרים" וחב' יוסף לוי פ"ת בע"מ
- בעל הקרקע : חב' יוסף לוי פ"ת בע"מ
- מבצע : חב' יוסף לוי פ"ת בע"מ
- מתכנן : י. גולדוסר בע"מ פ"ת

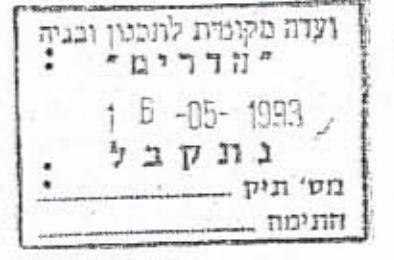


מקרא :

- אזור מסתרי : כבדק וניתן לחפיד / נאשר
- גבול התכנית : גבולות הועדה המחוזית / משנה כולל
- מספר הדרך :
- קו בנין :
- רוחב הדרך :
- אזור מגורים ג' מיוחד :
- מבנה להדיסה :


1:6.13

חתימות :

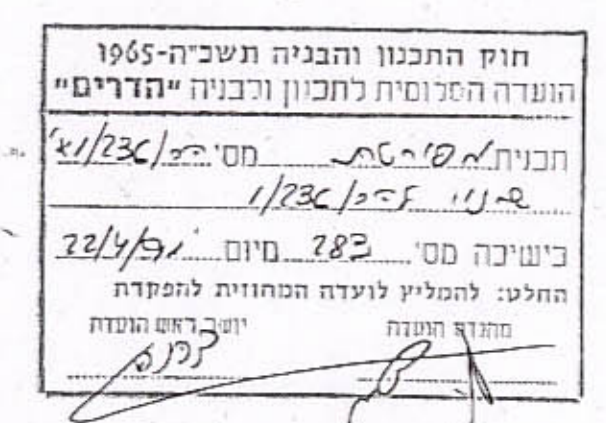


מועין עפ"י החלטת המועצה בשיבתה
 מיום 25/12/92 תאריך תחילת
 מועין עפ"י החלטת המועצה בשיבתה
 מיום 25/12/92 תאריך תחילת

Handwritten signatures and notes, including the name 'י. גולדוסר'.

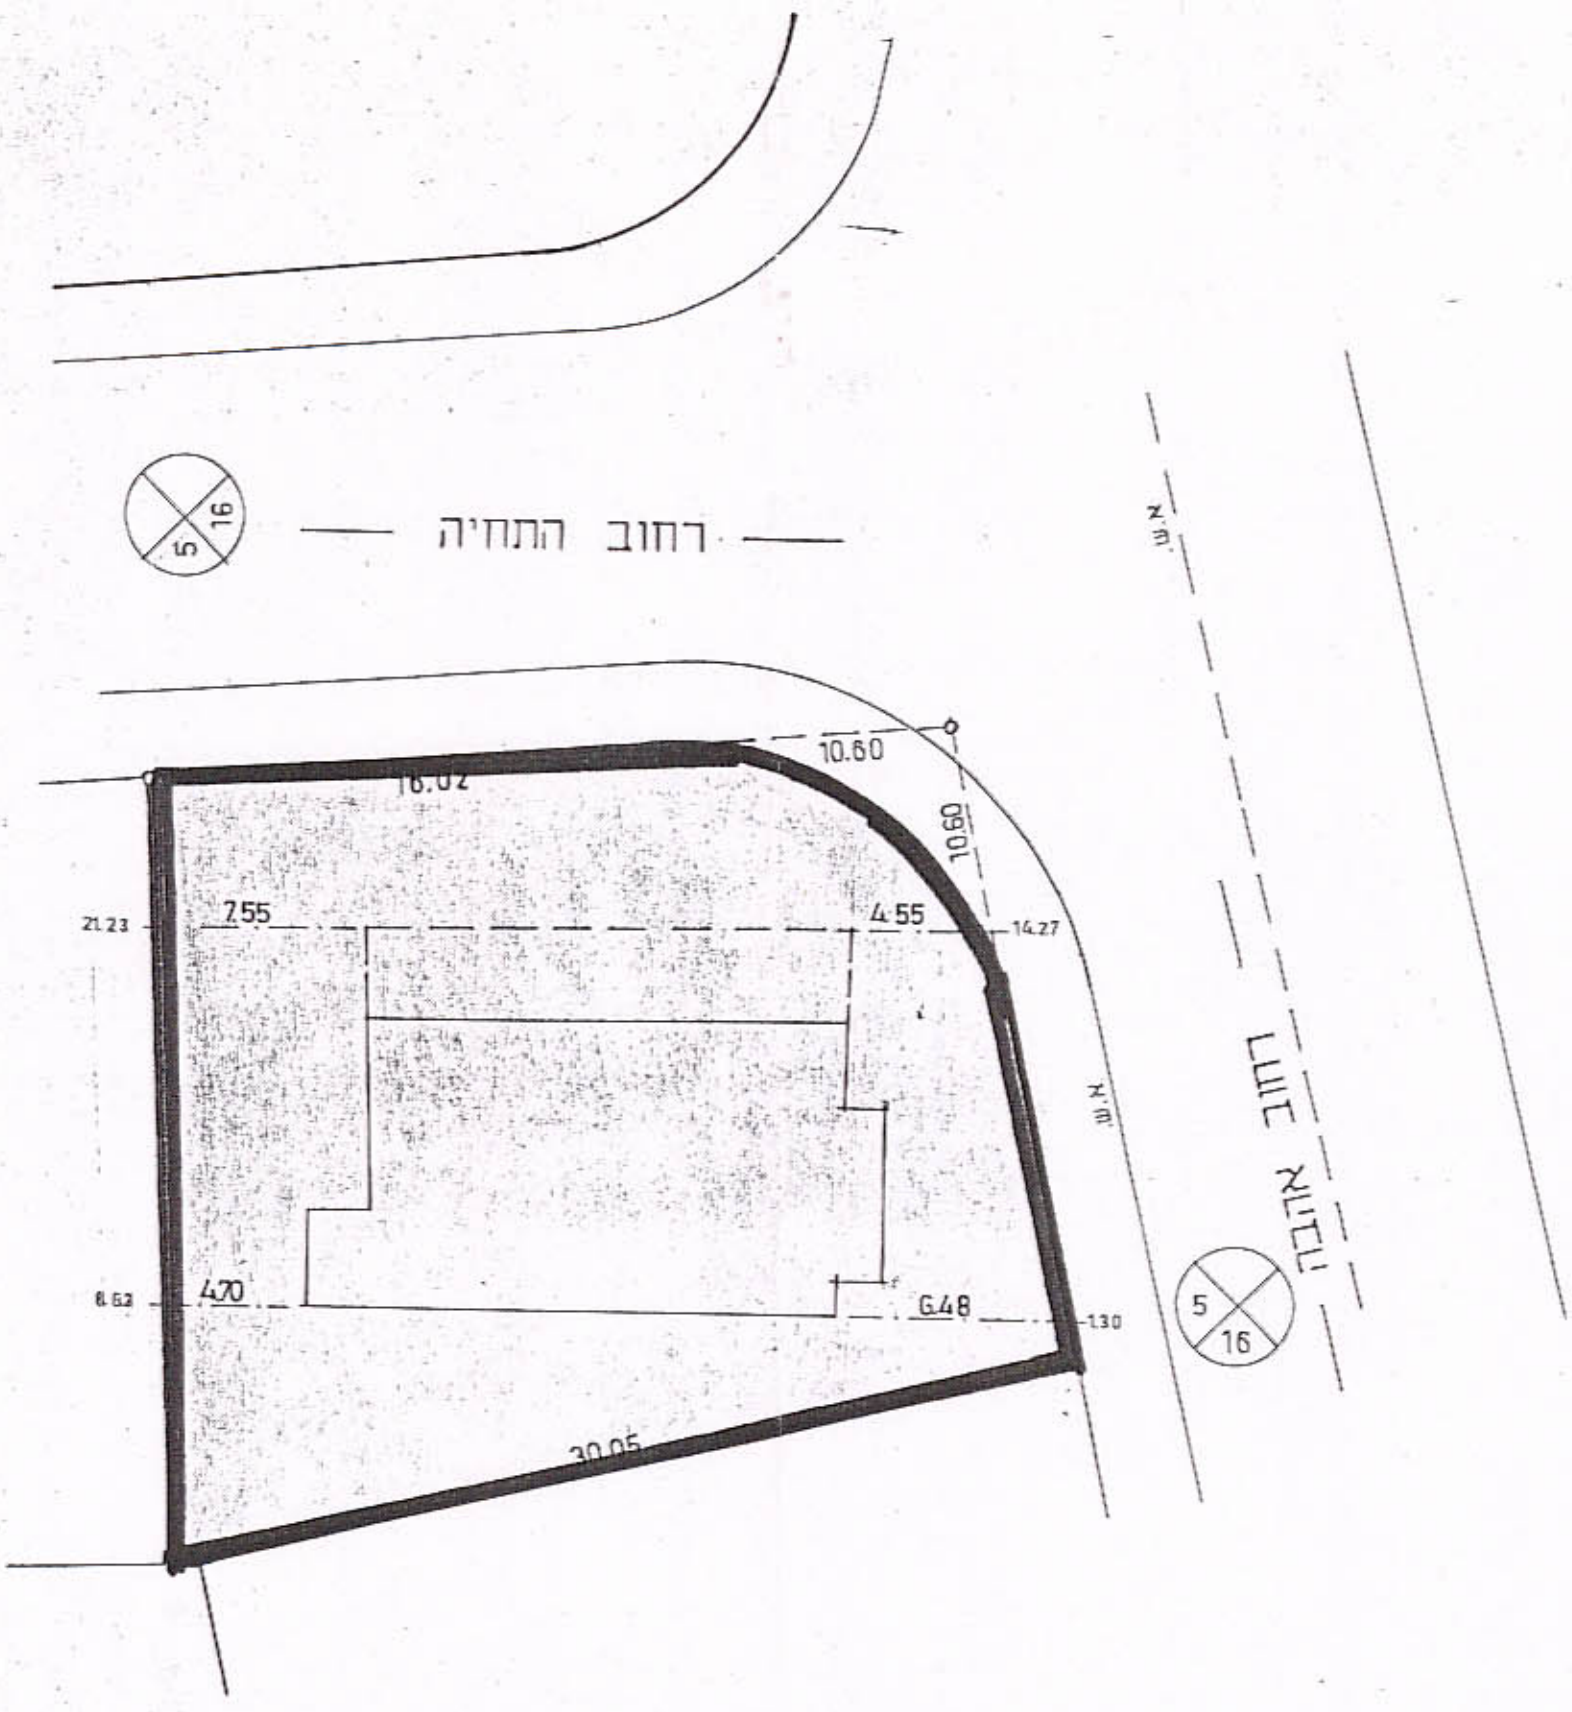

תכנית מגרש - מצב קיים 1:250

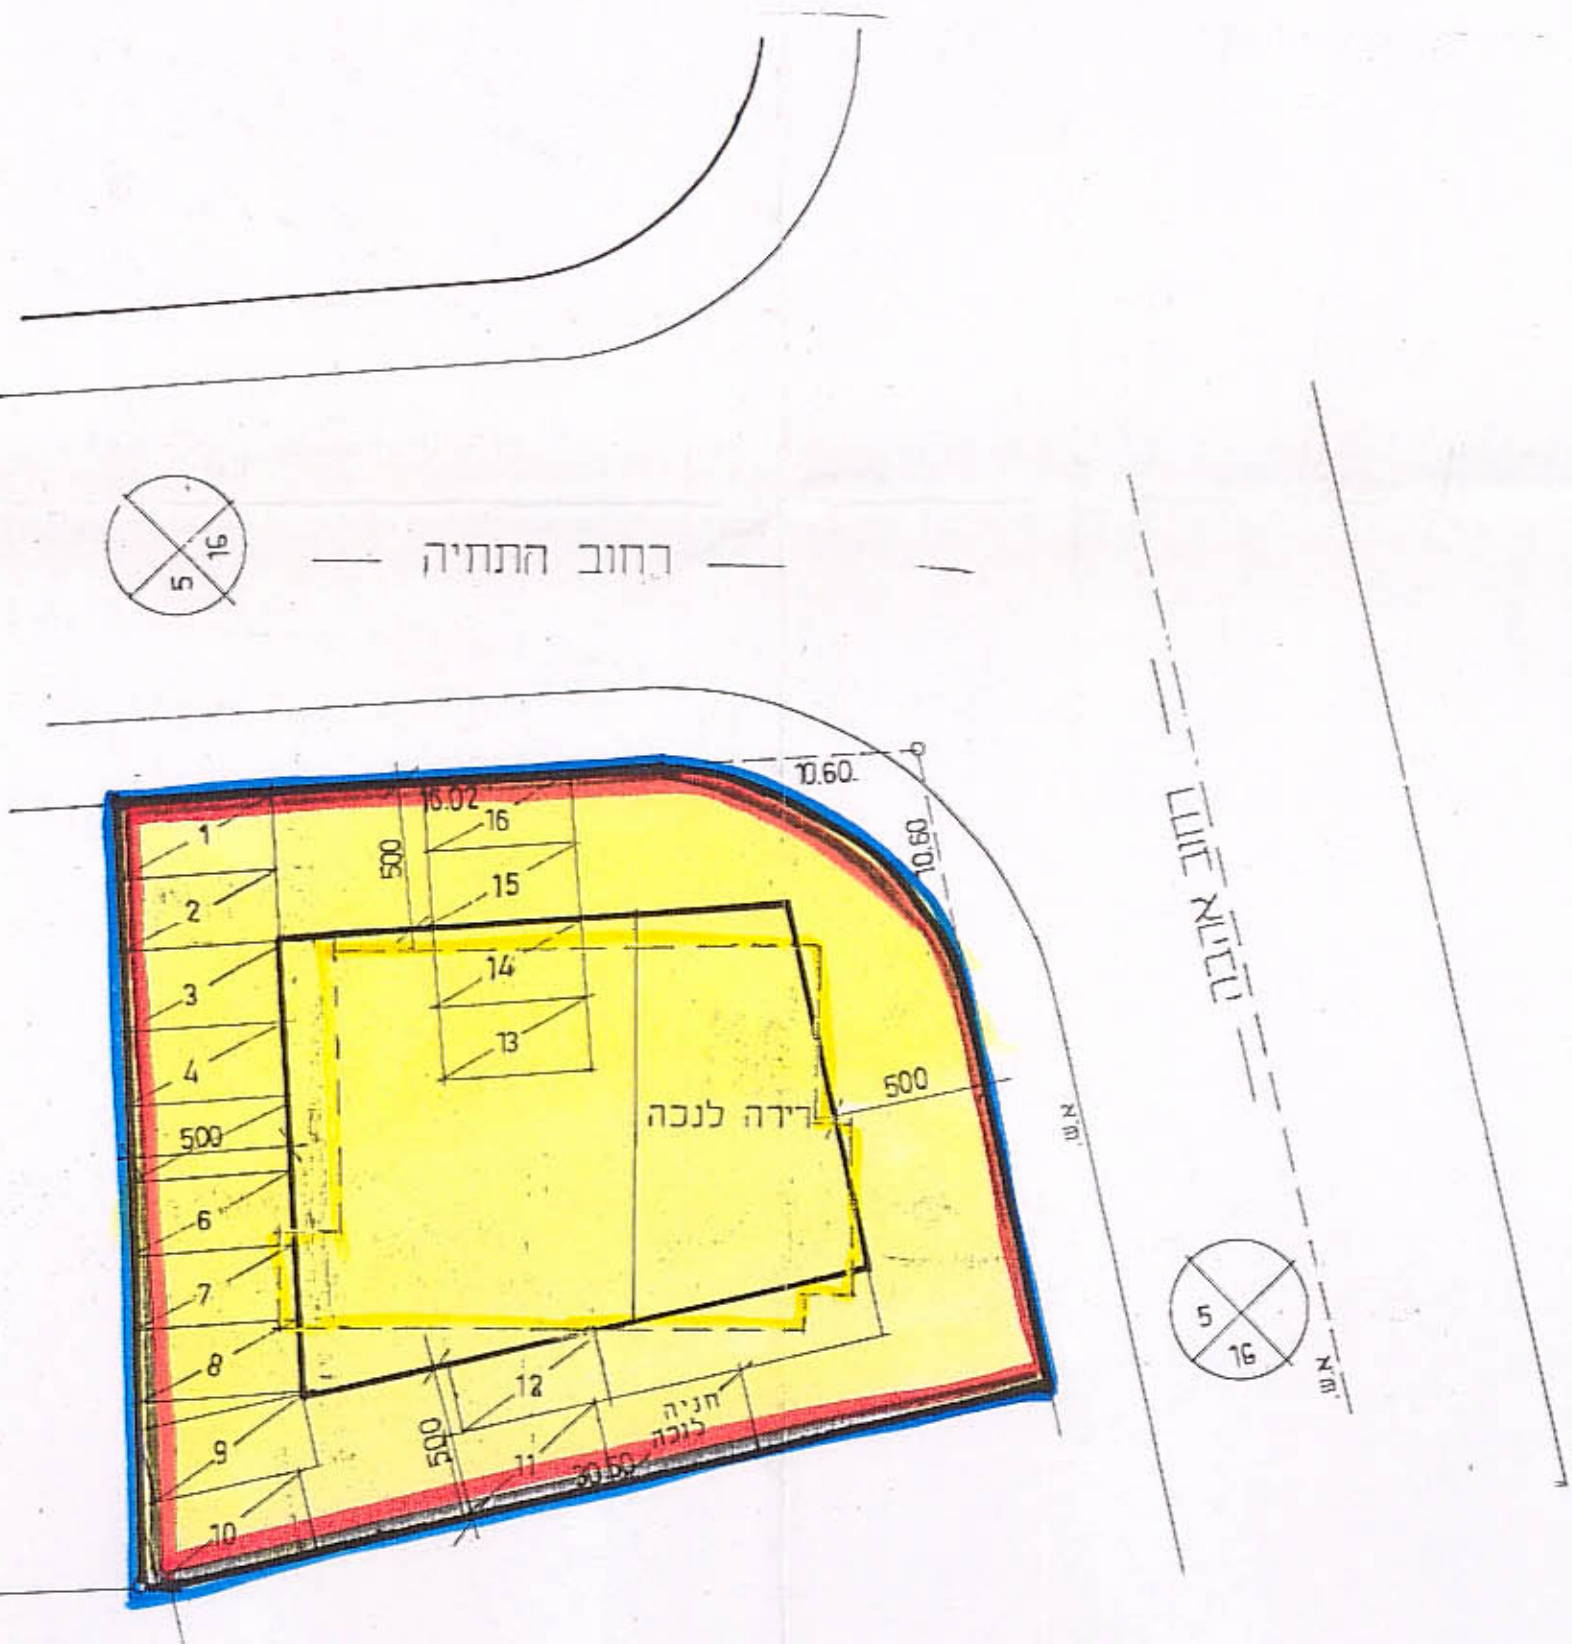

תכנית מגרש - מצב מוצע 1:250



תרשים סביבה 1:1250