



מרחב- חינוך- תוכנית מוקד הדרים
 תכנית שנתית למואר מס הר/151/1
 שנתית לתכנית הר/151/1

ישיבה מקומית לתכנון ובניה
 "הדרים"
 20-10-1994
 נתקבל

- המרכז :
- מתח-תקוה :
- הזור-השרון :
- 6454 :
- 215, 214 :
- לפרויקט חיים, רוזן דב ונעמי :
- הועדה המקומית לתכנון ובניה "הדרים" :
- בעלי החלוקה :
- אבי ורשבסקי-אדריכל :
- 1.388 מ"ר :
- 1:500 :

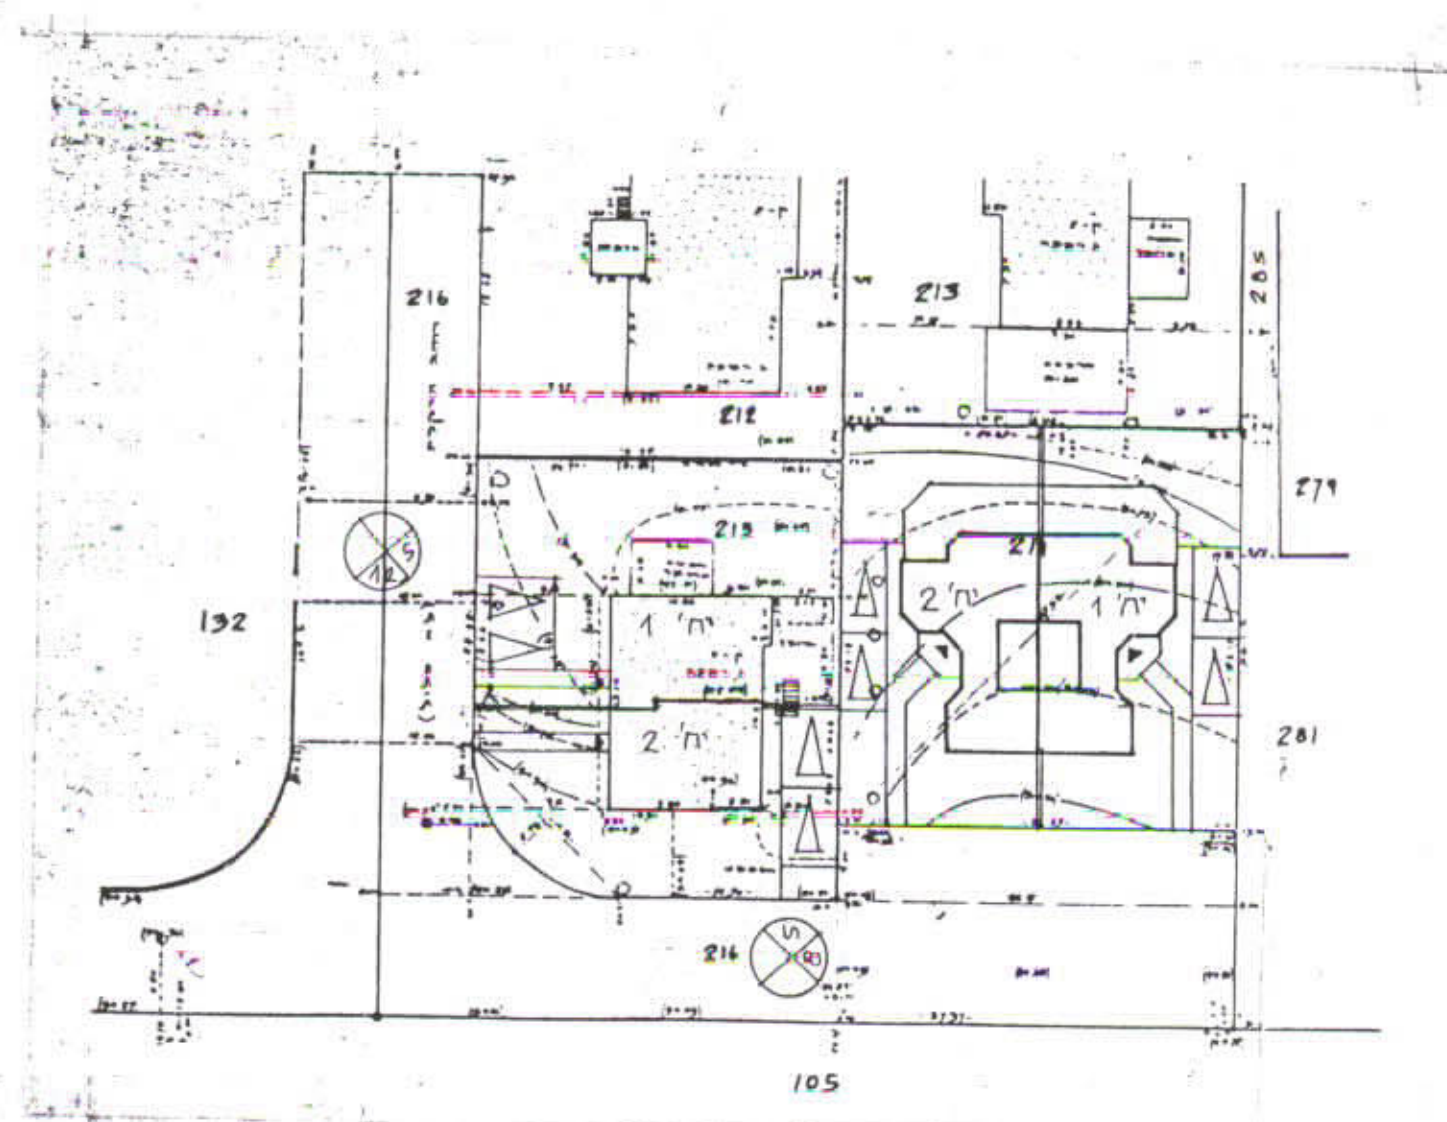


תוכנית בנין - ס"מ 1:500

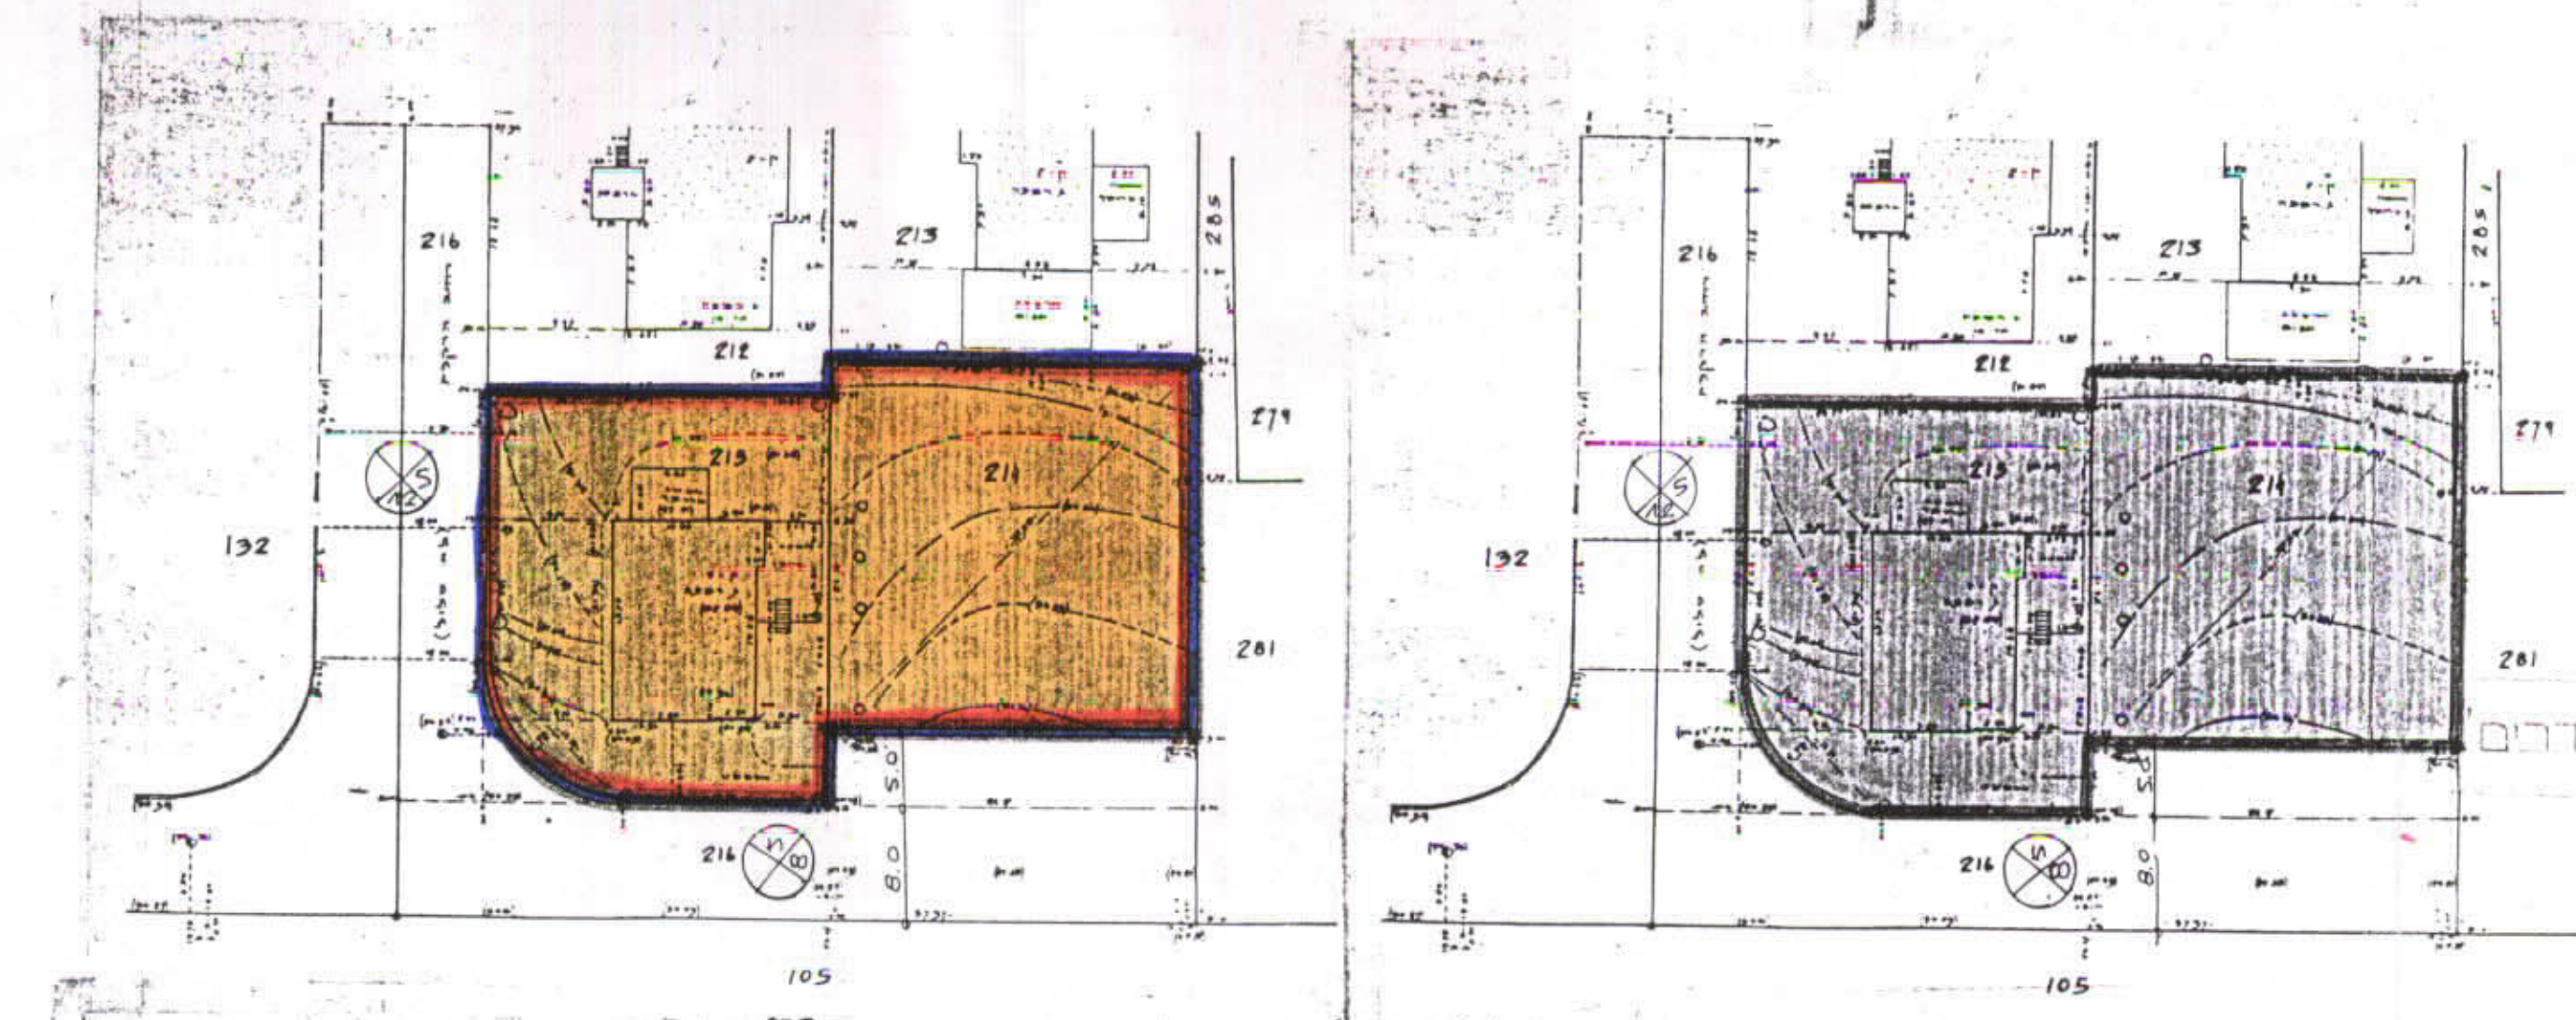

תכנית מצב מבוקש - 1:500

תכנית מצב קיים - 1:500

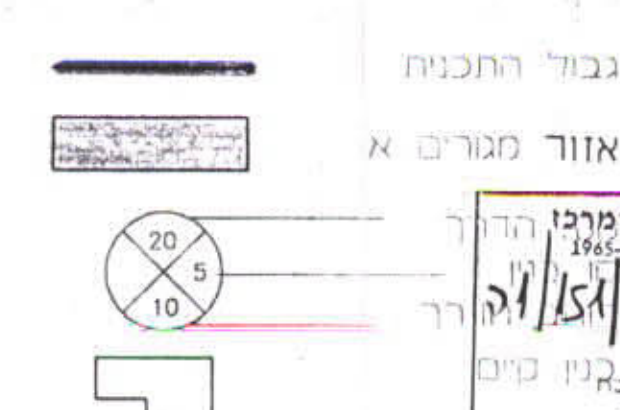


משרד המניס מחוז המרכז הדרום
 תום התכנון והבניה תשס"ה-1965
 אישור תכנית ייסודי הר/151/1
 התכנית מאושרת ע"י
 סעיף 108 נ"ל

חוק התכנון והבניה תשכ"ה-1965
 הועדה המקומית לתכנון ובניה "הדרים"
 זכרית י.ט.ט. אמאר מס' הת/151/1
 שטח תכנון הת/151/1
 בשינוי מס' 301 מיום 30/9/15
 החלטת המליצה לועדה המחוזית להפקדה
 תום 10/10/15
 יגד רשמי

בהודעה ע"י הולטת "המחוזית" בשינוי
 מיום 30/9/15 החתימה האריך 21/9/15

נבדק וניתן לתקופה / לשינוי
 החלטת הועדה המחוזית / שנתה מיום 15.12.93
 תאריך

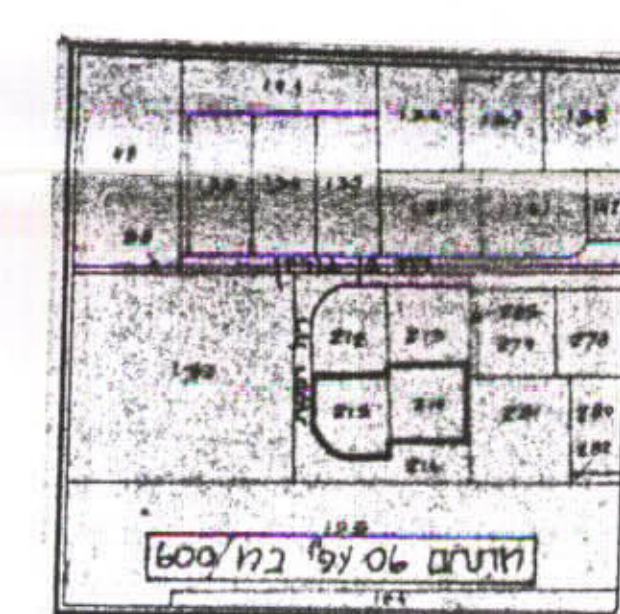

תורשים הסביבה - 1:2500

טבלת שטחים:

שטח (מ"ר)	חלקה
700	214
688	215
1,388	סה"כ

עורך התכנית	בעלי הפרקט	המבצע
אבי ורשבסקי-אדריכל ת.ד. 3391 רמת-תלביים טל 052-434946	יגאל רותם אריאל	יגאל רותם אריאל