

hd 2256

הר/2/156/א

מרחב תכנון מקומי הדרים תכנית מפורטת הר/2/156/א שינוי לתכנית מפורטת הר 2/156

ועדה מקומית לתכנון ובנייה
הדרים
10-11-1991
נ ת ק ב ל
פיר תיק
התקבע

- מחוז: המרכז
- נפה: נפת תקוה
- מקום: הוד השרון
- גוש: 6454
- חלקה: 23
- היוזם: גבעון יהודה כורוקין בית חולים הדר רח הבנים הוד השרון
- המתכנן: פרק עידן משרד לתכנון דרך רפאליים 58 הוד השרון
- בעל הקרקע: גי סורוקין 5
- ק.מידה: 1:625
- שטח התכנית: 20,356 מ"ר


נבדק וניתן להפקיד לאישור
החלטת הוועדה המחוזית/משרד מיום 10.10.91
תאריך מתכנן המחוז

משרד הפנים מחוז המרכז
חוק התכנון והבניה תשכ"ה-1965
אישור תכנית מס. הר/2/156/א
התכנית מאושרת מכח
סעיף 19א לחוק

חוק התכנון והבניה תשכ"ה-1965
הוועדה המקומית לתכנון ובניה הדרים
תכנית מס. הר/2/156/א
כינויה מס. 272
כישור מס. 272
החלט: להמליץ לוועדה המחוזית להפקדה
מוגש העקדה
תור ראש העדה

- מקרא:
- אזור מגורים א'
 - אזור חקלאי
 - אזור מוסד רפואי
 - דרך קיימת
 - הרחבת דרך לפי חק מאושרת
 - גבול תכנית
 - בני קיים

ייעוד	שטח	אחוז
מגורים א	800	3.9%
מוסד רפואי	5000	24.6%
דרכים	1289	6.3%
חקלאי	13267	65.2%
סהב שטח	20356	

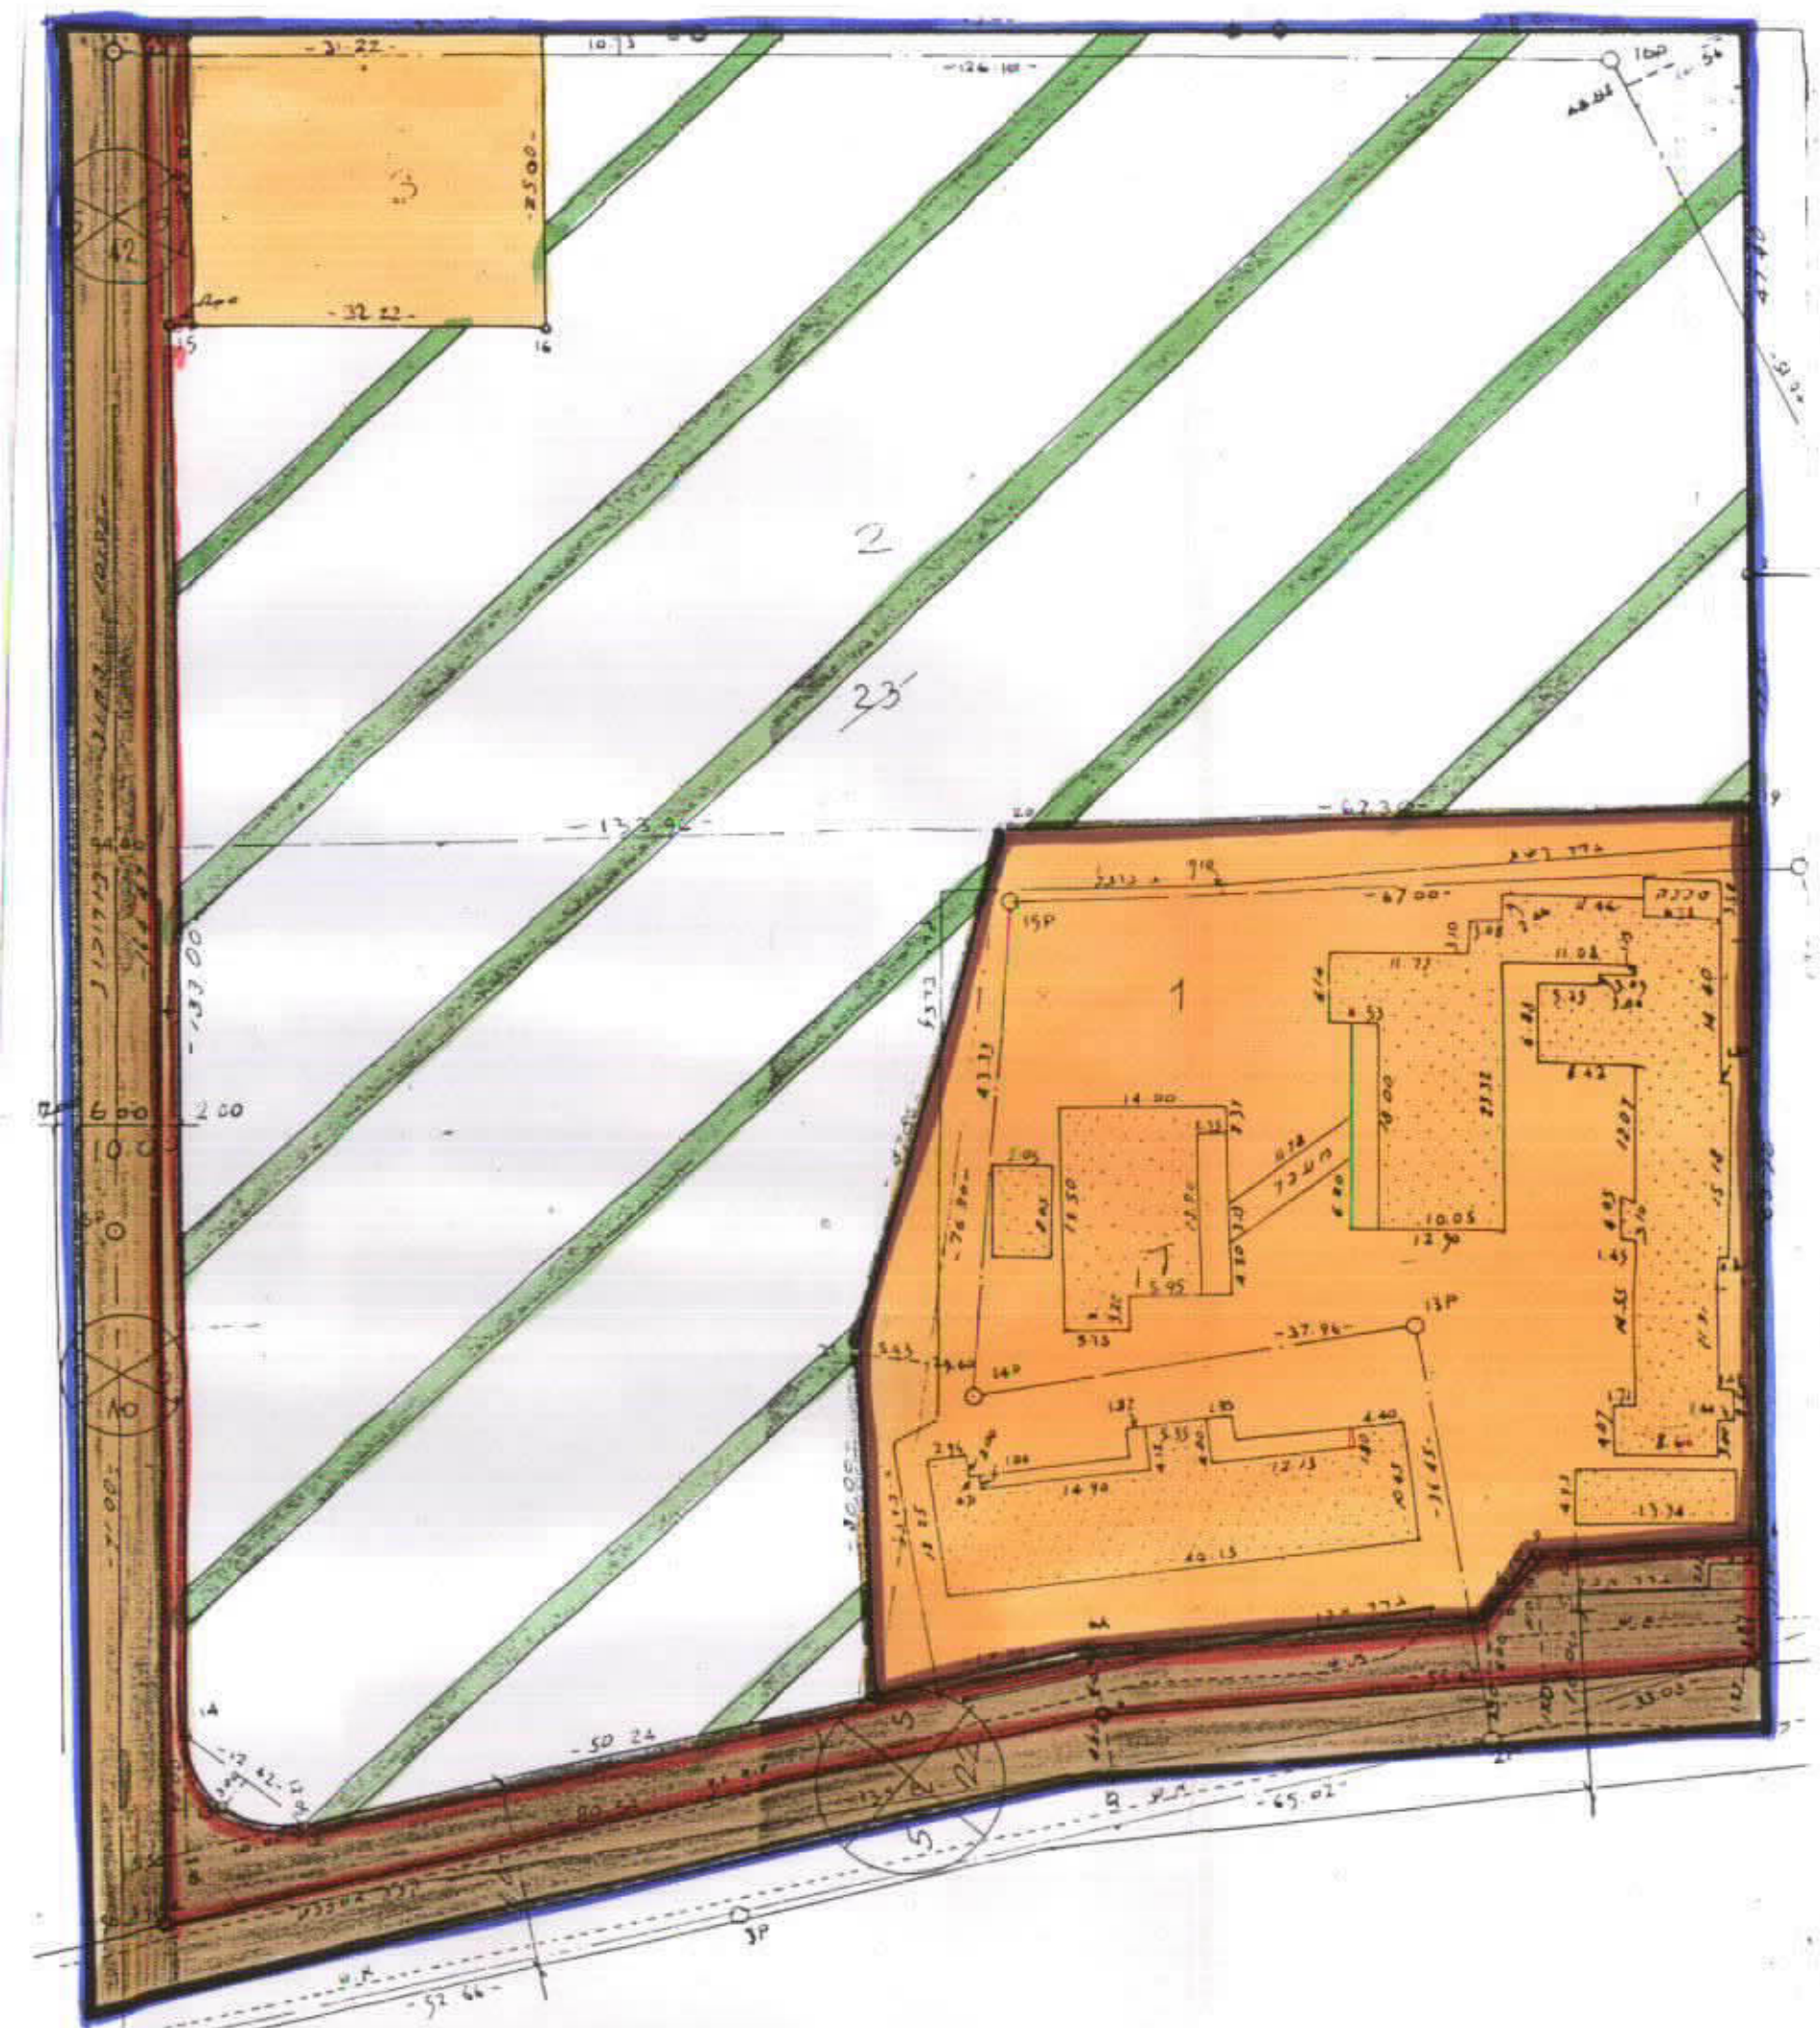

מצב מוצע

ק.מ. 1:625



מצב קיים

ק.מ. 1:625

