

1/2197/26
2 מחוק 2
טב 4044

الجنة المحلية لتنظيم والبناء - الطيبة
חוק התכנון והבניה תשכ"א - 1965
הועדה המקומית לתכנון ולבניה אל-טייבה


תכנית מס' טב/ 1/2197
הומלצה להפקדה ביום 3/90
25/12/90

6.6.91

מרחב תכנון מקומי אל-טייבה
תכנית ט.ב. מס' 1/2197

המקום : טייבה
גוש : 7842
חלקה : 34
מגרש : 12
שטח התכנית : 0.688 ד


היוזם : חסן גאבר נאשף

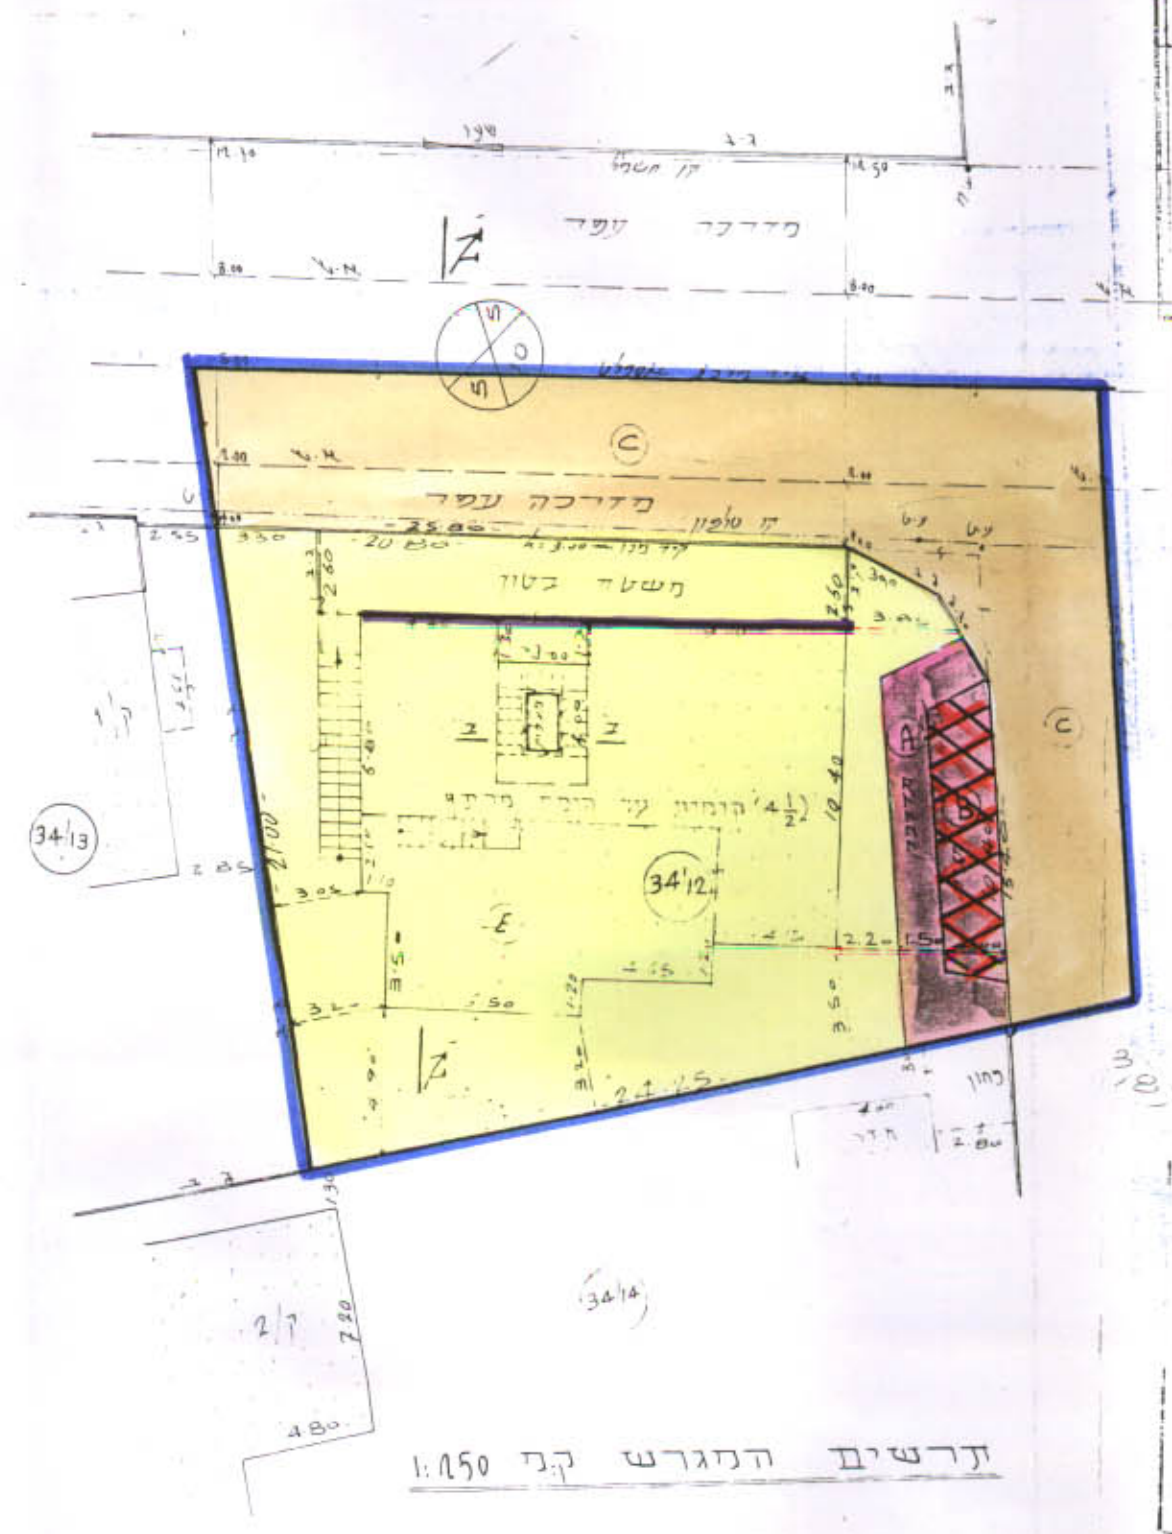

תרשים המגרש קב" 1:150


חתך ט.פ. מס' א-א קב" 1/2197/26
התכנון והבניה תשכ"א - 1965

התכנית מאושרת מכח
סעיף 108(ג) לחוק

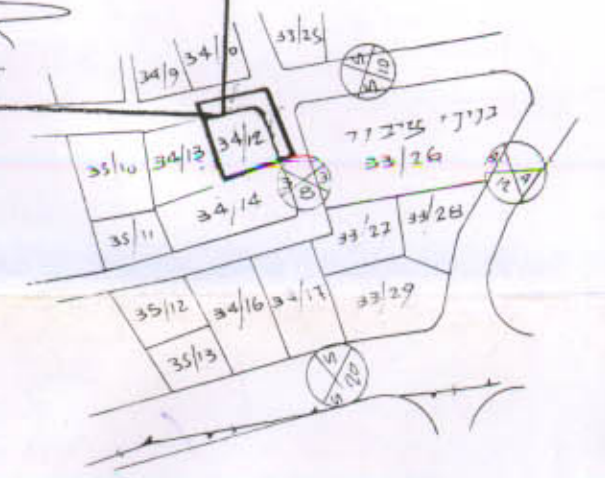


תרשים הסביבה 1:2500

- מקרא :-
- גבול תכנית
- אצווד מגורים ג
- יציאת מסחרית
- בית קיים
- מדרכה מוצעת
- דרך קיימת
- הפרדף הניה

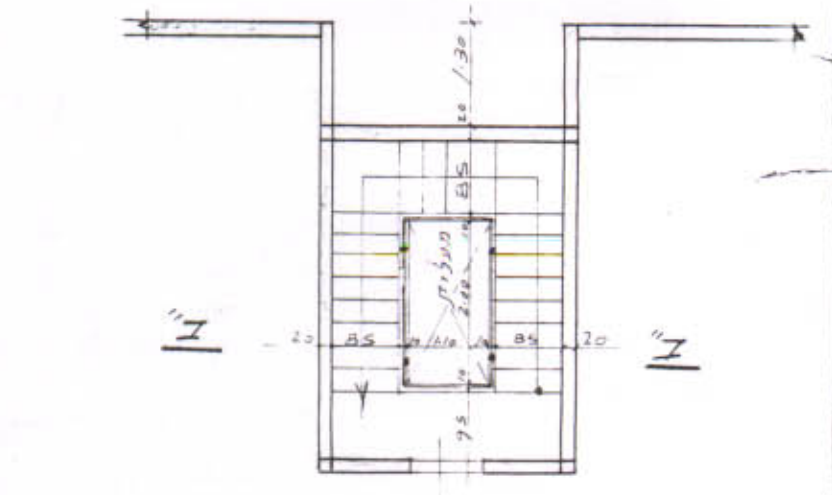

תכנית ח' מדרגות ומעליות קב" 1:100

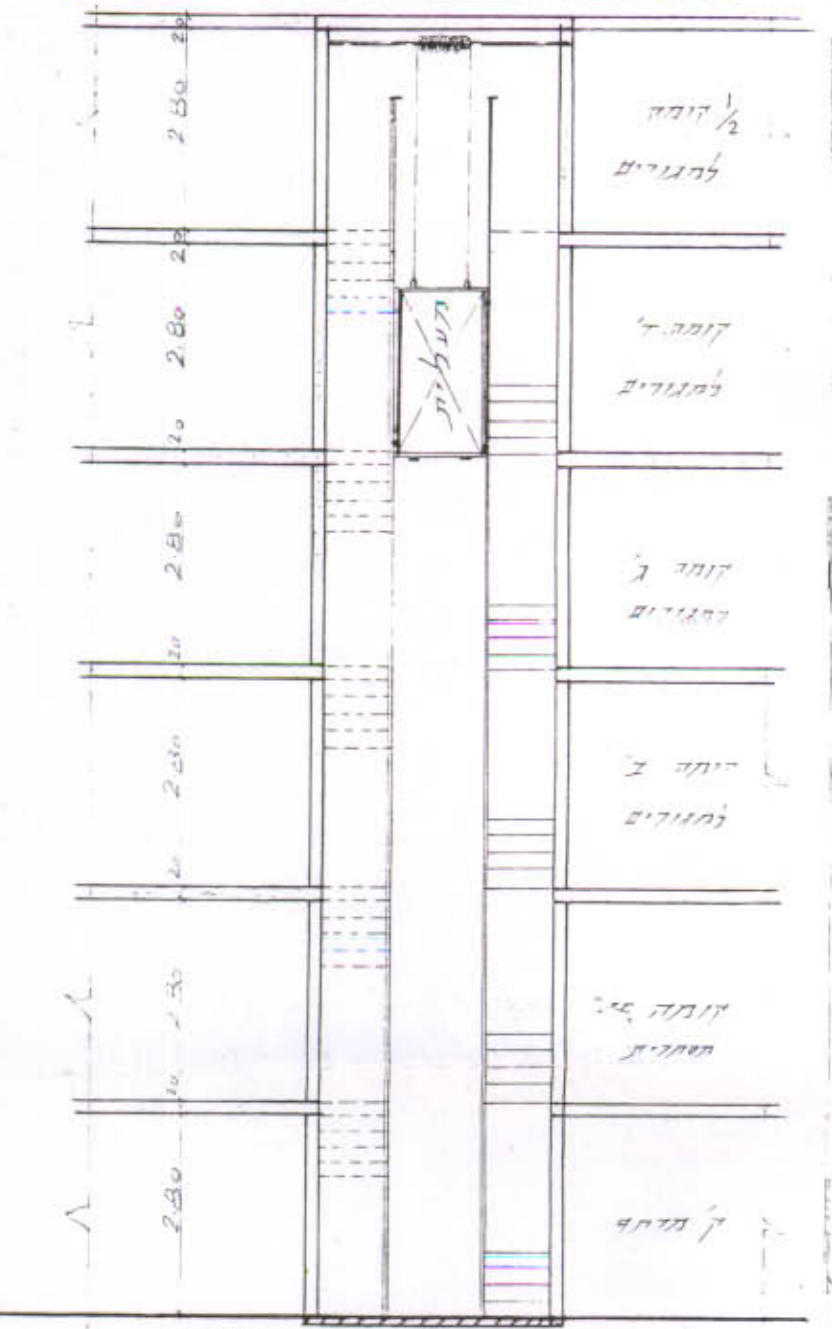

חתך ז'-ז' קב" 1:100

לוח שטחים למצע המוצע

היעוד	השטח	הס' התקש
מגורים + מסחר	0.418	34/12
מדרכה מוצעת	0.024	A
מפוצץ יוקה	0.018	B
דרך קיימת	0.228	C
	0.688	

לוח שטחים לחצי הקיים

היעוד	השטח	הס' התקש
מגורים	0.460	E
דרך קיימת	0.228	C
סכך	0.688	

במסגרת תוכנית מס' 1/2197/26
הומלצה להפקדה ביום 3/90
25/12/90
התכנון והבניה תשכ"א - 1965