

1/2384/26
 1 מתוקן 1 TB 4012
 4-5663

מרחב תכנון מקומי אלטיביה
 תכנית טב/2384-1
 תקוון לתכנית מ"מ/55/25

5.11.98
 2184
 8/89
 20/11/88
 מחננת הועדה


מחוז	המרכז
נפה	השרון
נחש	7842
חלקה	55
מגדש	55/18, 55/19, 55/20/1, 55/20/2, א
היחס	עיריית טיביה
המחבר	מח' טיכנית אלטיביה
שטח התכנית	12.830
ק"מ	1.250

נבדק וניתן להפקיד לאיש
 החלטת הועדה המחוזית/מועצה מיום 8.10.97
 תאריך מתכנן המחוז

מקרא

	גבול התכנית
	אזור מגורים נ
	דרך קיים
	שטח ציבורי פתוח
	שביל
	דרך משולב שביל/דרך
	דרך מוצון

משרד הפנים מחוז המרכז
 1965
 אישור תכנית מס. 1/2384
 התכנית מאושרת מכח
 סעיף 101ג לחוק
 יו"ר הועדה המחוזית

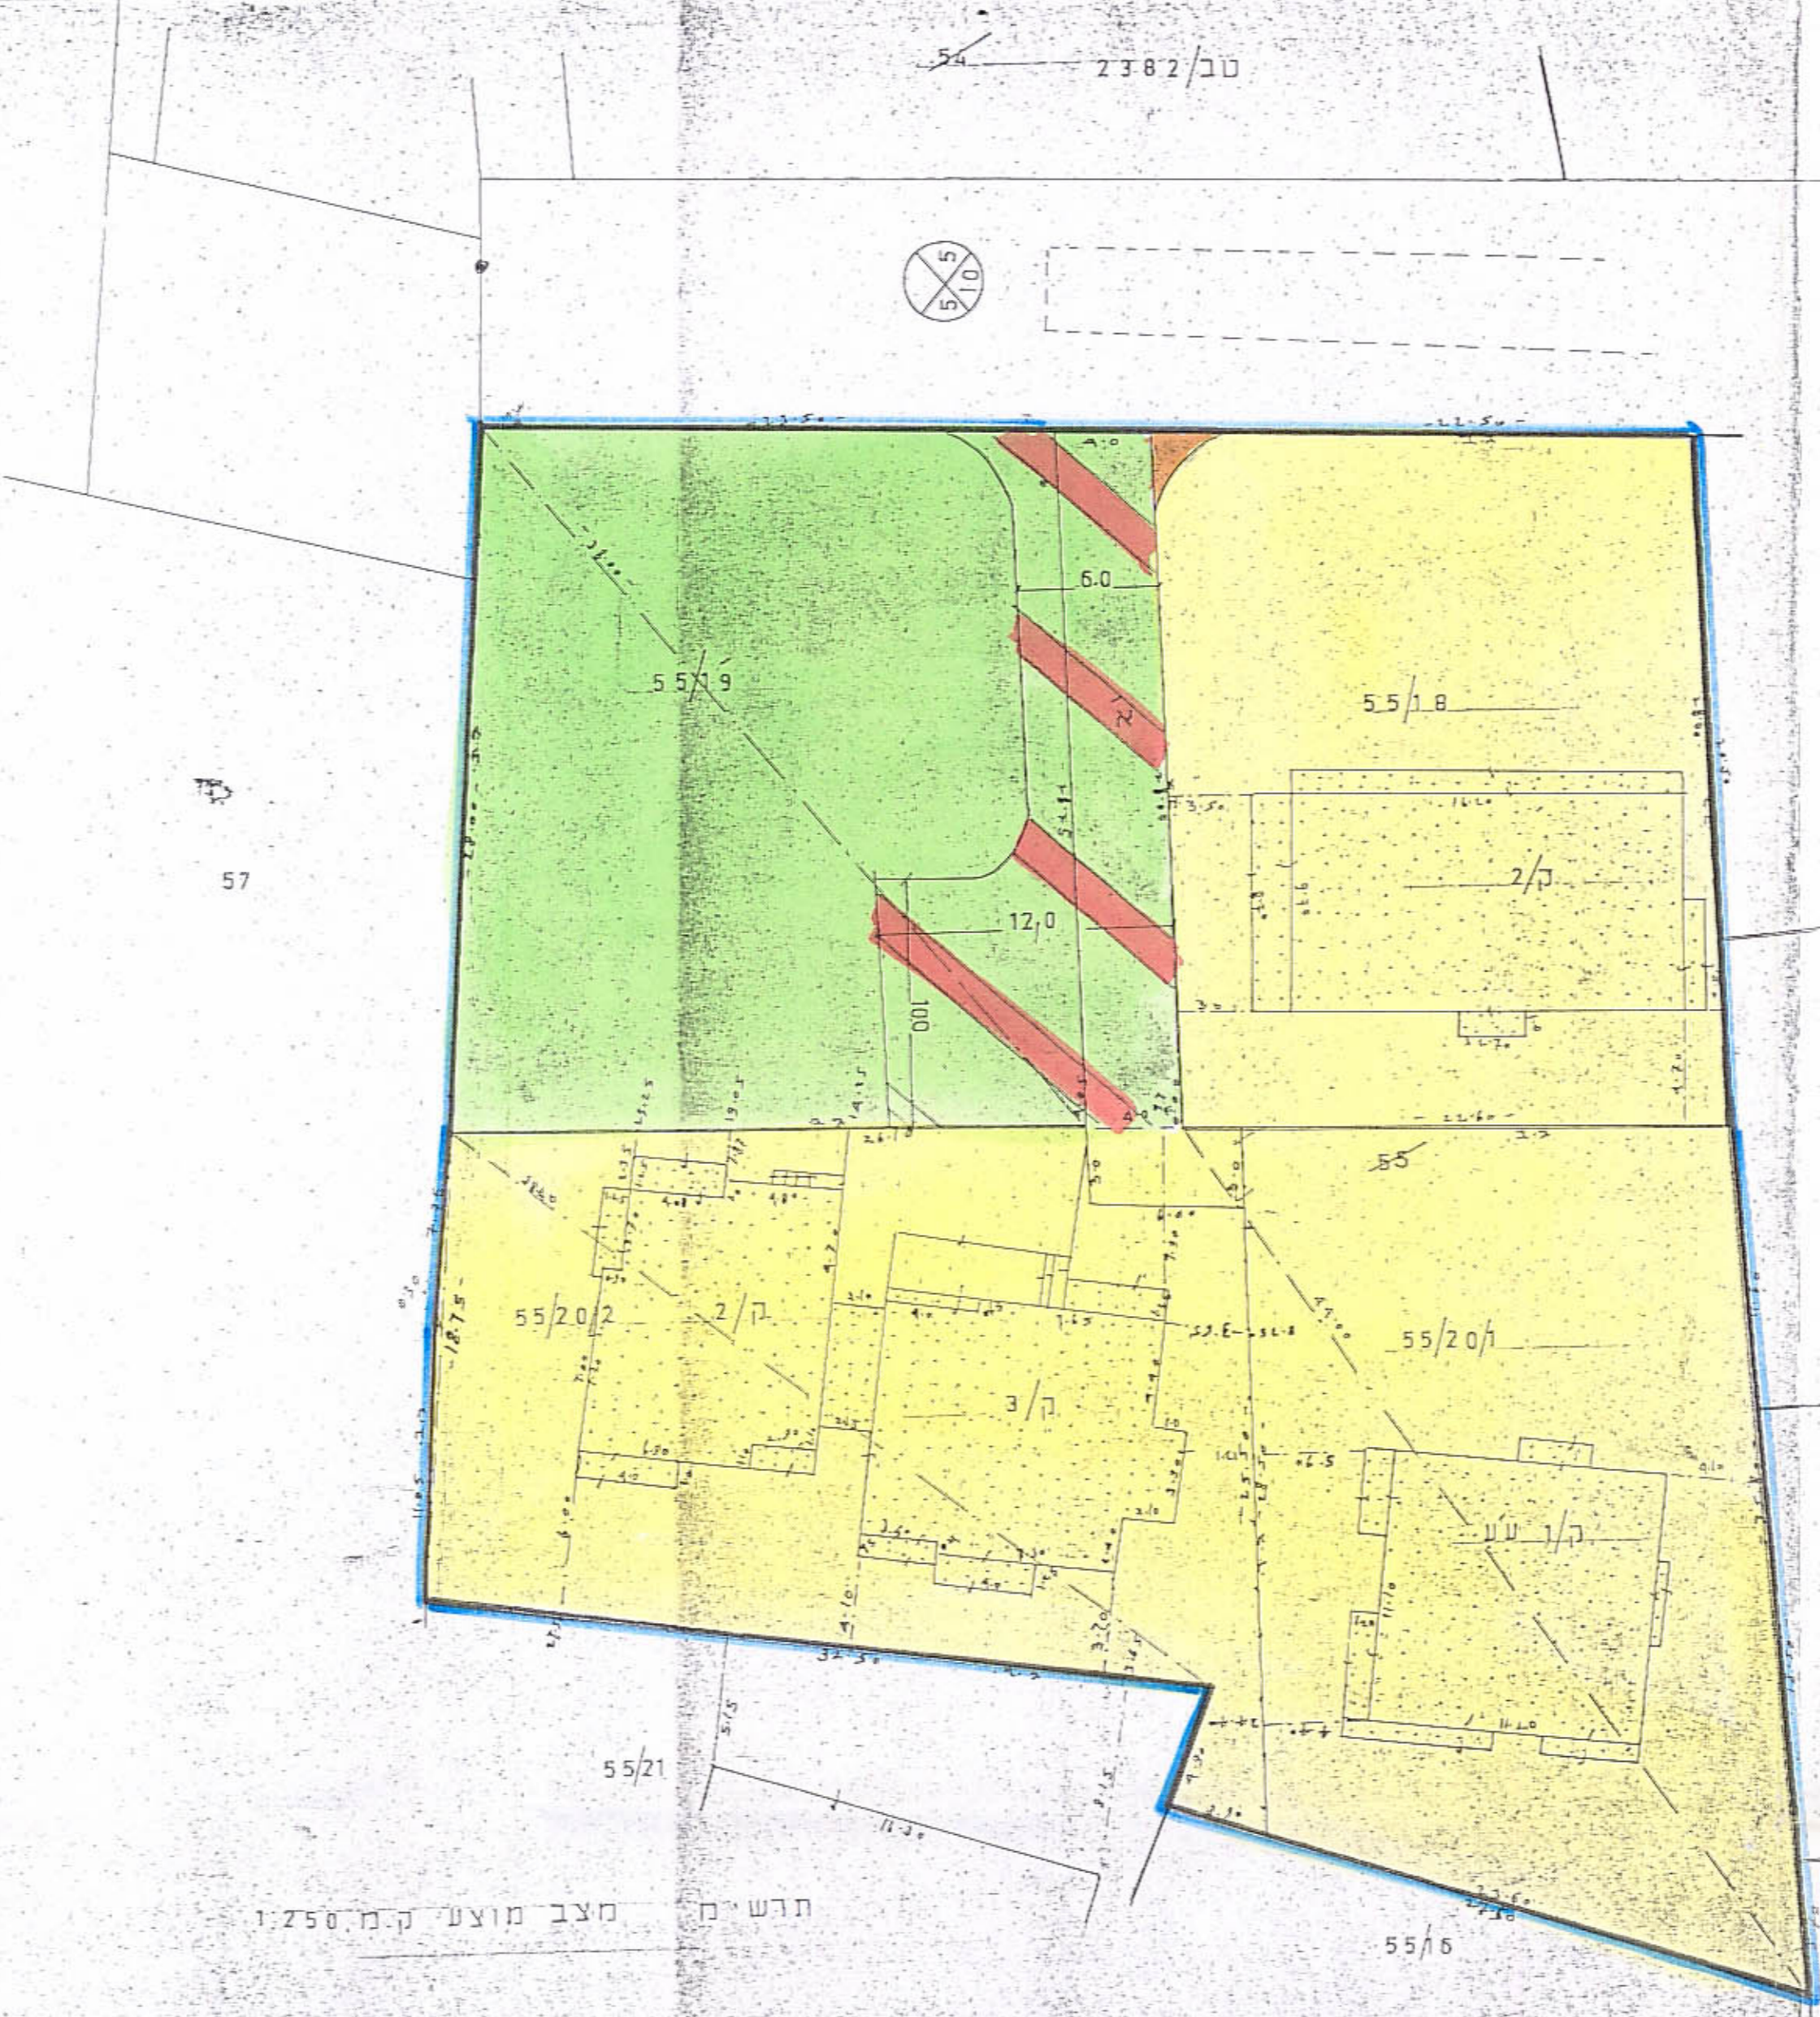

טבלת שטחים מצב קיים לפי תמ/25/560

מ"מ	מ"מ	מ"מ
0.630	55/18	
0.700	55/19	
0.694	55/20/1	
0.694	55/20/2	
0.112	א	
2.830	סה	

טבלת שטחים מצב מוצע

מ"מ	מ"מ	מ"מ
0.625	55/18	
0.580	55/19	
0.694	55/20/1	
0.694	55/20/2	
0.2137	א	
2.830	סה	



תרשים מצב קיים לפי תמ/25/560
 ק"מ 1:2500

תרשים מצב מוצע ק"מ 1:250