


מרחב תכנון מקומי דרום-השרון תכנית מכורטת שד/969/3

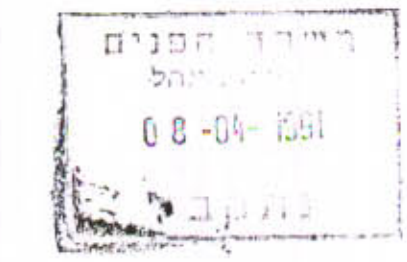

שינוי תכנית שד/969 כפר-סירקין 6320

מחוז המרכז
נפת פתח-תקוה
מועצה אזורית דרום-השרון
כפר נחמן סירקין

משרד הפנים מחוז המרכז
חוק התכנון והבניה תשכ"ה-1965
אישור תכנית מס. 3/969/3
התכנית מאושרת מכח
סעיף 108 לחוק
יו"ר ועדה הביתית

גוש 6320; חלקות 11, 29, 19 נחלקו
שטח התכנית: 4.78 ד'
קנה מדה 1:1000

היוזם: ועד מקומי כפר-סירקין
בעל הקרקע: מיהל מקרקעי ישראל
המתכנן: מיכאל בונה, אדריכל מתכנן ערים


מקרא	קיים	מוצע
גבול התכנית		
איזור מגורים חקלאיים	4.78	4.39
שביל	—	0.39
הריסה		
סה"כ	4.78	4.78

הועדה המקומית לתכנון ולבניה
"יד-העוז-תשכ"ה"
ישיבה מס' 28
נתקבל


תאריך: 9.12.90
מחנן המחוז

חוק התכנון והבניה תשכ"ה-1965
הועדה המקומית לתכנון ולבניה
תכנית מס' שד/969/3 הומלצה
להפקדה בישיבה מס' 84
מיום 19.12.88
ישיבה מס' 128


חת' וחות' ועדות

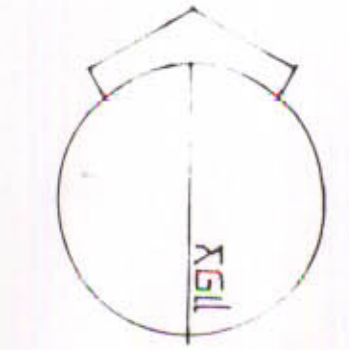


מצב מוצע 1:1000

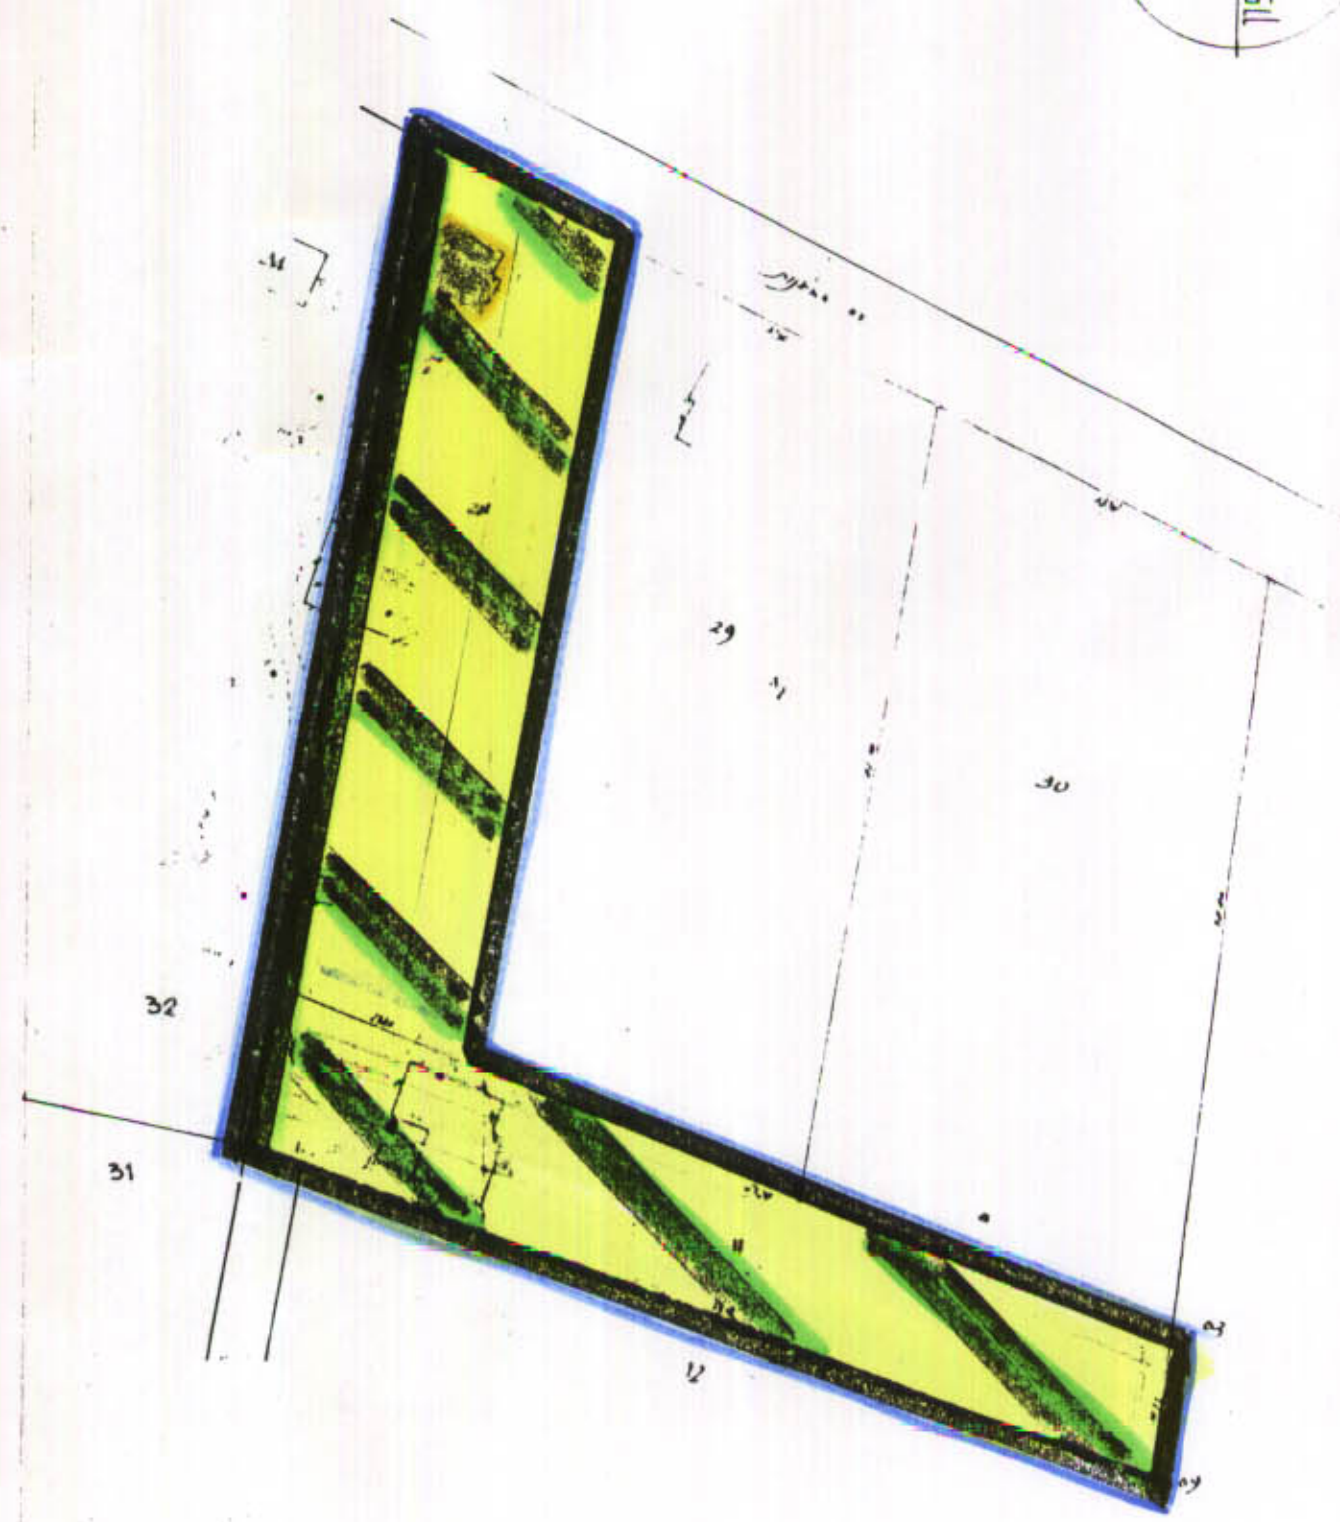

מצב קיים 1:1000
לפי תכנית שד/969

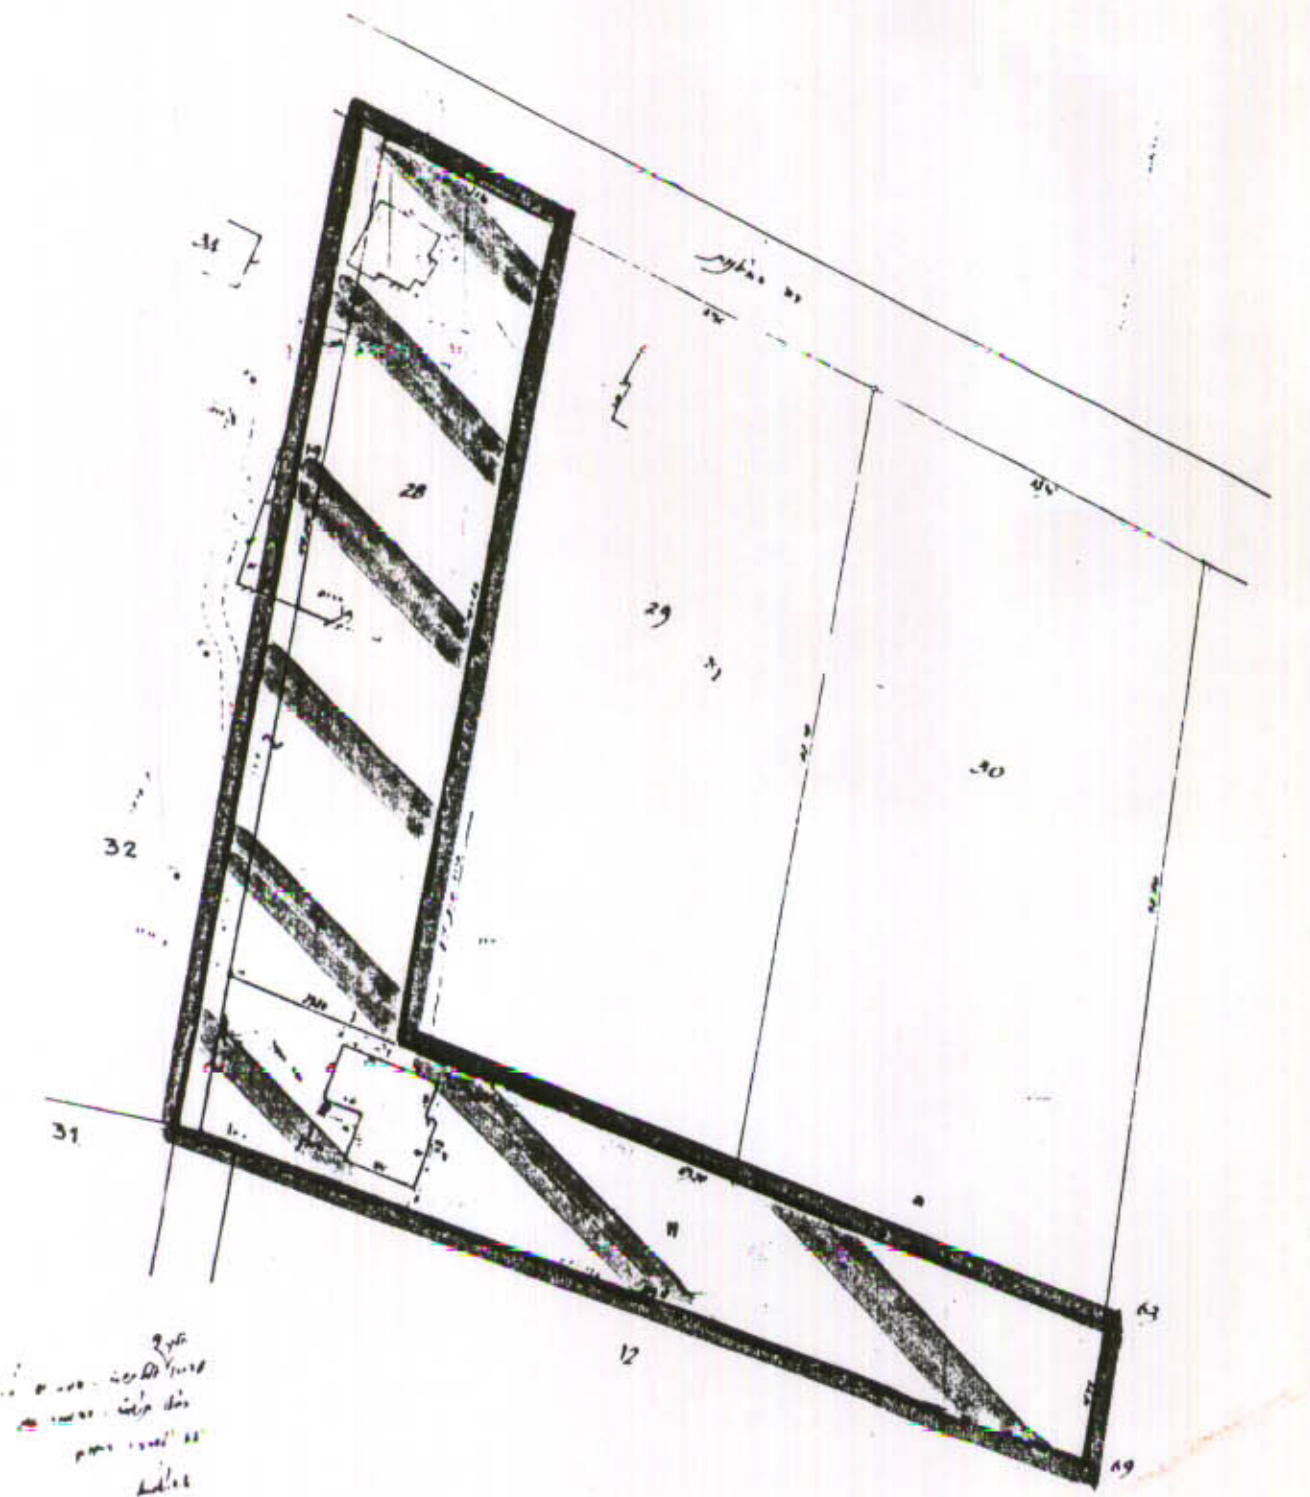

הועדה המקומית לתכנון ולבניה
"יד-העוז-תשכ"ה"
ישיבה מס' 28
נתקבל

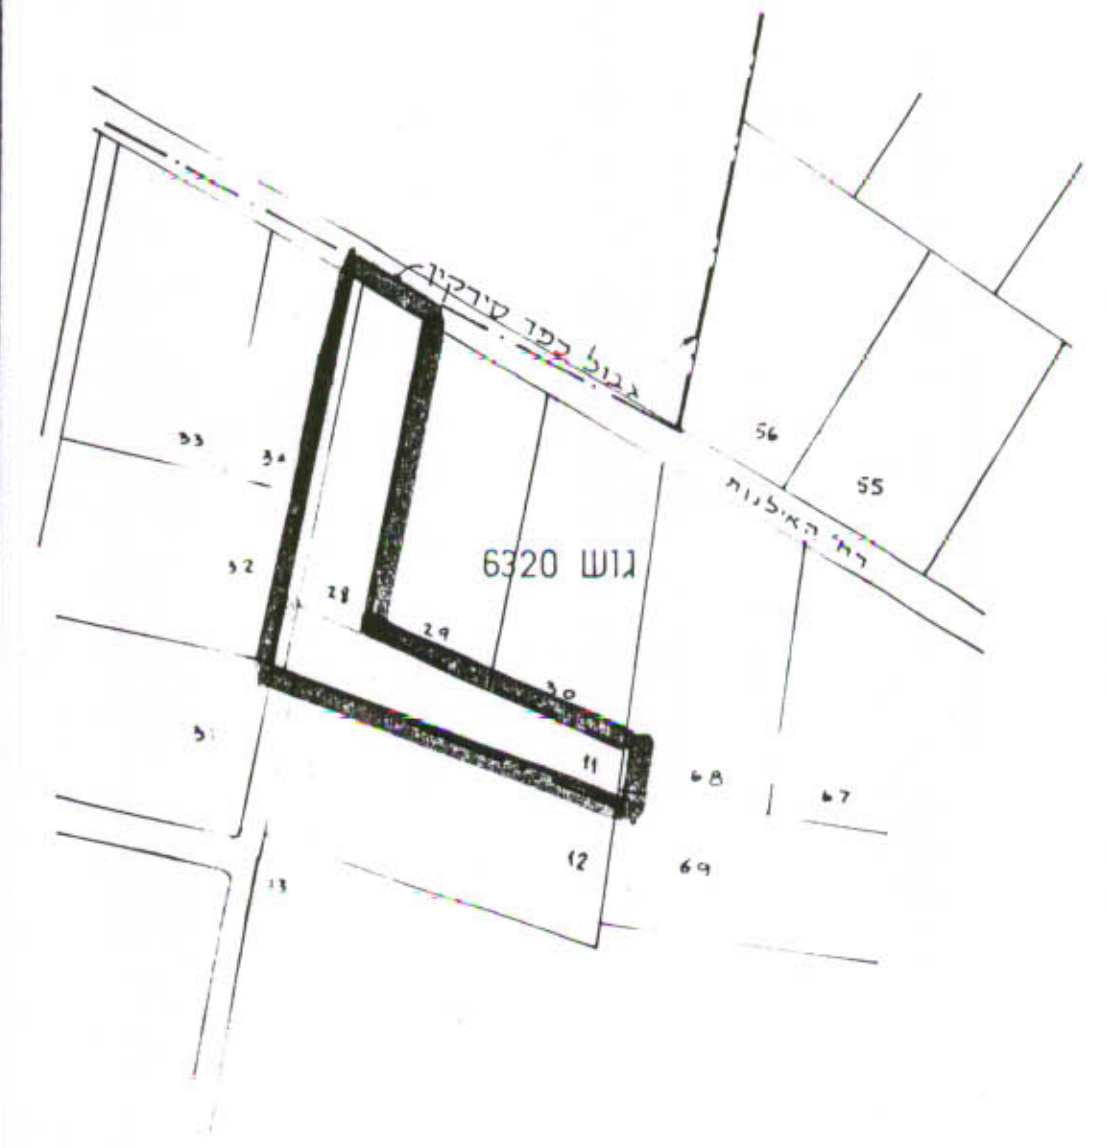

תרשים הסביבה 1:2500