

מרחב תכנון מקומי אל ט'יבריה

חכנית מס'

2 pin 2

52 / 26

2019N 2


תכנית מס' 062 / טב

תקון לתכנית מס' 25/560 ממ' / ו+

اللجنة المعايير للتخطيط والبناء - الطيبة חוק التכנון והבנייה תשכ"ג - 1965 הועדה המקומית לתכנון ולבניה אל-טيبة
<u>תכנית מס' טב/ 2062</u> <u>הומלכה להפקודה בישיבה מס' ٦١/٨٥</u> <u>מיום ٢٠.١٠.٢٠٢٣</u>
وزير رئيس اللجنة ماهندسات هاشم

7:3:8 חלקים
פודי חומין מסדרה
מחמד חרג יחיא את בדיד
1127 מ"ג

מחוז
נפה
כפר
גוש
חלקות
יוזם
מחבר
שותם

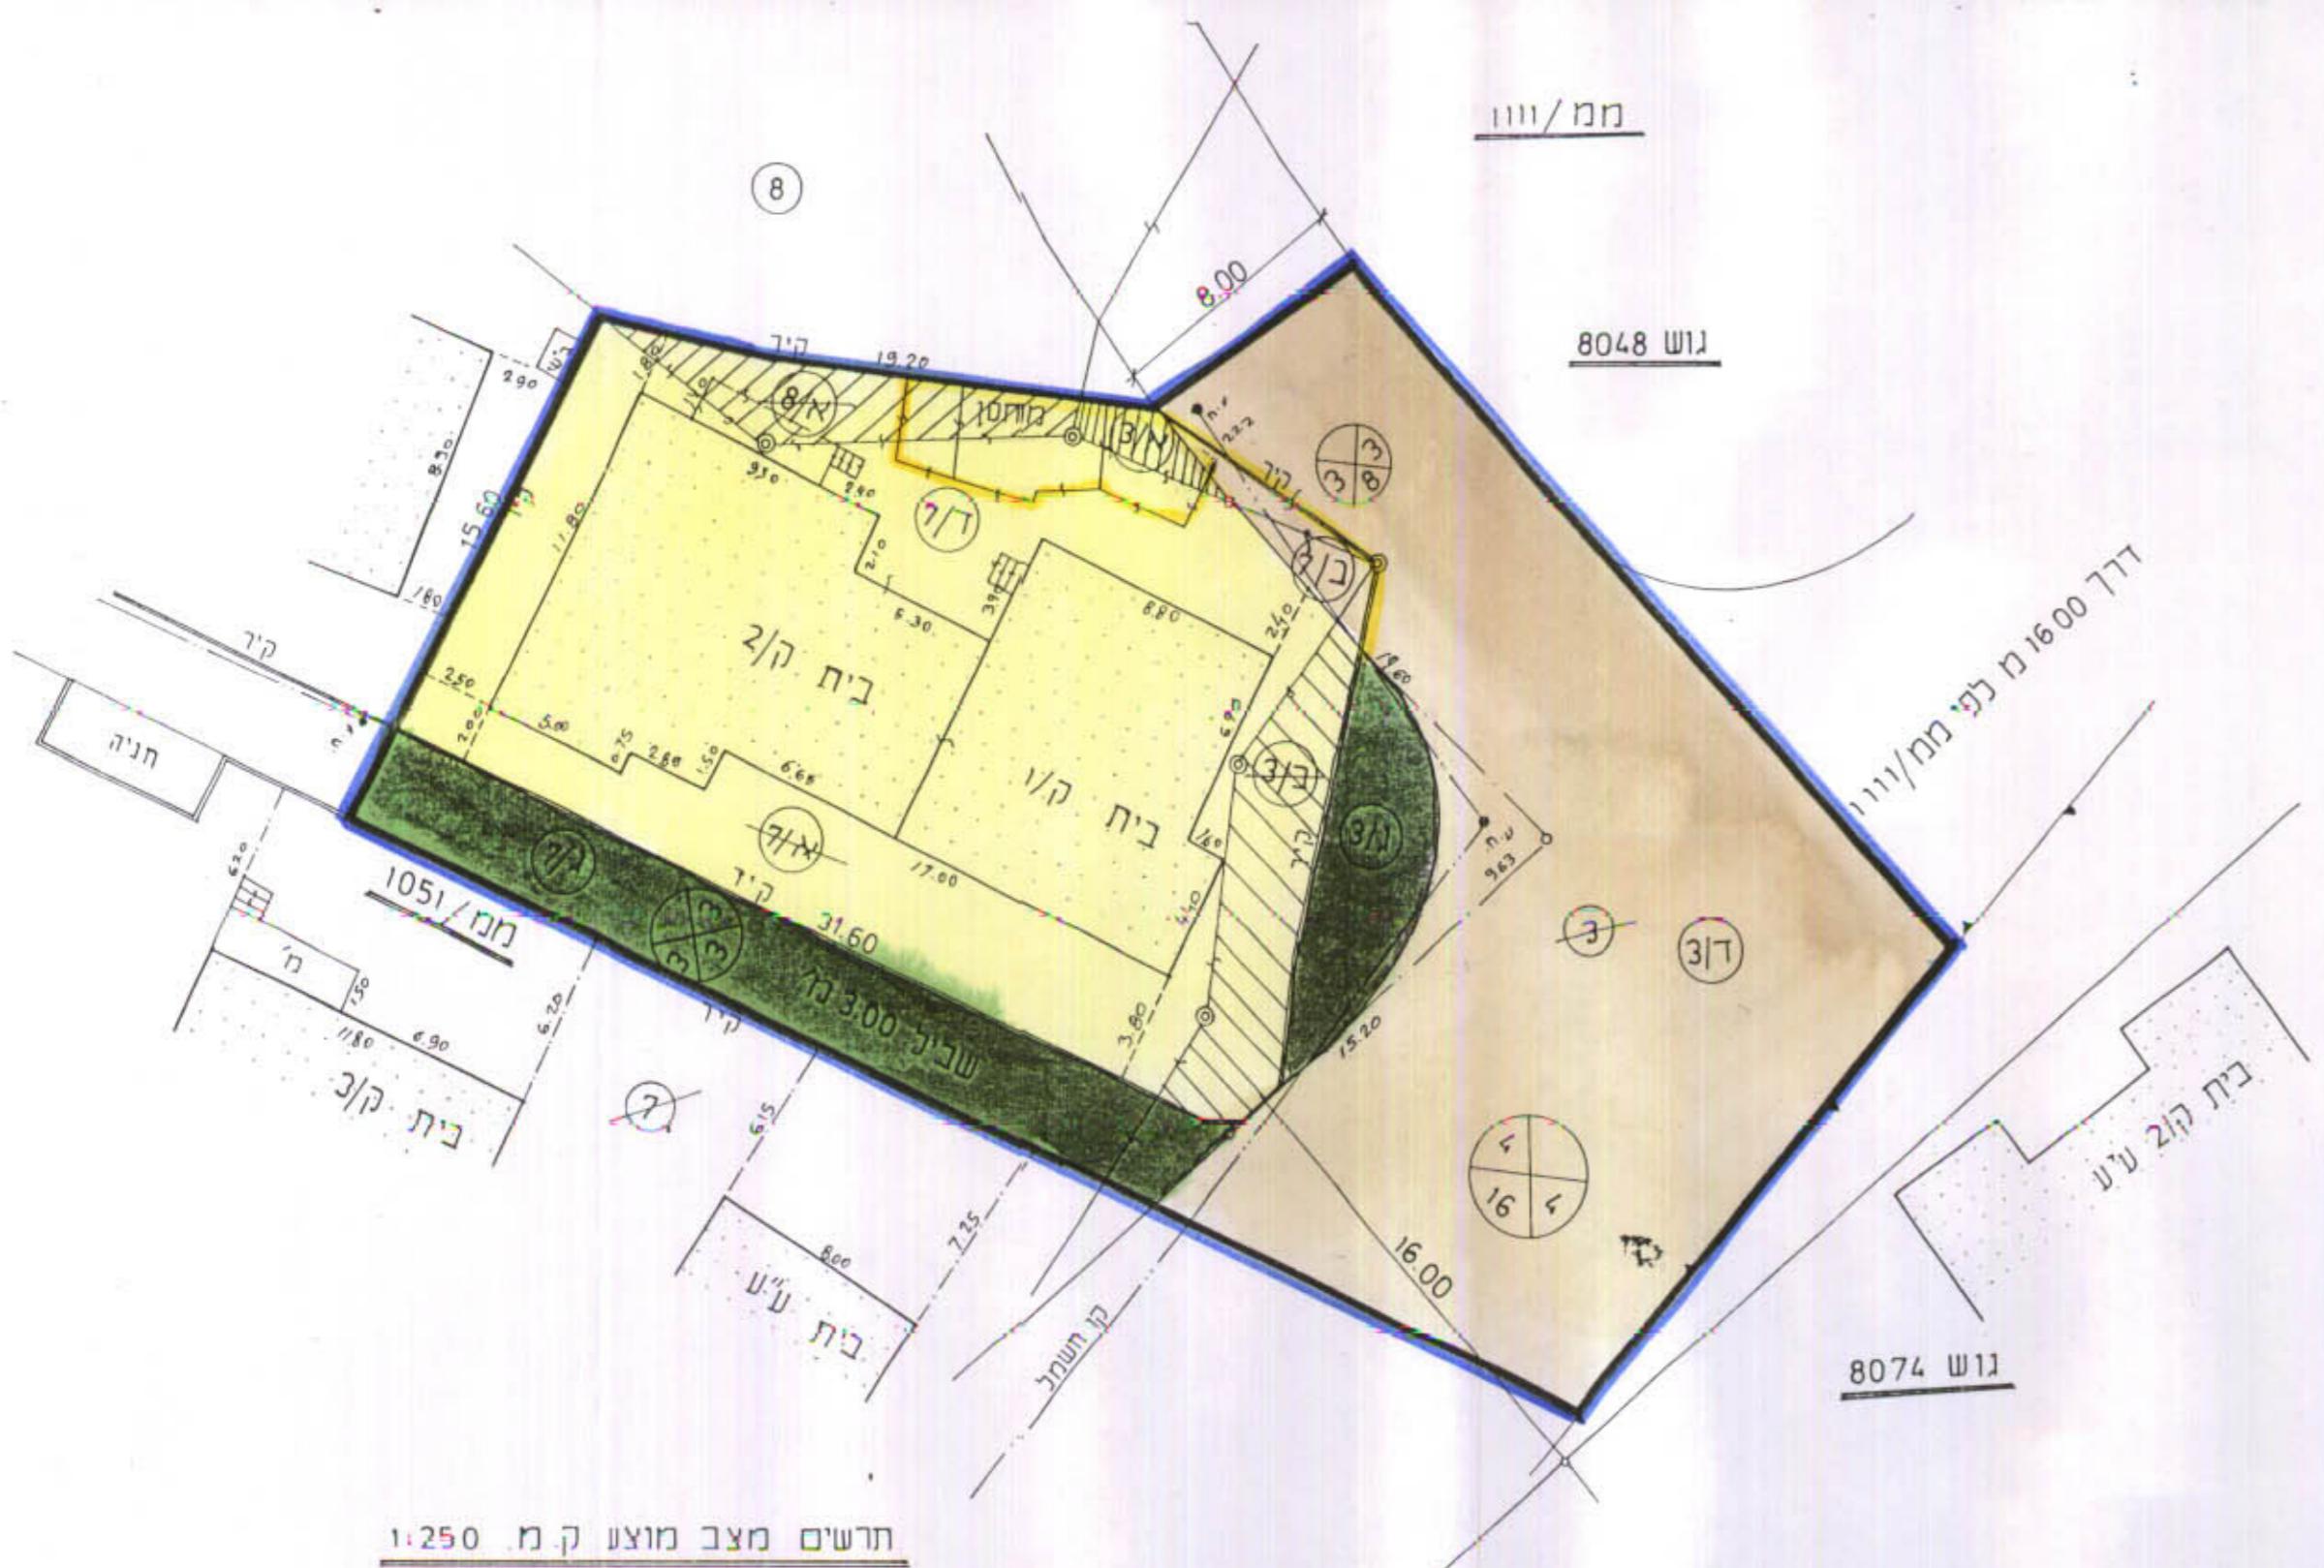

תרשימים מצב מוצע ק.מ. 050:1

יווח שטחים לחלוקת 7 " חלק "

מם'	שתח ד'	יעוד
א/7	0.466	מנורים נ"
ב/7	0.006	הפרשה לדרך
ג/7	0.095	шибיל
סה"כ	0.567	

חלוקת ב"חלק"

השלמה	0.006	A/3
השלמה	0.058	B/3
ציבורי פחוח	0.038	C/3
דרכ	0.460	D/3
	0.560	סה"כ

חתיימה	בעל	שטח ד'	סופי	אחווד
	השלמה	0.030		A/8
	השלמה	0.006		A/3
	פוזי מצארווה	0.466		A/7
	השלמה	0.058		B/3
	פוזי חומפיין מצארווה	0.560	7/7	

תרשימים סביביה
לפי ממ/1111 + ממ/05
131250

הוכנית מבוססת על רקע מפ-
מודד מוסמך:

גבול תכנית

מנורים ג

דרך מאושדר

שביל

בית קים

להריםה

השלמה

ציבורי פתוח

משרדי הפנים מוזיאון תחכ"ה
חומר התפנון והברית תשכ"ה-1965

בינוי תכנין מס. 6/2062

התכנון מיזמירות מפה
סגן צב. נס ציונה נח'וק
יו"ר הוועדה ספקחות

תכלת תקון למסמך תכנון
הכלת רוחם ותחזוקה/תשנה כוונת
טובן מהו

3.9.91 22/2/1991

תרשים סביבה
לפי ממ/1111 + ממ/1051
1:1250

התקנית מבוססת על רקע מפה
מודד מוסמך: