

מרחב תכנון מקומי אל-טייבה

תכנית מס. טב/2338

תיקון לתבנית מס. טב/2338
ק.מ. 1:250 + מ.מ. 2/25/580

מחוז :
נפה :
כפר :
נוש :
חלקה :
מגרש :
היתום :
המיתכונ :
שטח התכנית : 1340 ד'

החוק והתכנון והבניה תשכ"ה - 1965
הועדה המקומית לתכנון ולבניה אל-טייבה
اللجنة المحلية للتخطيط والبناء - الطيبة
תכנית מס. טב/2338
הומלצה להכרזת בישיבה מס. 9/88
מיום 15-12-88
יועץ ראש הועדה


קדרי חביב
אנו בלאל מס. 13.590
מ.מ. 2/25/580

משרד הפנים מחוז הנגב
חוק התכנון והבניה תשכ"ה - 1965
אישור תכנית מס. טב/2338
התכנית מאושרת מכח
סעיף 108(ג) לחוק
יועץ חוקי התכנון

- גבול התכנית
- אזור מגורים ג
- בית קיים
- דרך קיימת
- מבנה עזר



תרשים הסביבה ק.מ. 1:2500

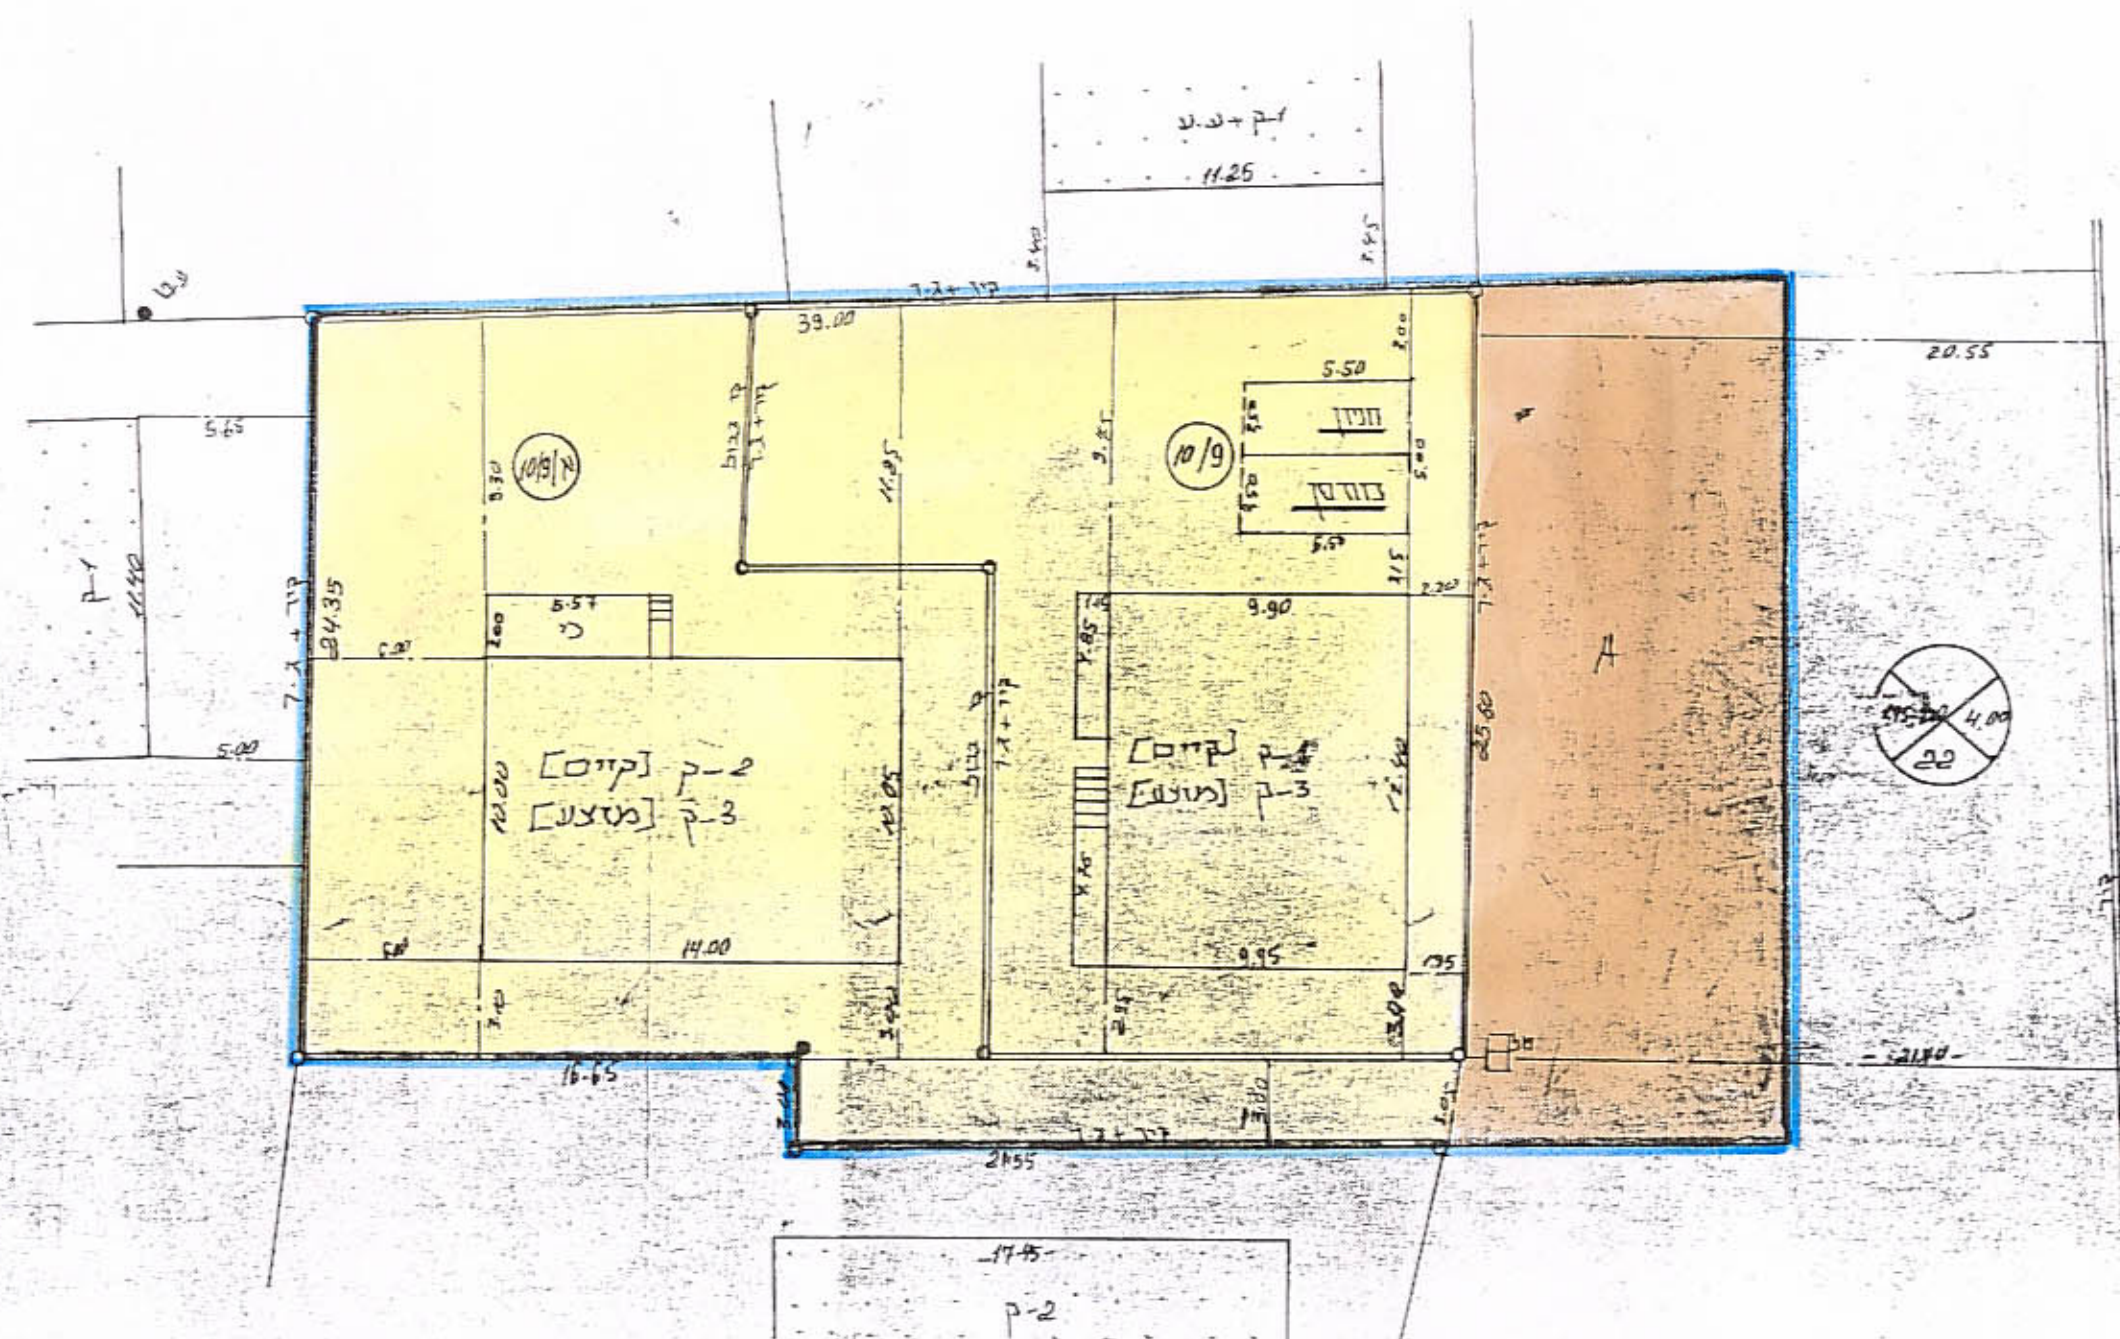

מצב מוצע ק.מ. 1:250

טבלת שטחים

מגרש	שטח [מ'ר]	הבעלים	חתימות
10/9	480	קדרי חביב	קדרי חביב
10/9/א	556	אברהם חביב	אברהם חביב
A	304		
סכה	1340		