
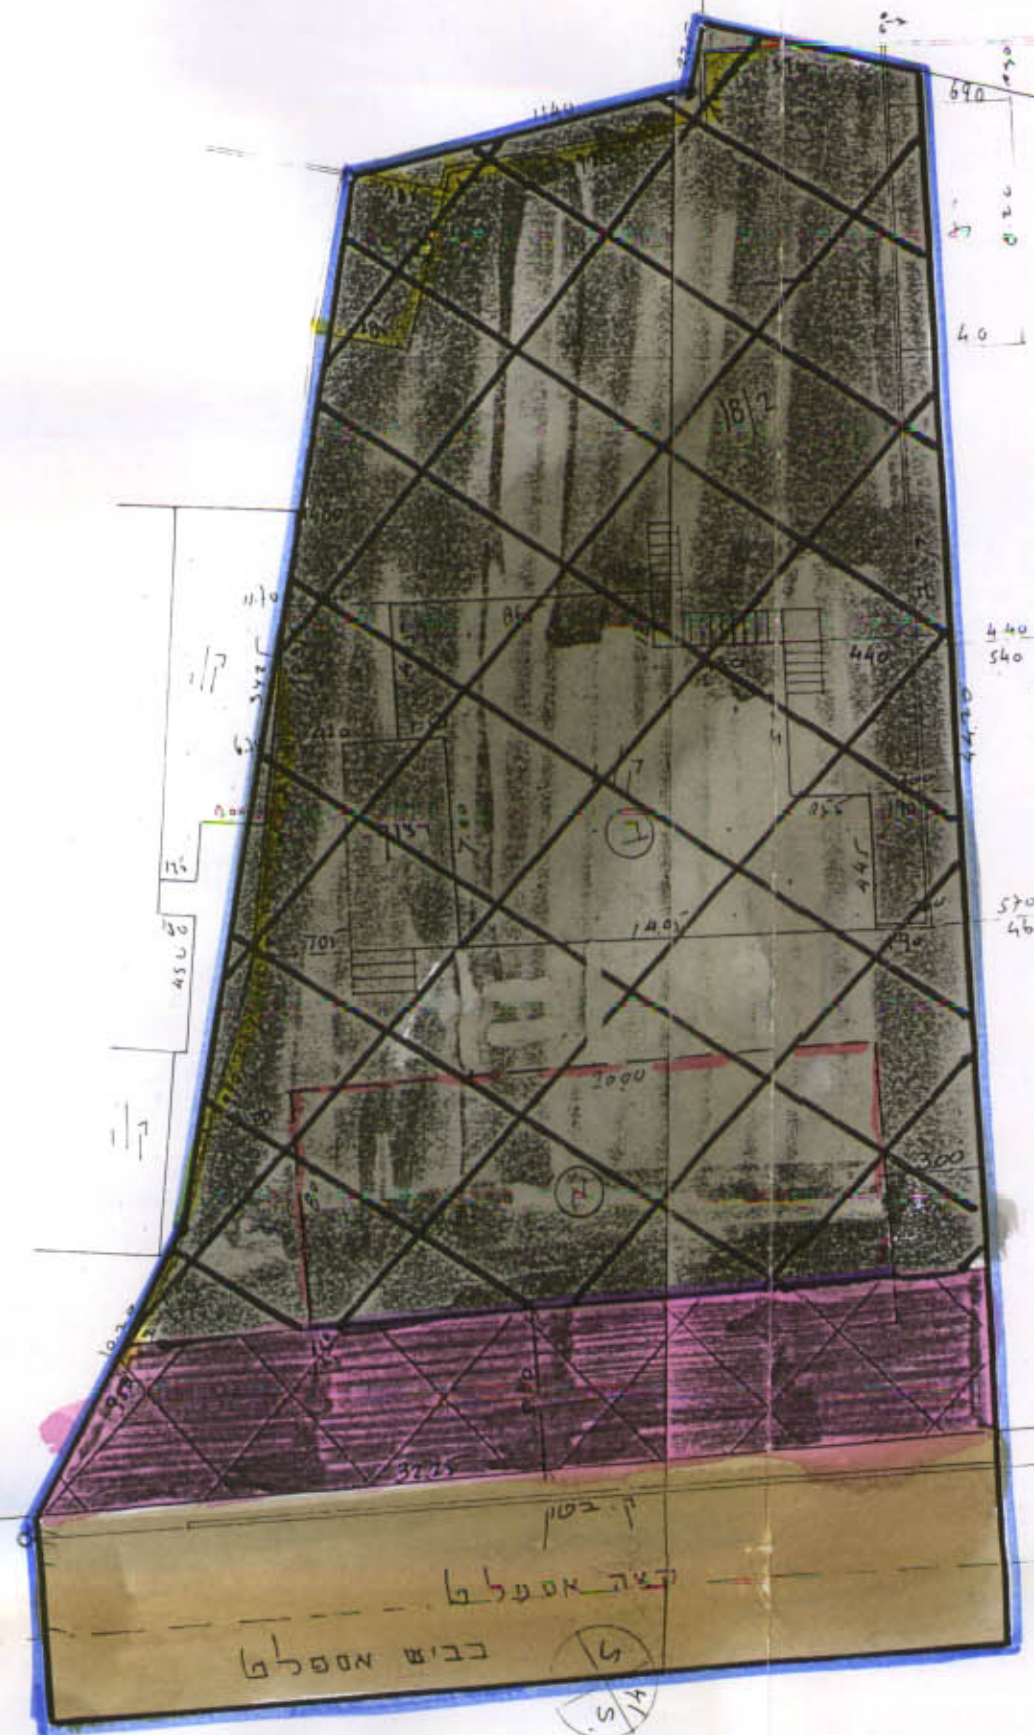


טבלת שטחים מצב חדש

בעלים	שטח מ"ד	מ"ר חלקה
פארם מוסטפא קאסם	0 939	18/2
דרך	0 375	
סה"כ	1314	

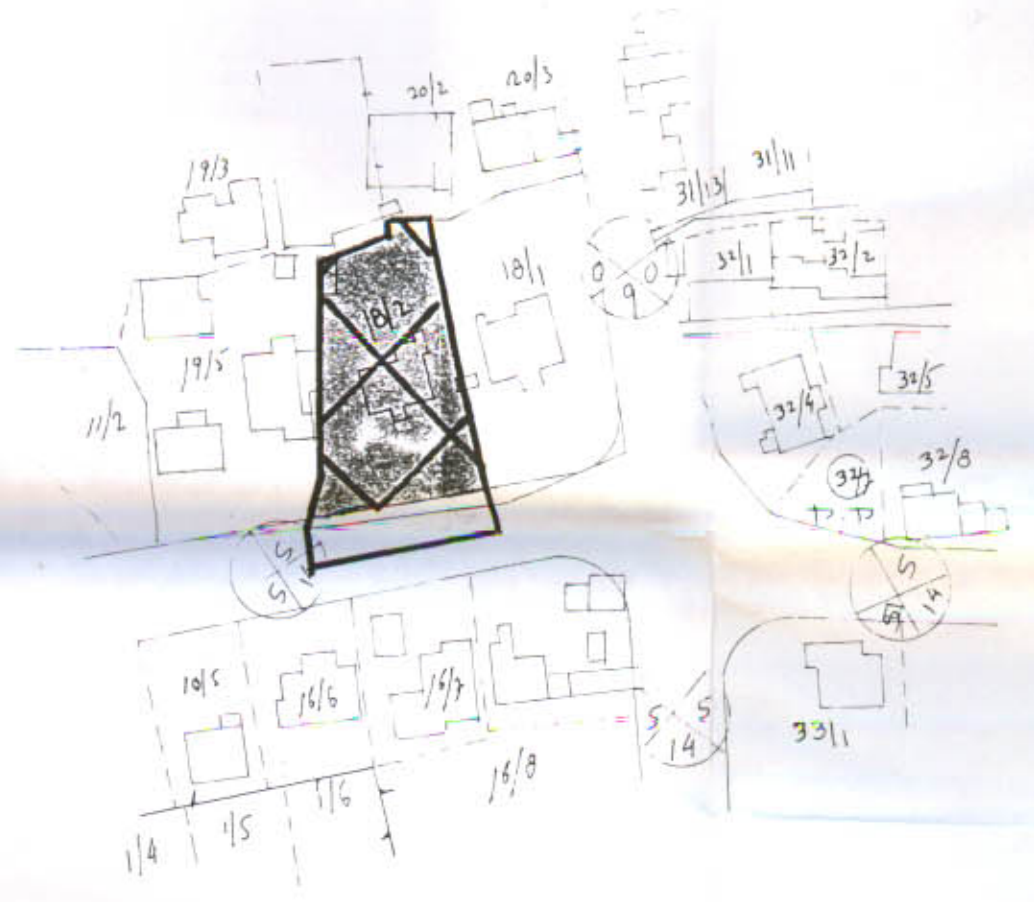

6.54

16.01.92
Kec

מרחב תכנון מקומי אל-טירה
תכנית מפורטת מס טר 2133
שנוי לתכנית מתאר מ.מ. 1:920

- מחוז : המרכז
- נפה : השרון
- כפר : טירה
- גוש : 7775
- חלקה : 18
- מגרש : 2
- היוזם : פארם מוסטפא קאסם טר 2133
- בעלים : "
- שטח : 1314 ד'
- מתכנן : אד' עקל מנסור

משרד הפנים מחוז המרכז
חוק התכנון והבניה תשי"ח-1958
פארם מוסטפא קאסם טר 2133
התכנית מאושרת מכח
סעיף 108(ג) לחוק
1314 ד'
יודר הועדה הי"א

נבדק וניתן להסגיר / לאשר
9.12.96
החלטת הועדה המחוזית / משנה מיום
מ.מ. 1:920
השרון המחוזי

מקרא

-  גבול תכנית
-  חזית מסחרית
-  ד' מיוחד
-  דרך קיימת
-  תניה
-  בית קיים
-  בניה מוצעת
-  להריסה

חוק התכנון והבניה תשי"ח - 1965
הועדה המקומית לתכנון ובניה אל - טירה
תכנית מס' 2133/76
הומלכה
4/89
להפקדה בישיבה מס'
מיום 28/1/89
מס' 18/1/89
מס' 18/1/89
מס' 18/1/89