



4005704

25.2.91

מועדב תכנון מקומי אפיק הירקון
תכנית מפורטת מס' אפ/94
ק.מ. 1:250

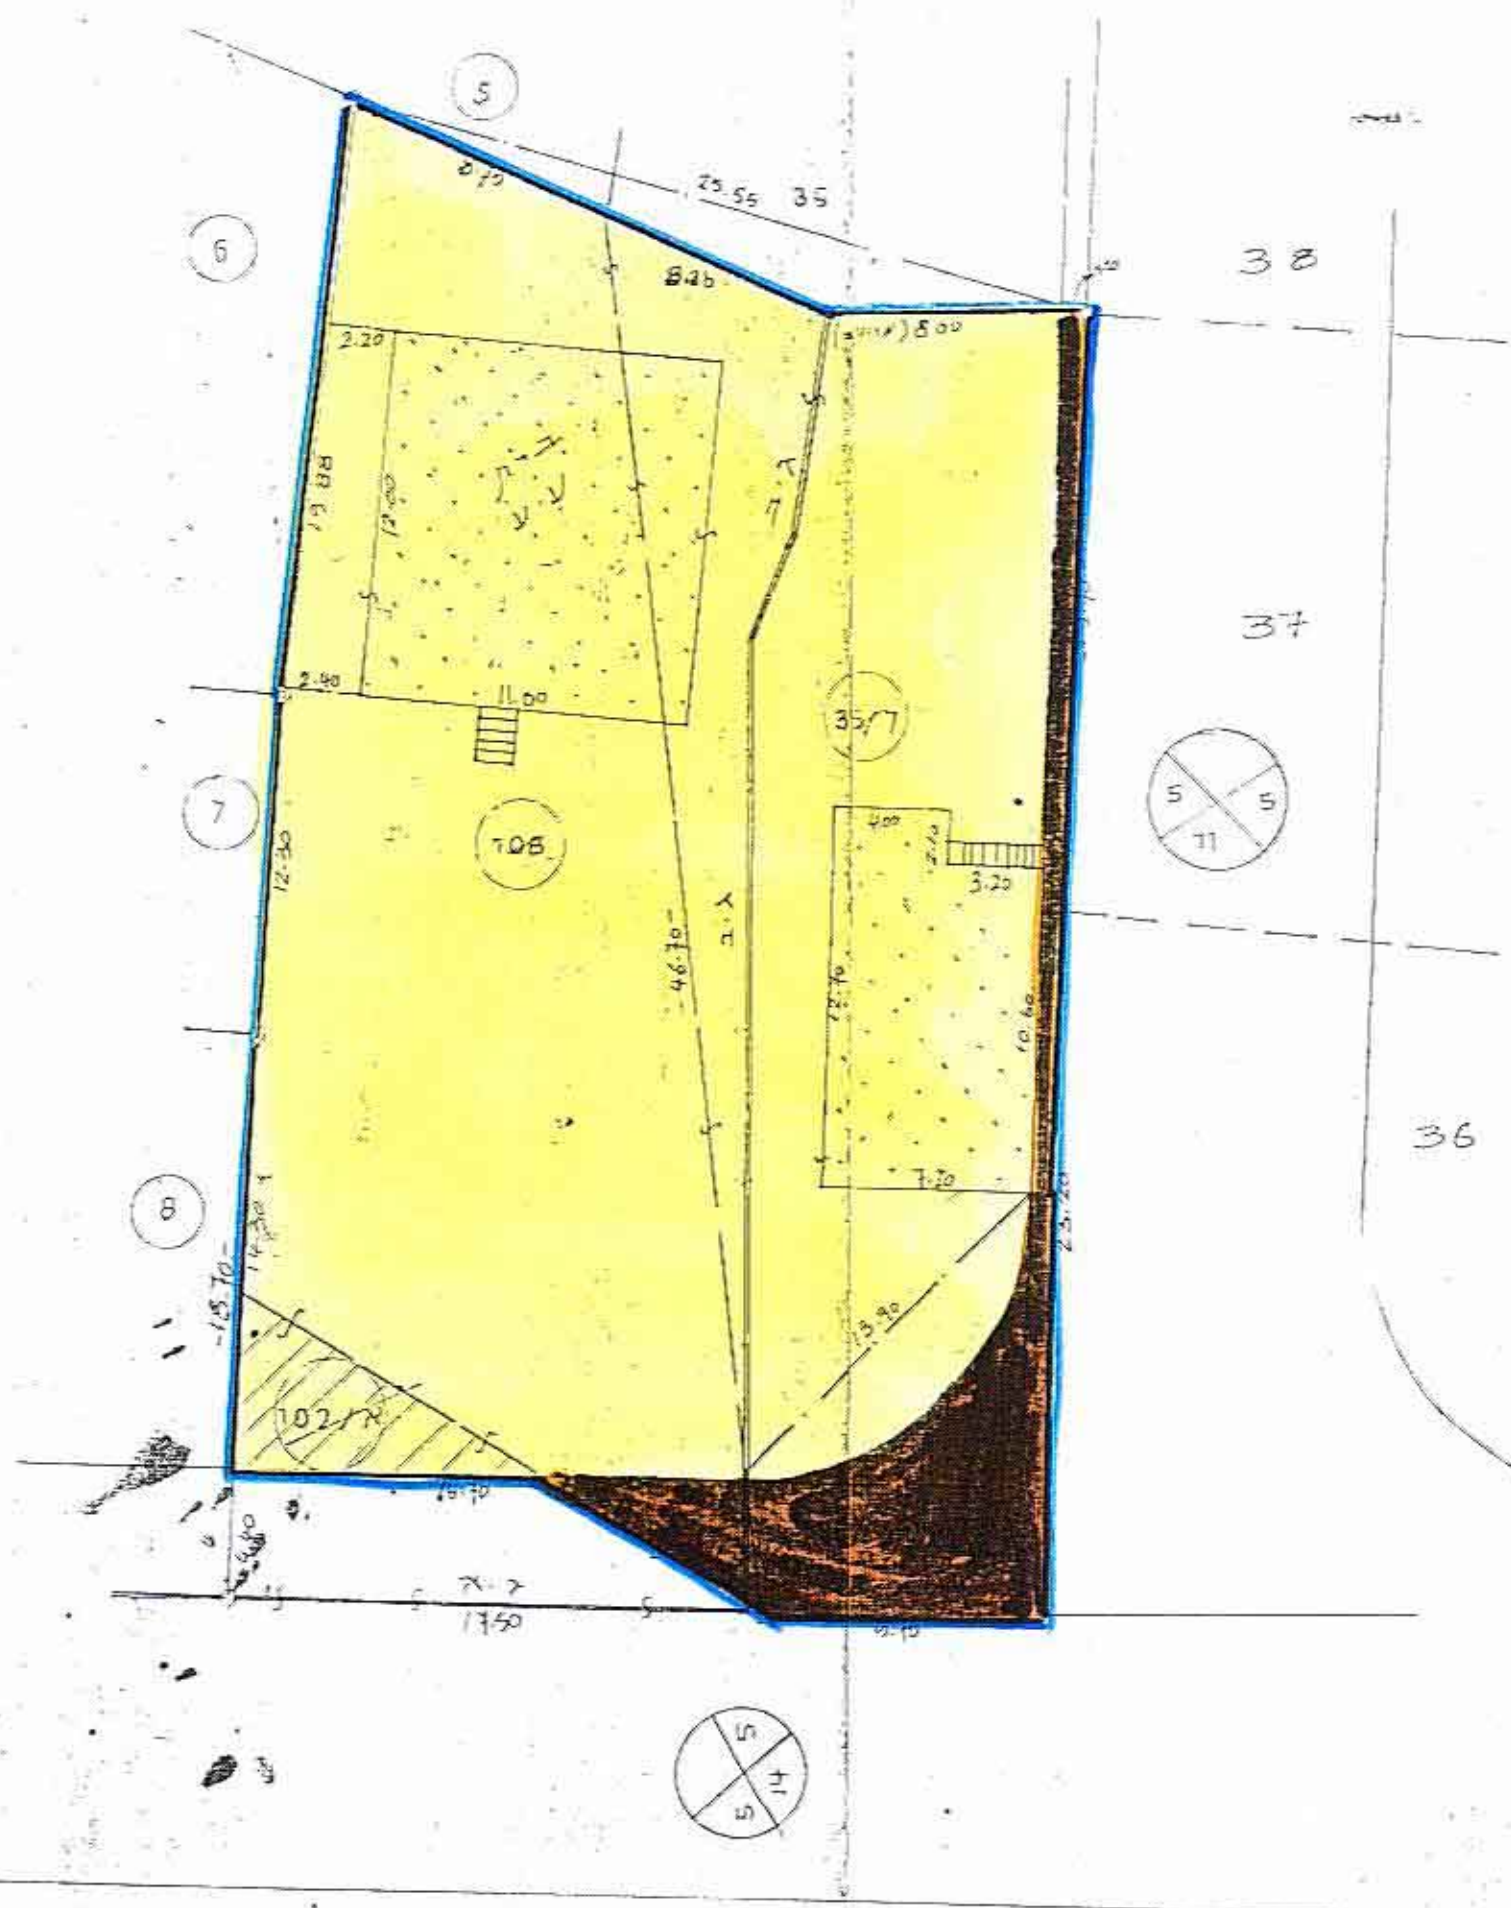

מצב קיים = מצב מוצע
ק.מ. 1:250

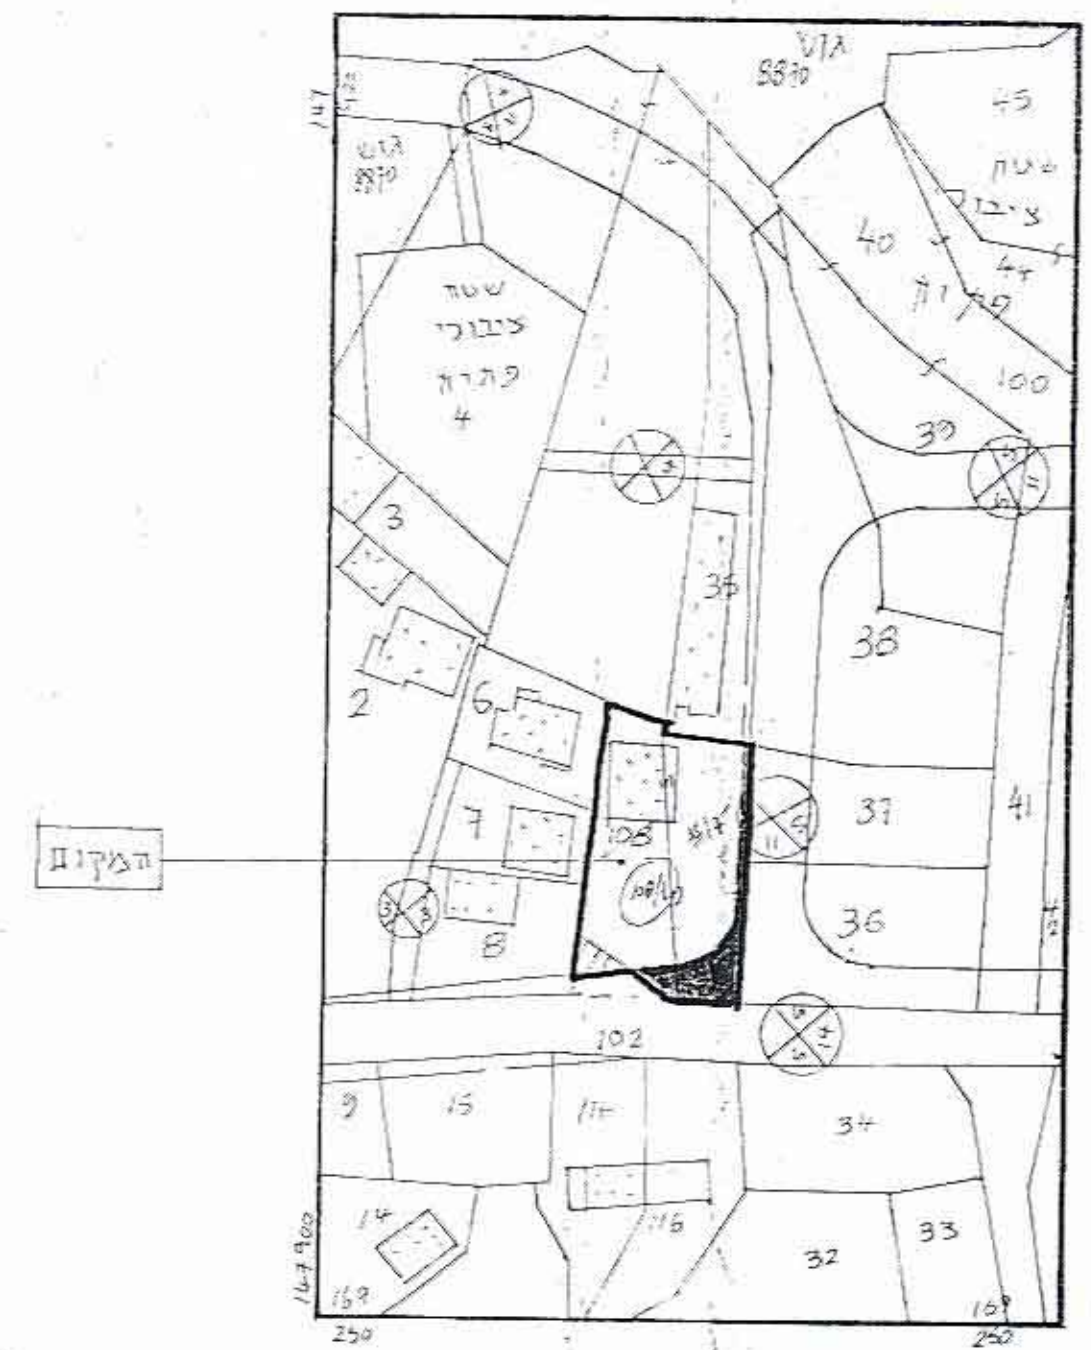

תושים הסביבה
ק.מ. 1:250
אפ 6/702

התימת מוצעה
מקומית

איתות וניה
קומית

איתות וניה
כי"ת

- המרכז
 - הנפה
 - המקום
 - גוש
 - חלקה
 - השטח
 - היוזם
 - המחבר
- המרכז
 - הנפה
 - המקום
 - גוש
 - חלקה
 - השטח
 - היוזם
 - המחבר
- 8869
- 108, (102,35) חלק
- 1,136 ד
- פאטמה מחמוד עיסא
- ת"ד 3539852
- דאוד את עיסא
- מהנדסים
כפר קאסם

מקרא

- גבול התכנית
- מגורים ג'
- דרך קיימת
- בית קיים
- להריסה

נושד הפנים מוחזק מרפד
חוק התכנון והעיר תשס"ה-1985

אשור תכנית מס' אפ/94

תוכנית המפורטת לתכנון ולבניה התלוייה

25.2.91

א. אשור

מנהל תכנון