


2222/20
1 מתוק 1

מרחב תכנון מקומי טיבה
תכנית מס 2222 תקון לטב 13/844

פס"מ



5721

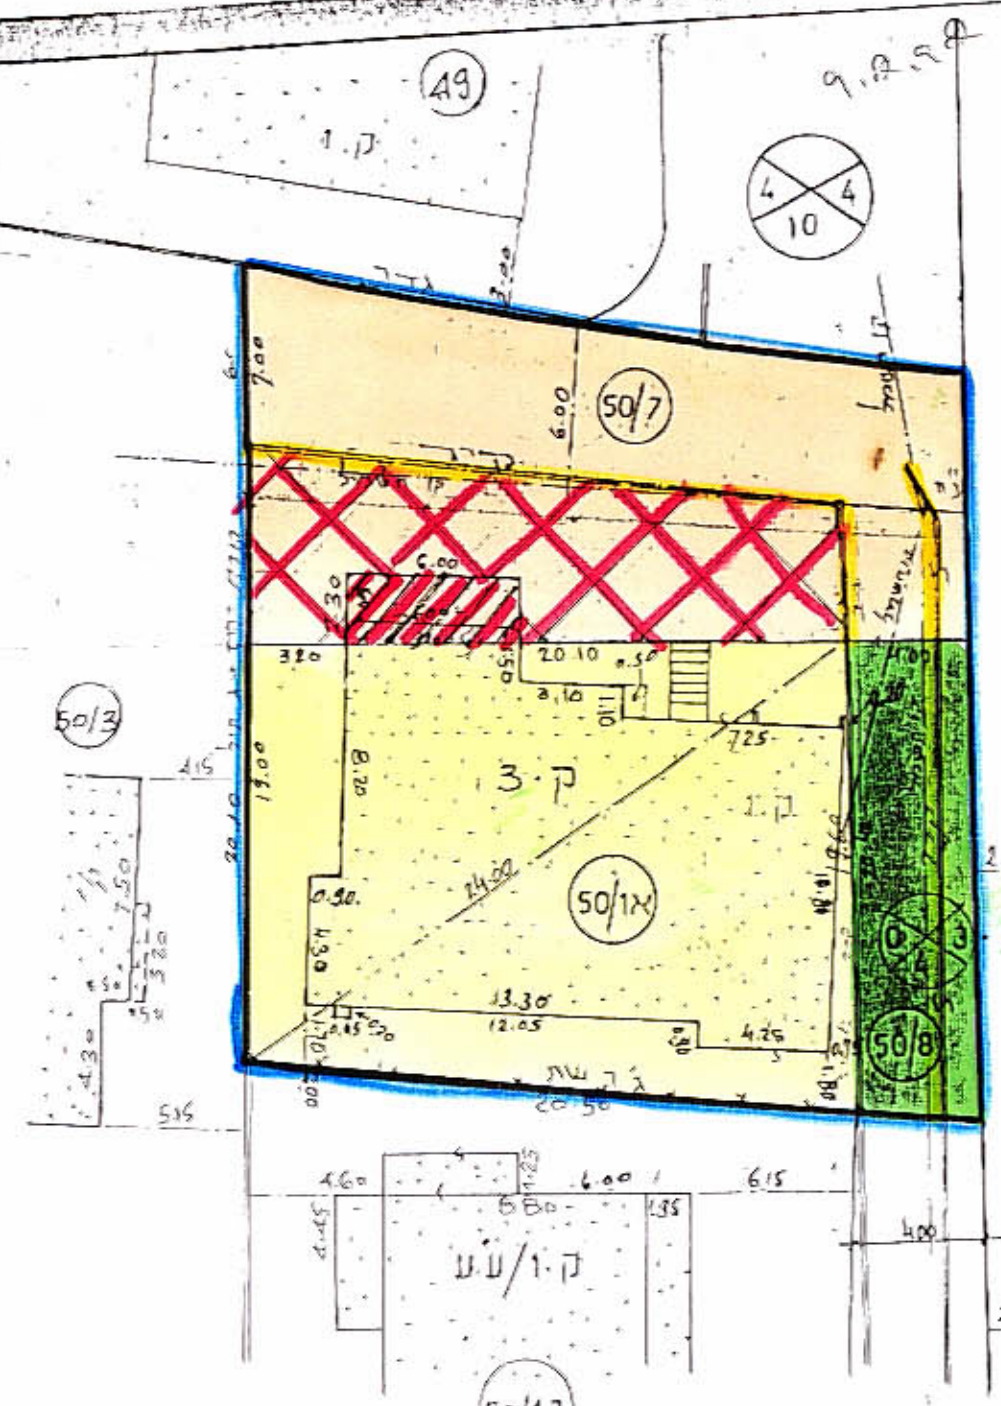


اللجنة المحلية للتنظيم والتخطيط
 חוק התכנון והבניה תשכ"א - 1965
 הועדה המקומית לתכנון ולבניה אל-טיבה
 תכנית מס 2222
 חומלצת להפקדת ביטוח מס 8/85
 מיום 15/8/85
 מחנךס הועדה

מחוז נפה כפר גוש חלקה חדרש בעל מחבר שטח
 המרכז השרון טיבה 7849 50 חלק 50/א
 מחמד חסן ע. קאדר ב יאסין 635

תרשים מצב חדש 1:250

נבדק וניתן להפקיד / לאשר
 החלטת הועדה המחוזית / משנה מיום 8.10.94
 מתכנן המחוז תאריך

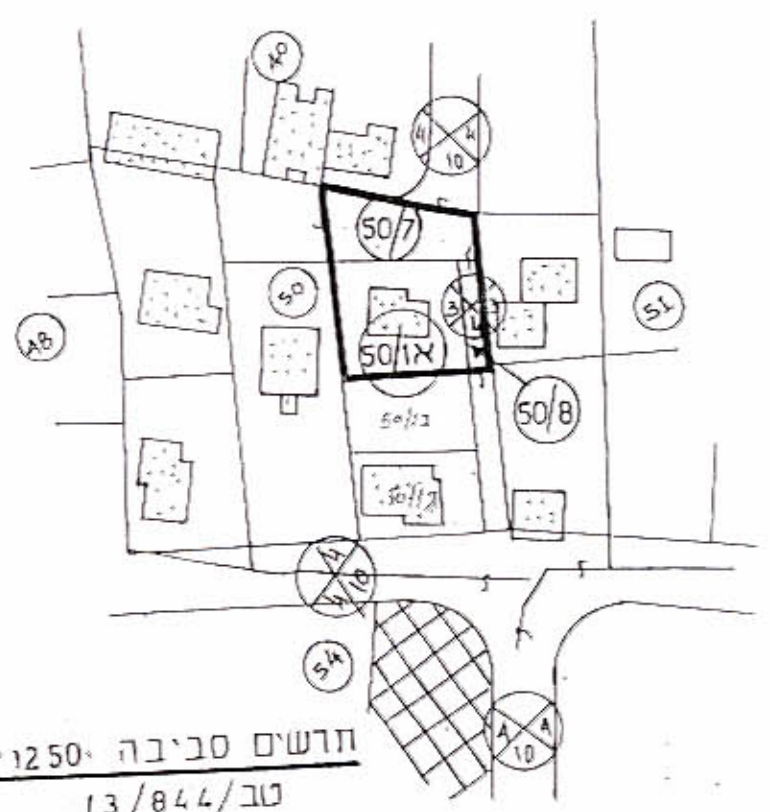

תרשים סביבה 1:250
 טב 13/844

טבלת שטחים מוצע

חמ	שטח מ' מהות	שם
50/8	64	שביל
50/7	226	דרך
50/א	345	מחמד חסן ע. קאדר
סה"כ	635	

טבלת שטחים מצב קיים

חמ	שטח מ' מהות	שם
50/8	64	שביל
50/7	240	דרך
50/א	331	מחמד חסן ע. קאדר
סה"כ	635	

- מקרא
- גבול תכנית
 - בית קיים
 - שביל
 - דרך
 - מגורים
 - דרך לביטול
 - להריסה
 - דרך חניה

משרד הפנים מחוז המרכז
 חוק התכנון והבניה תשכ"א - 1965
 אישור תכנית מס. 2222/20
 התכנית מוגשת מכח
 סעיף 108 לחוק
 ת"כ מועצת העיר