

29 MAY 1965

מרחב תכנון חקומי אלטיבה
 תכנית מס' טב/2139
 חקון למ' ח/856

מצב קיים לפי חח/856


מצב מוצע

חחוז: המרכז
 נפה: השרון
 היום: ח.מ. טיבה
 המ'תכנן: חח' טיכנית אלטיבה
 נוש: 8049
 חלקה: 25 - 22, 15, 14, 10, 16, 13, 4 (חלקים)
 שטח החכנית: 2332'
 ק.מ.: 1:1250

הוס' התכנן והבניה תשכ"ה - 1965
 הועדה המקומית לתכנון ולבניה אלטיבה
 اللجنة المحلية للتخطيط والبناء - الطيبة
 הכנית מס' טב/2139
 המלצה להפקדה בישיבה מס' 8/82
 מיום 12.12.82
 יושב ראש הועדה


בשדר היום
 חוק התכנון והבניה ושניה-1965
 מרחב חכנון טיבה
 הכנית: חח' טיכנית אלטיבה
 הועדה המחוזית ביישובתה
 מיום 12.12.82
 להכנית/הנוספת לעל
 סגן מנהל כלי לחקון יושב ראש הועדה

- מקרא
- גבול התכנית
 - גבול חלקה מקורי
 - גבול נוש
 - אזור מנורים 4
 - אזור מנורים ד
 - שטח ציבורי פתוח
 - שביכ להולכי רגל
 - דרך חדשה
 - דרך לבטול
 - מקום חניה
 - בית קיים
 - דרך קיים
 - שטח כבוי ציבור

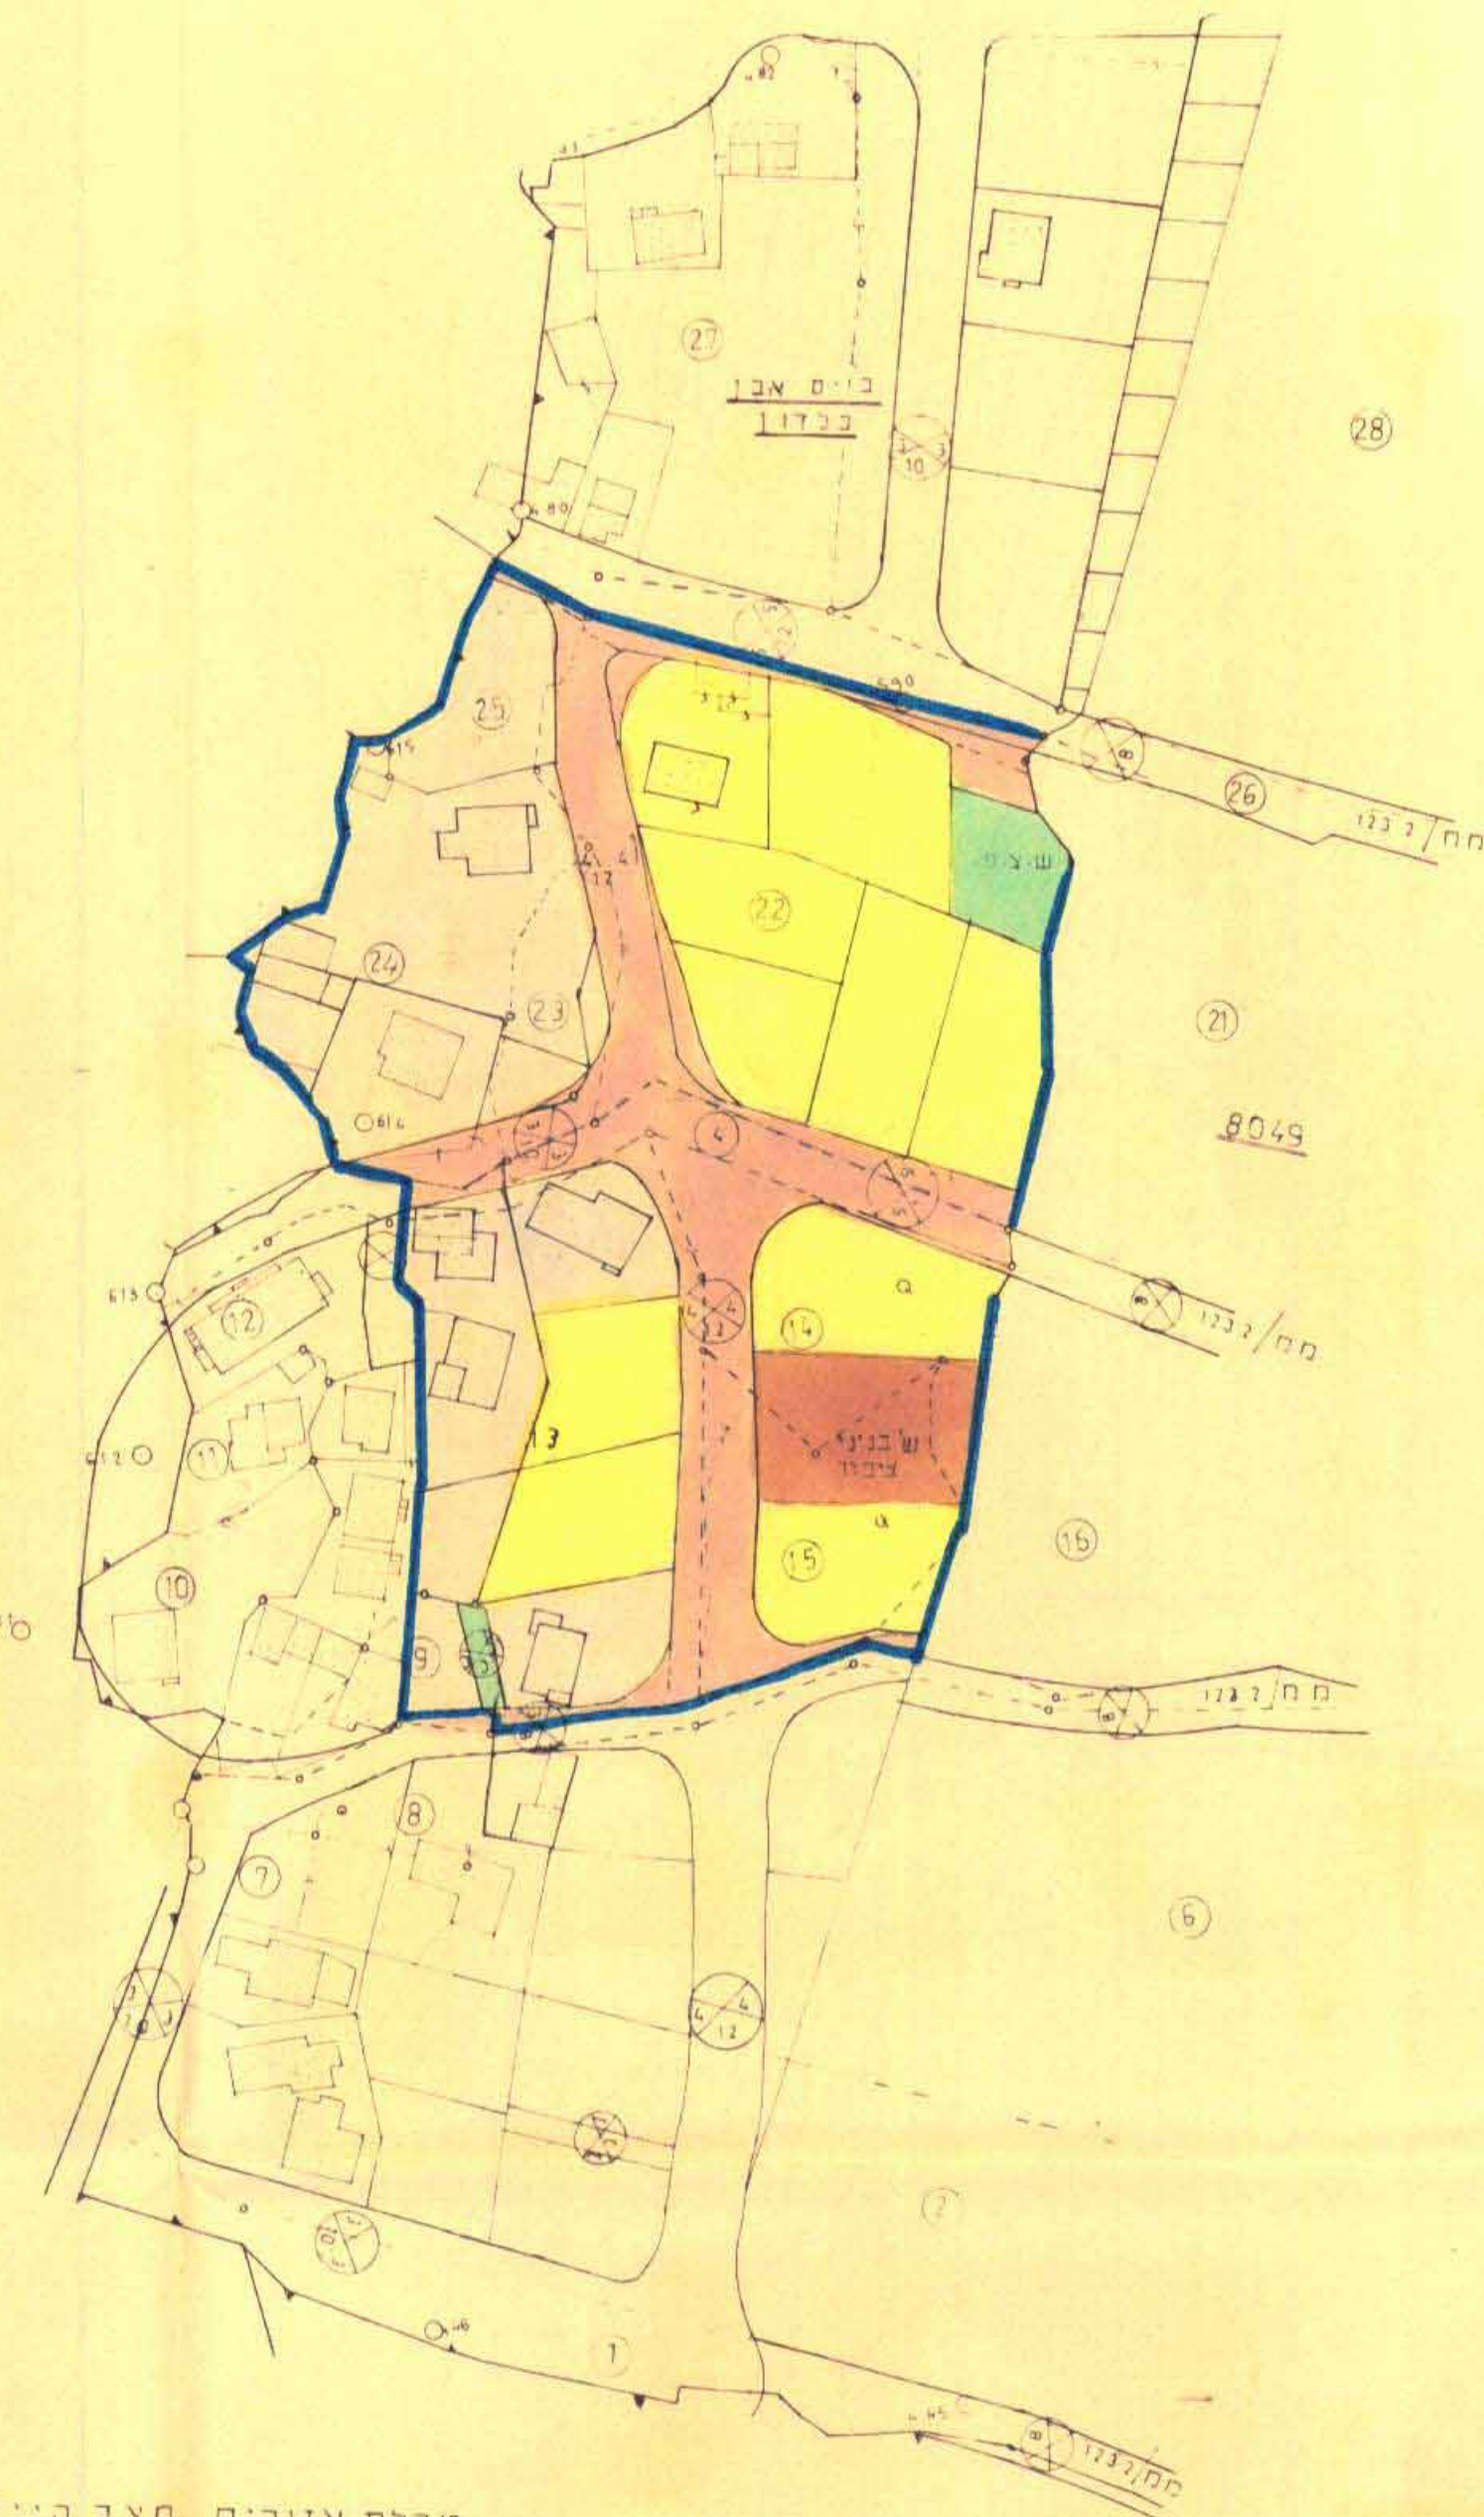

טבלת אזורים מצב קיים לפי חח/856

אזורים	שטחים	אחוזים
מנורים 4	9605	41.2%
מנורים ד	7073	30.3%
שטח ציבורי פתוח	3387	14.5%
דרכים חניה + שביכ	2389	10.2%
בניין ציבור	867	3.7%
סה	23321	100%

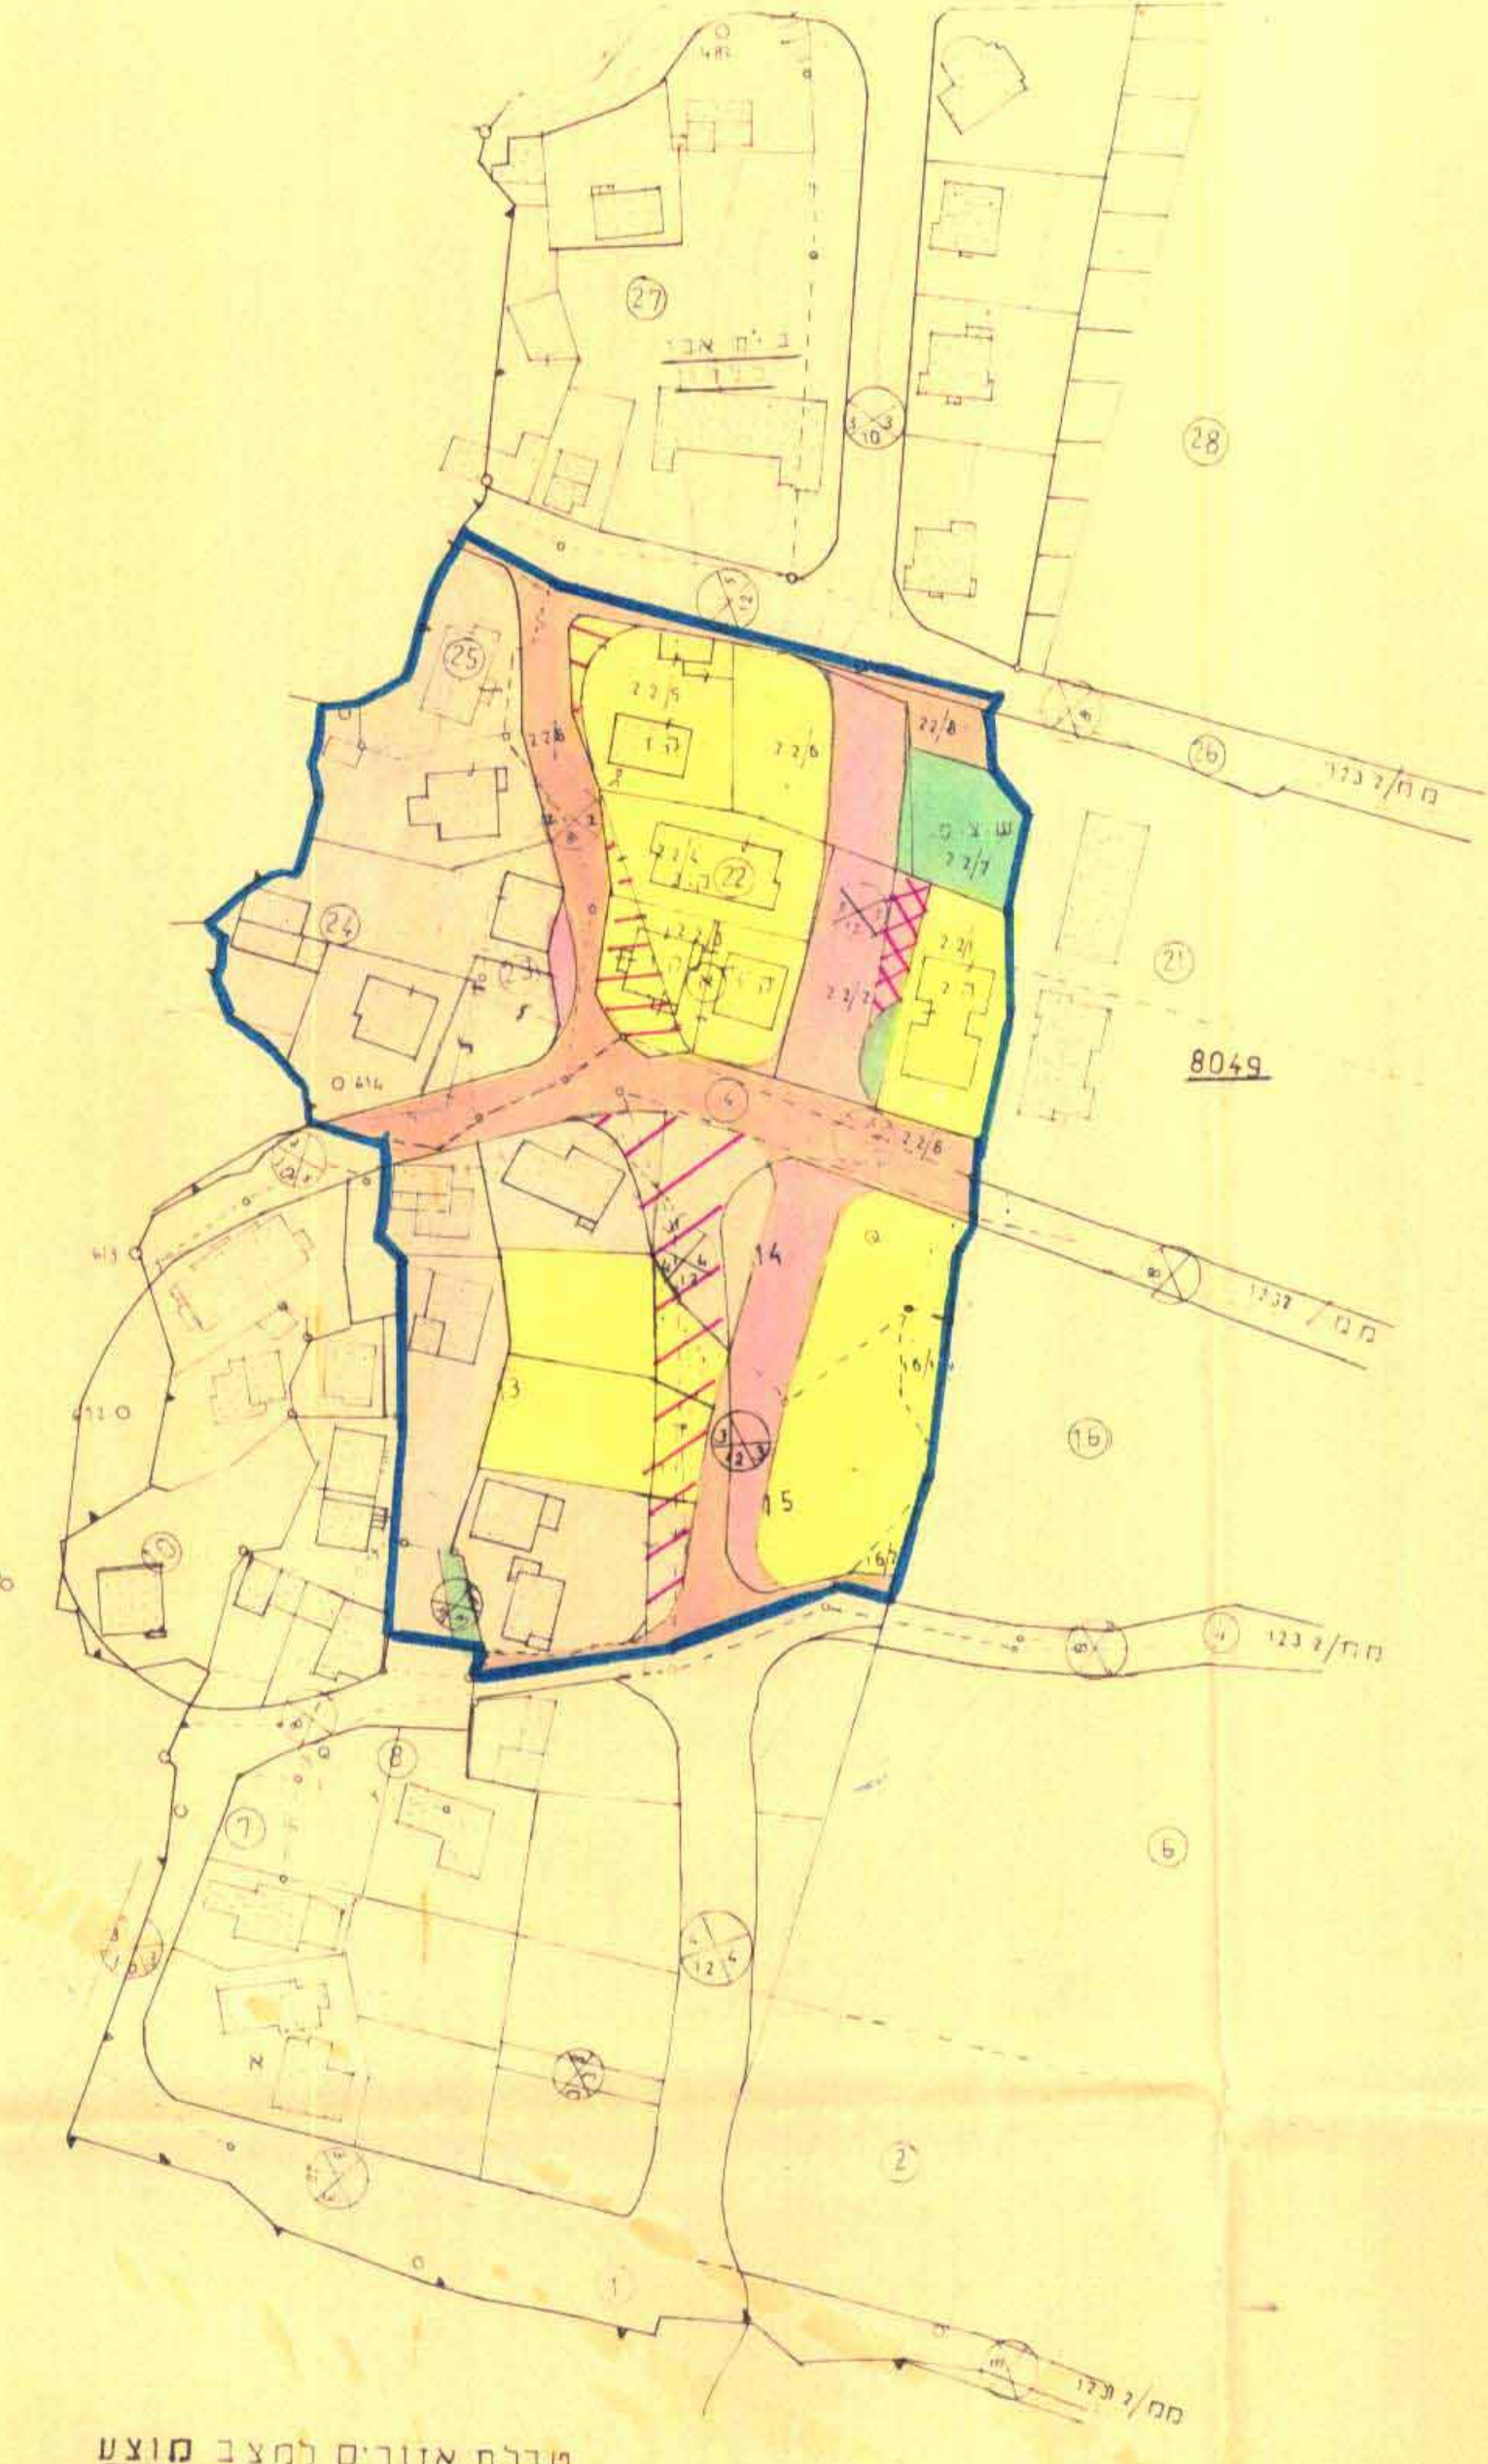

טבלת אזורים למצב מוצע

אזורים	שטחים	אחוזים
מנורים 4	8677	37.2%
מנורים ד	9164	39.3%
שטח ציבורי פתוח	630	2.7%
שביכ	664	2.8%
דרכים חניה	296	1.3%
סה	23321	100%

טבלת חלקה כחנהמים 14

אזורים	שטחים
מנורים 4	520
מנורים ד	570
דרכים	477
סה	1567

טבלת חלקה כחנהמים מס' 15

אזורים	שטחים
מנורים 4	275
דרכים	565
סה	840

לא לצרכי רשום

משרד התכנון והבניה
 תל אביב
 תאריך: 12.12.82

השטחים החדשים הושבו באופן אנונימי ונדרשו
 יתרון שטחים בשטחים בעת עריכת השוואת חלקה או
 חסר צרכי רשום
 החלקה בתחום התכנית היא סכמטית