


# מרחב תכנון מקומי שרונים תכנית מפורטת מס. הצ/26 ו שכונ בתל-מונד

גוש: 7800

חלקות: דד-67, 84, 86

חלקי חלקה: 10

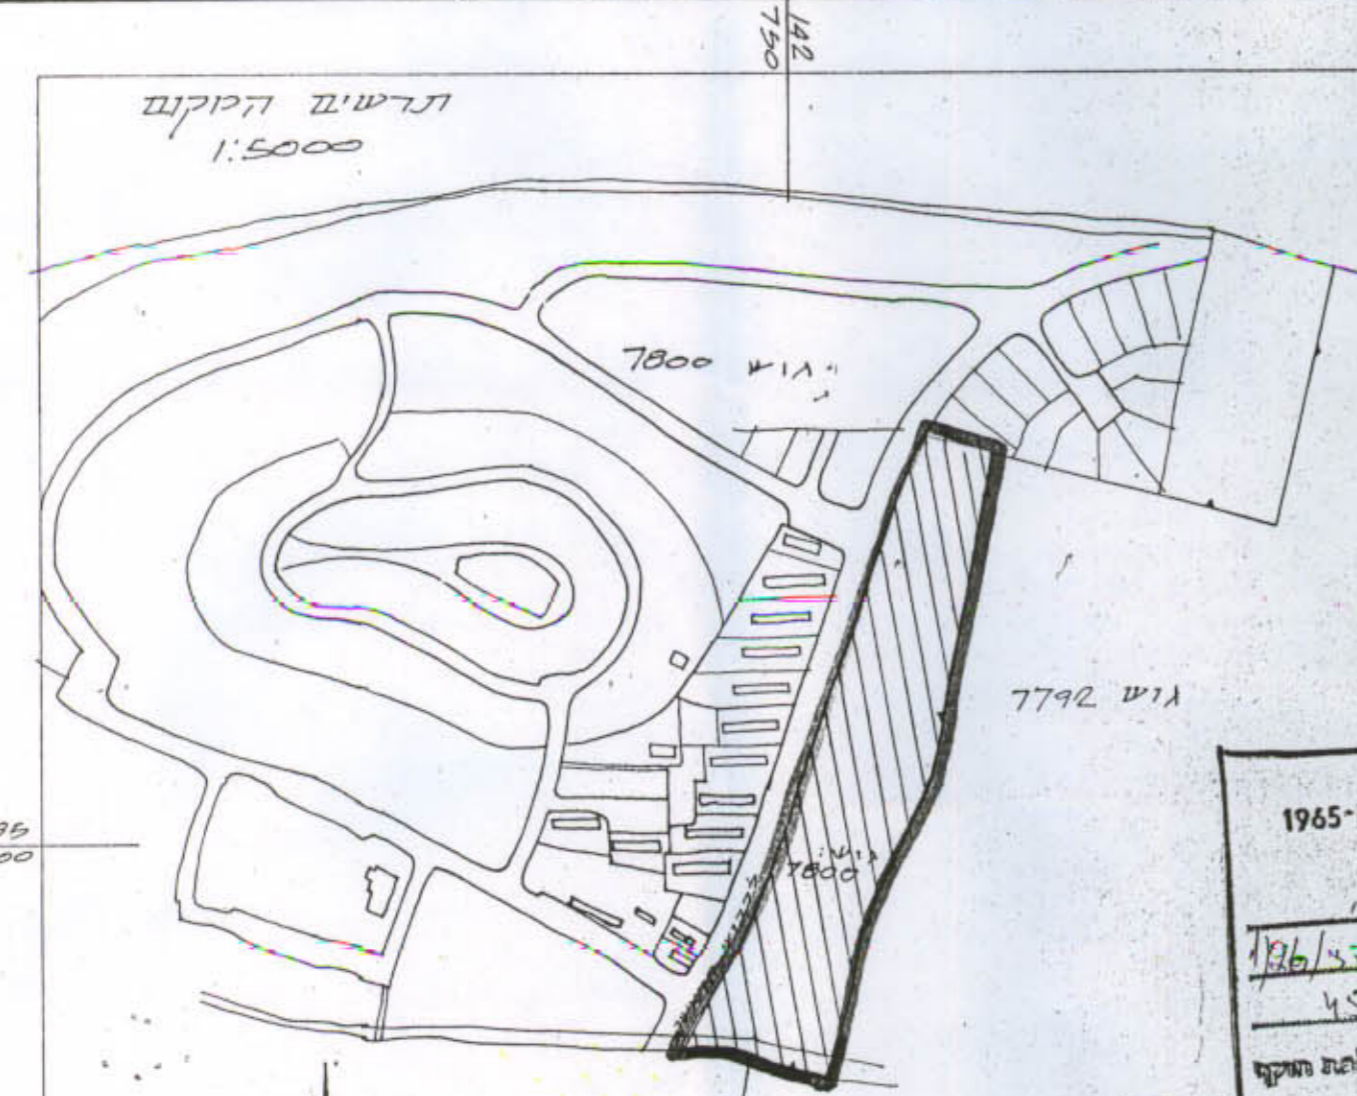


מסד הפנים  
התכנון והבניה תשנ"ה-1965  
מס' תכנון מקומי: 1/26/צ  
מס' תכנון: 45  
מס' חלקות: 16, 4, 6, 9  
מס' חלקי חלקה: 10  
מס' חלקי חלקה: 10

- המחוז : המרכז
- הנפה : השרון
- המקום : תל-מונד
- בעל הקרקע : מינהל מקרקעי ישראל
- מגיש התכנית : משרד השיכון
- מחבר התכנית : משרד השיכון-מחוז המרכז
- שטח התכנית : 39.3 דונם



- מקרא**
- גבול התכנית
  - גבול גוש רשום
  - גבול חלקה דשומה ומספרה לביטול
  - גבול מגדש לביטול
  - גבול סגרש מוצע ומספרו
  - אזור מגורים א'
  - אזור מגורים ג'
  - שטח לבנין צבוע
  - שטח צבועי פתוח
  - דרך קיימת
  - דרך וחניה מוצעת
  - מספר הדרך
  - קו בנין מינימלי
  - דומת הדרך
  - בית קיים
  - עדין קיים להריסה
  - דרך קיימת לביטול

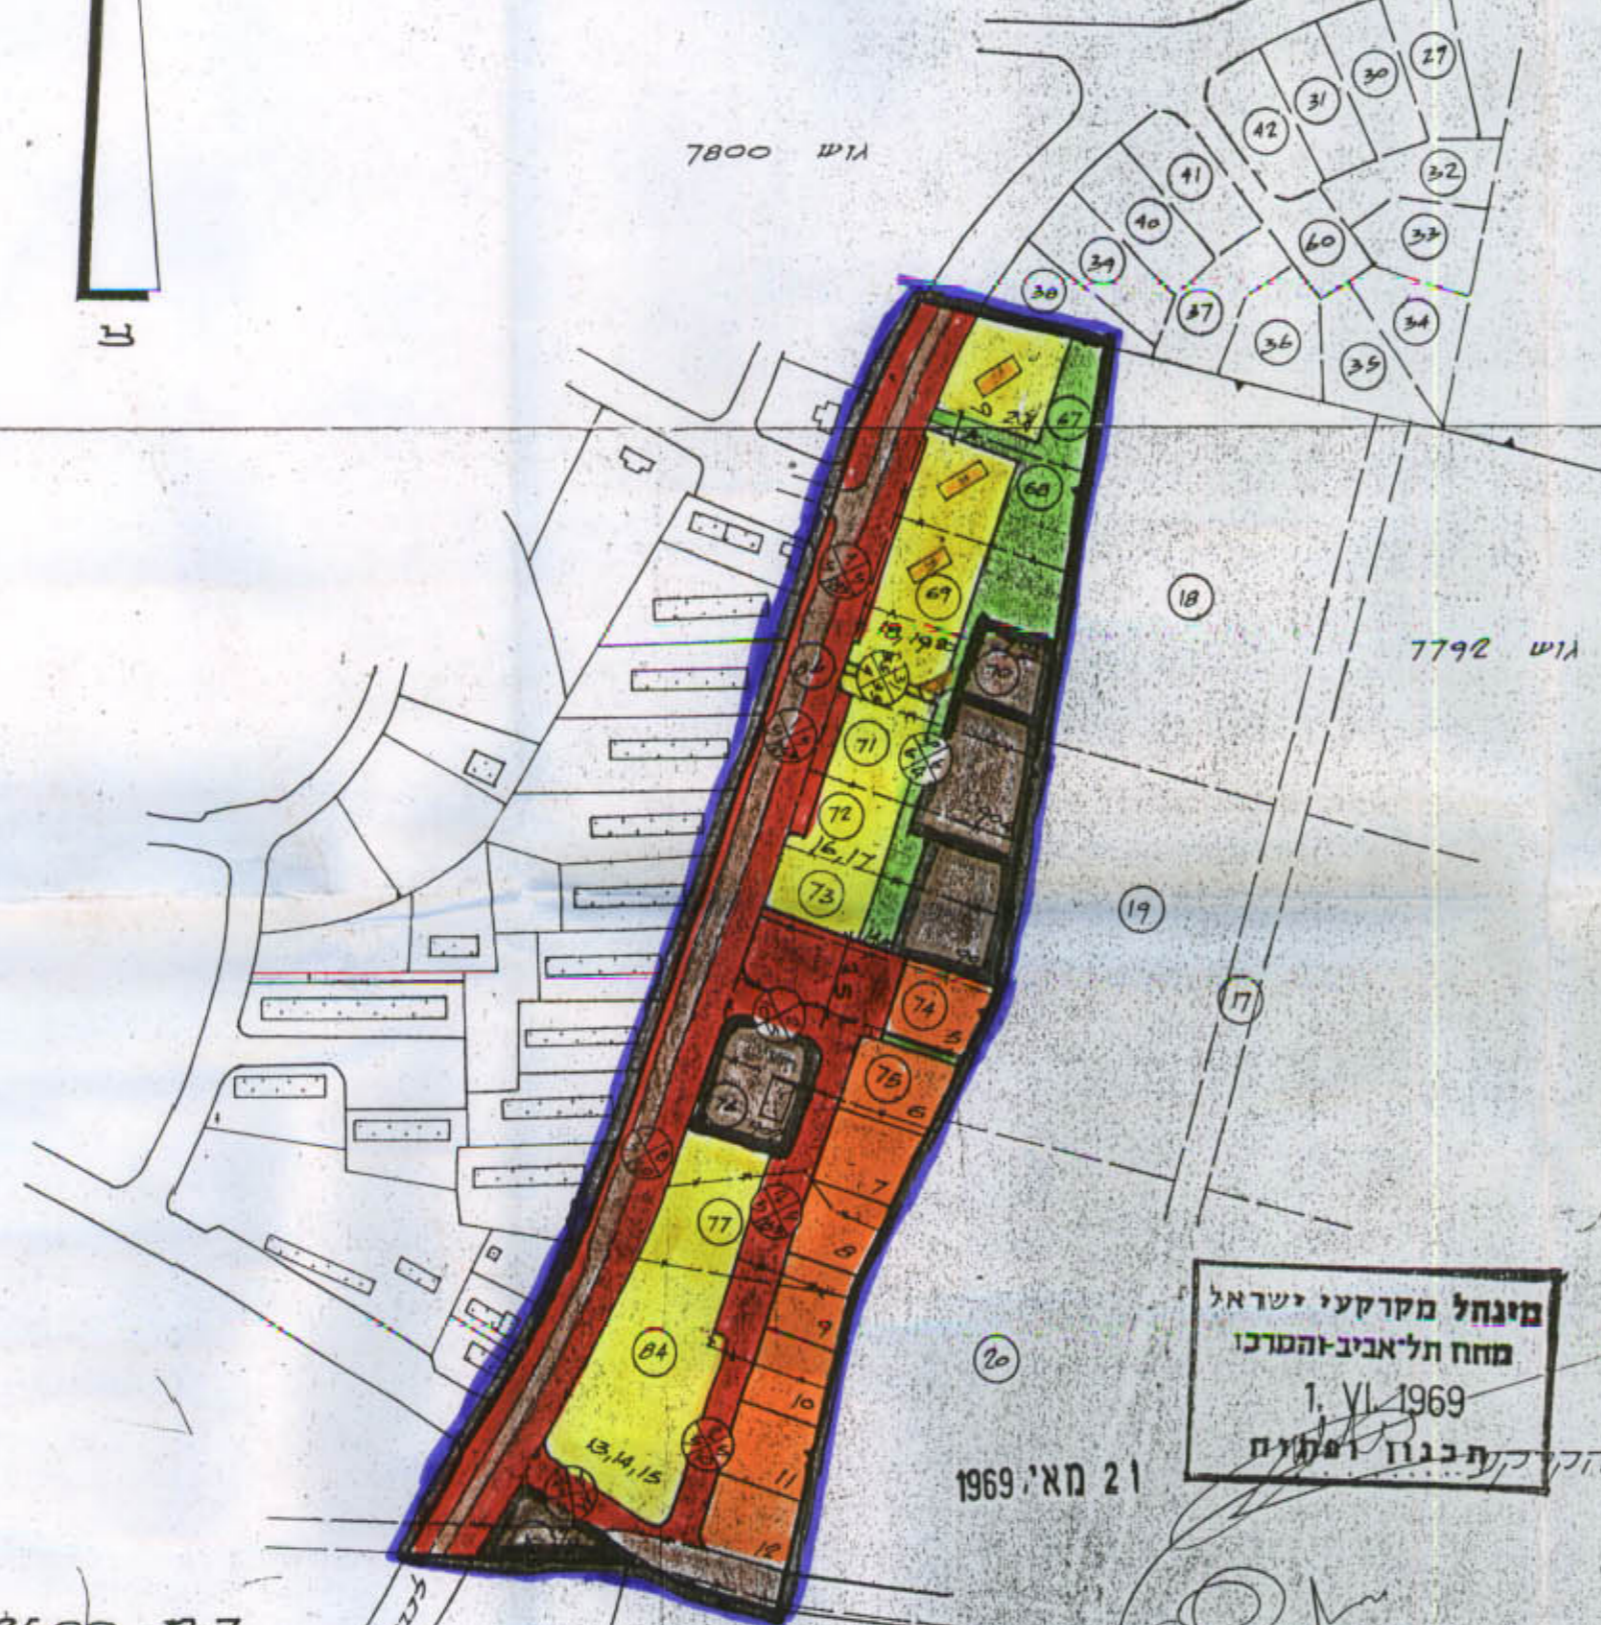

מינהל מקרקעי ישראל  
מחוז תל-אביב-השרון  
1. VI. 1969  
חתימת בעל הקרקע: תכנון ופיקוח  
21 מאי 1969

**לוח השטחים**

אחוזים	מס' חלקה	מס' מגדש	האזורים
13.7	5.4	5-12	אזור מגורים א'
28.2	11.1	13-21	אזור מגורים ג'
13.8	5.4	902-906	שטח לבנין צבוע
8.1	3.2		שטח צבועי פתוח
36.2	14.2		דרכים וחניית
100.0	39.3		סה"כ

**עובדת השטחים לבנין צבוע**

מס' חלקה	מס' מגדש	בנין צבוע
1.4	902	מועדון ארלזוודף
0.7	903	בית-כנסת
1.5	904	סועדון
1.2	905	גן-ילדים
0.6	906	סגרש צבועי
5.4		סה"כ

תוכן התכנון והבניה תשנ"ה - 1965  
ועדה התכנון והבניה שרונים  
תכנית מס' הצ/26  
מס' תכנון: 19  
תאריך: 27.8.68  
משרד השיכון

ח. פגל שגן מנהל כללי (המנוח)  
משרד השיכון  
חתימת מגיש התכנית  
חתימת מחבר התכנית  
משרד השיכון - מחוז המרכז  
תאריך: 24.6.68