


4005745

מרחב תכנון מקומי "אפיקי הירקון"
תכנית שינוי מתאר אפ / 88
תיקון לתכנית אפ / 6/702 R/6

מחוז	המרכז
נפה	פתח תקוה
מקום	כפר קאסם
גוש	8870
חלקה	82
שטח	1545 מר
היוזם	חלימה עיסה
עורך התכנית	דאוד את עיסה מהנדסים
מקרא	
גבול התכנית	
מגורים ג	
בית קיים	
שטח חקלאי	
דרך קיימת	
ש צ פ	

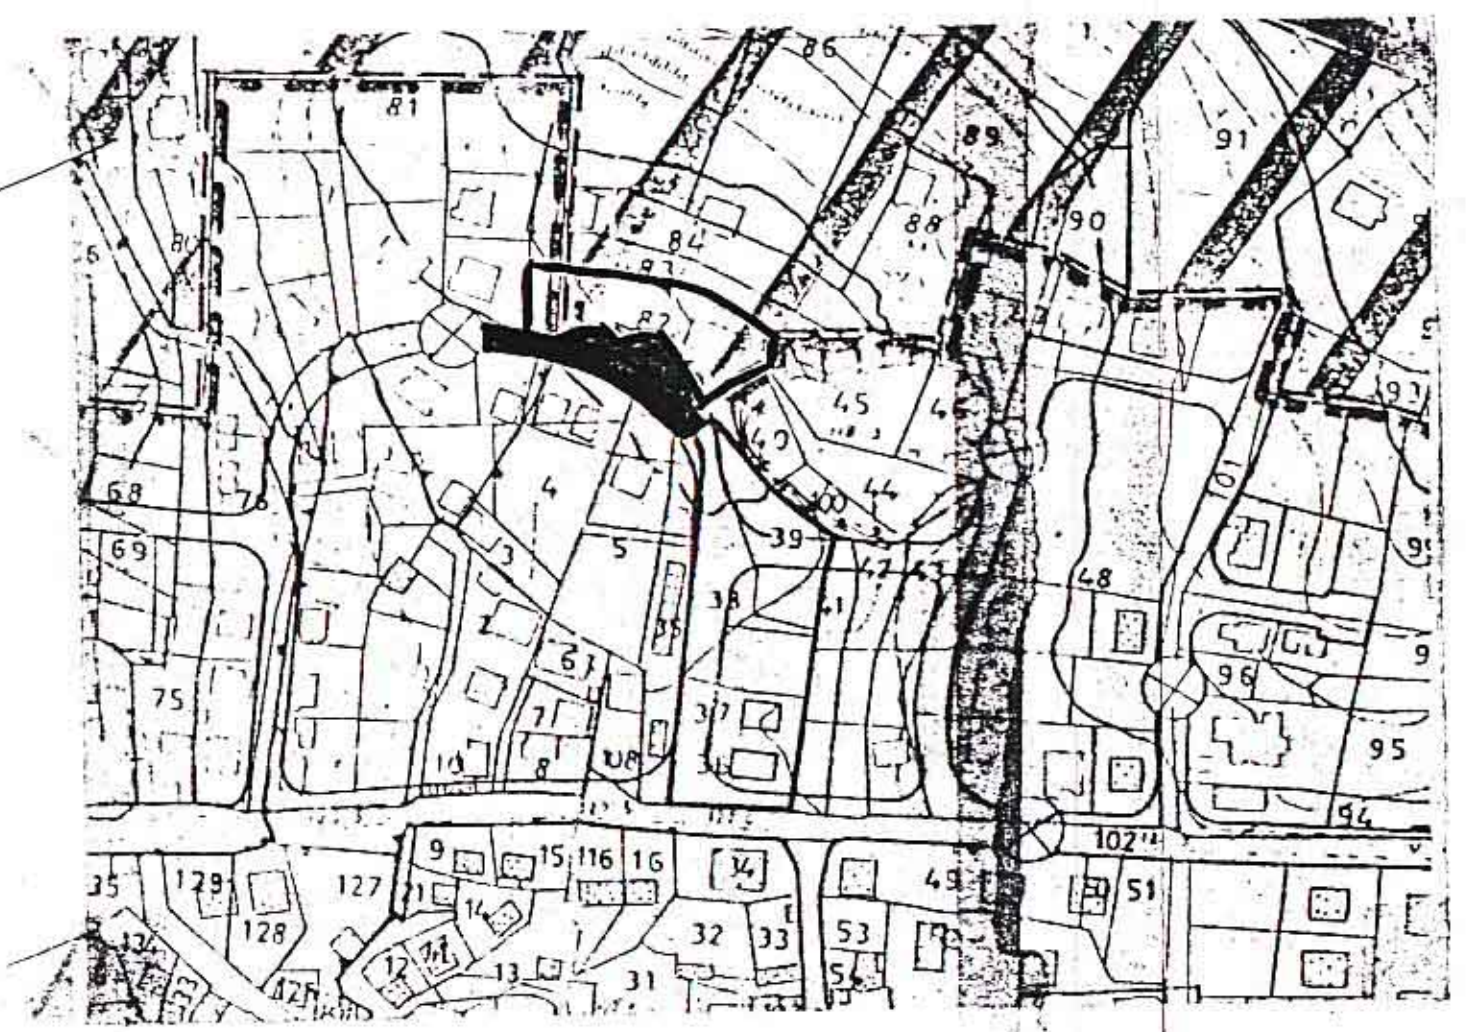


תרשים סביבה 1:2500

נבדק ונחתם להפיק תוכנית
החלטת מועצה מקומית
תאריך: 11.11.90


משרד הפנים מחוז המרכז
חוק התכנון והמבנה תשכ"ח-1965
תכנית מפורטת מס' אפ/88
תאריך: 11.11.90

התכנית מאושרת מכח
סעיף 38 לחוק התכנון והמבנה
יורד חוזה הכתובות

חתימת ועדה מקומית

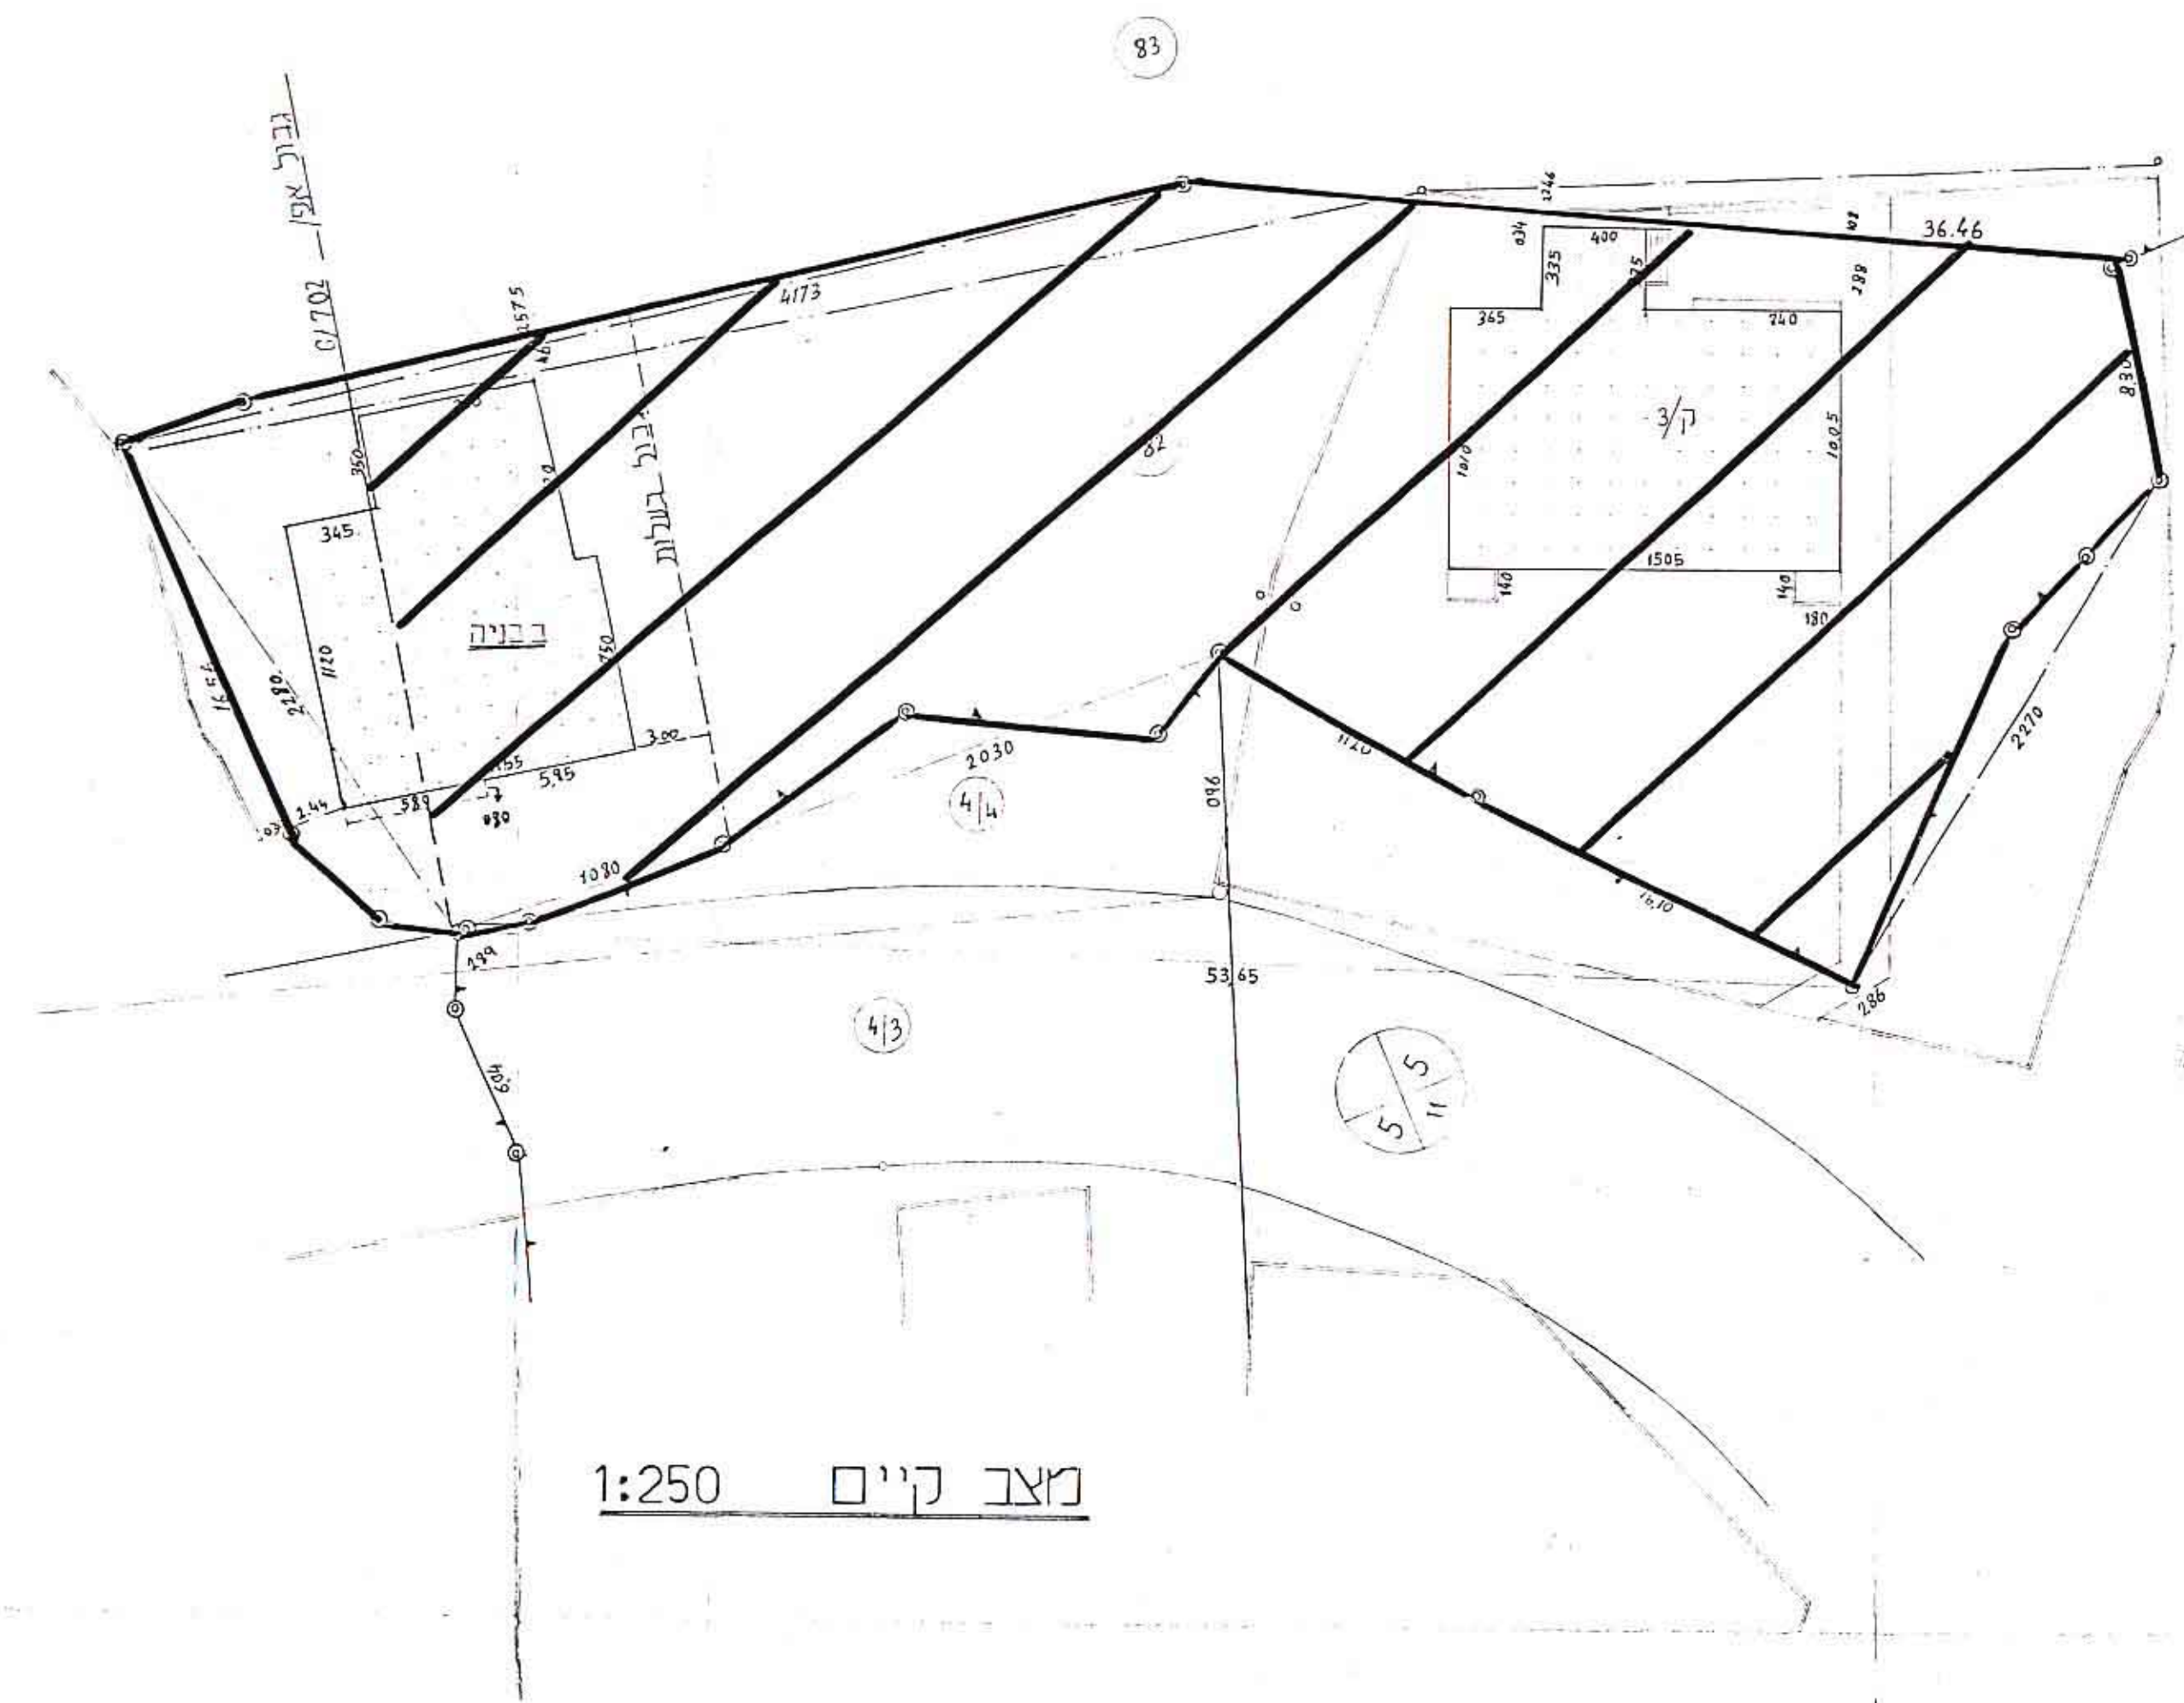

מצב קיים 1:250

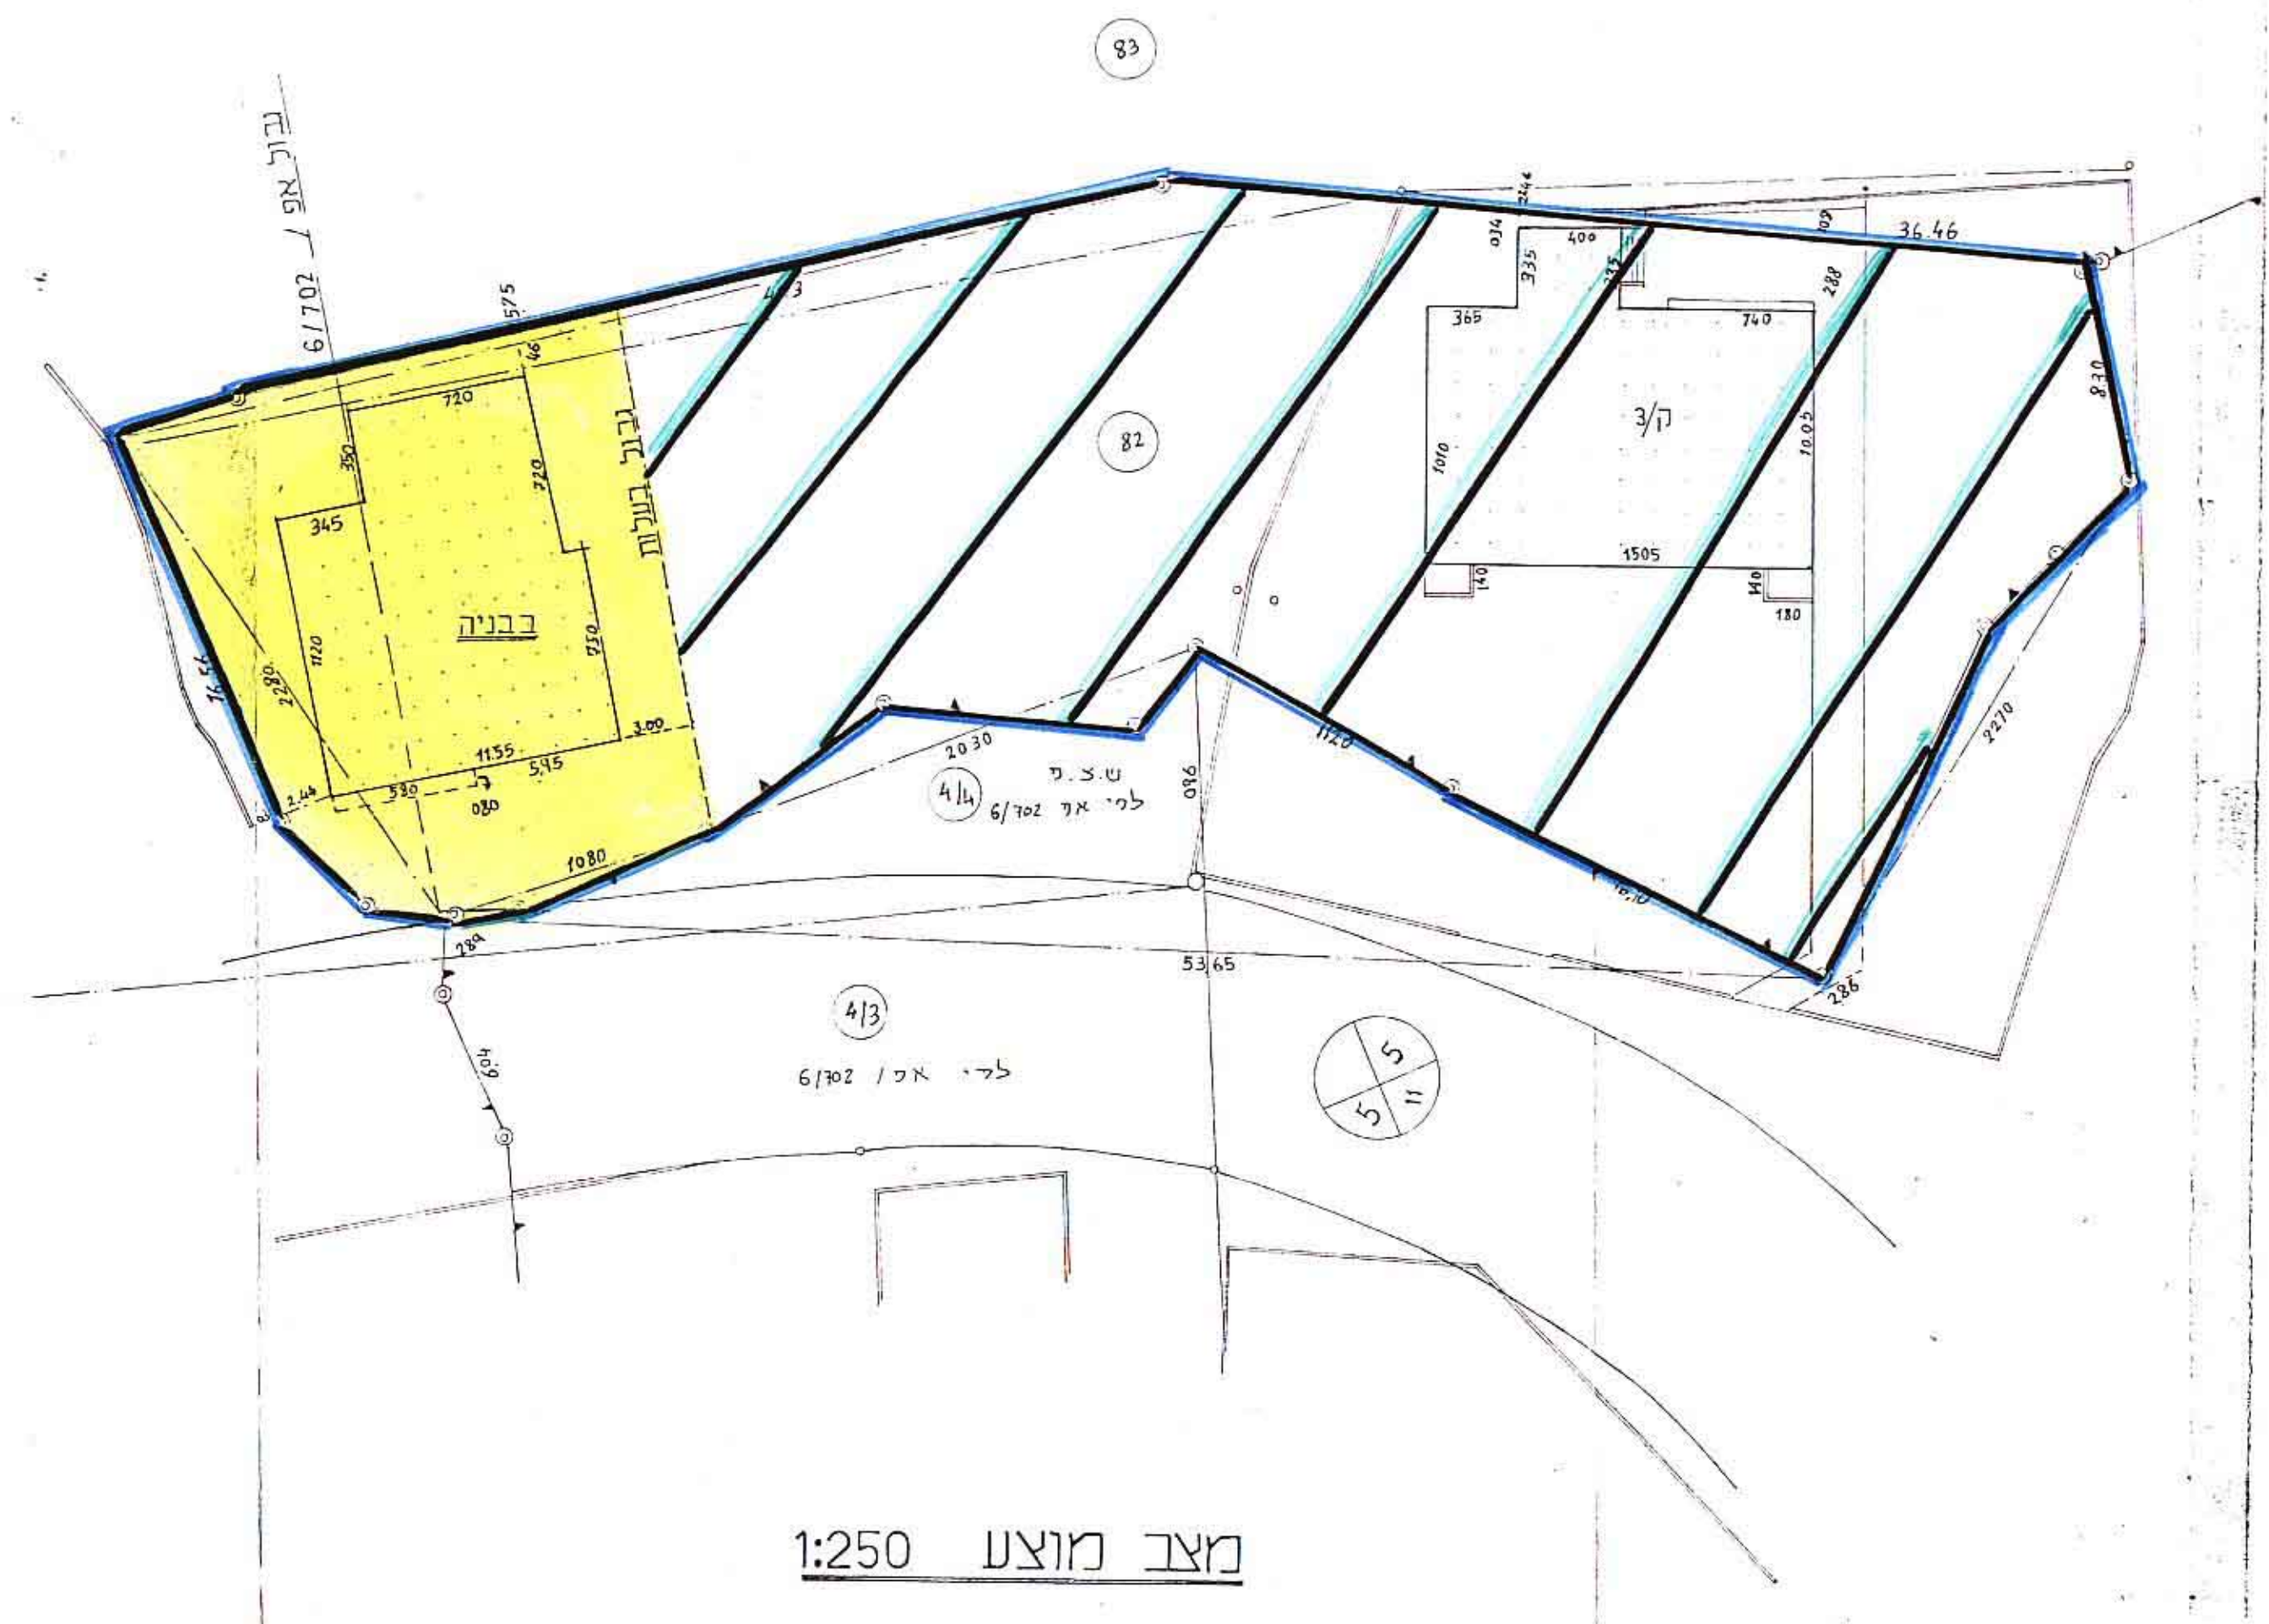

מצב מוצע 1:250