

מרחב תכנון מקומי צפון השרון תכנית מפורטת מס' משמ/137 (צ"ש) לצרכי הסדר רישום

מחוז : המרכז
מועצה אזורית : לב השרון
מקום : מושב עזריאל (נחלות 67-74)
בעל הקרקע : מדינת ישראל, קק"ל, רשות ופתוח ע"י מינהל מקרקעי ישראל
היוזם : מינהל מקרקעי ישראל
גושים בשלמות : -
חלקי גושים : 7830, 7824
שטח התכנית : 80 דונם
קנה מדה : 1:2,500

מינהל מקרקעי ישראל
השלכה הראשית
05-07-1993
[חתימה]

הודעה על אישור תכנית מס' 137/100
פורסמה בילקוט פרסומים
מס' 3087 ת"ת 5743

הודעה על תיקון תכנית מס' 137/100
פורסמה בילקוט פרסומים
מס' 3087 ת"ת 5743

מקרא

גבול התכנית
תבוע מאושרת
שטח מוניציפלי
גוש רשום
חלקה מוצעת
אזור חקלאי
מגורים בנחלות א'
מגורים לבעלי מקצוע ומשקי עזר
מבני משק
תעשייה
שטח מבני צבור
צבירי פתוח
פרטי פתוח
ספורט
מתקני בילוי
מובלה/בור אשפה
בית עלמין
עתיקות
קו מים
נהר, נחל, אכזב, תעלה ניקוז אזורית
מתקני מים
חברת חשמל
קו חשמל
דלק
תחנת דלק
שטח טבע
מחצבה/אזור כריה
דרך מוצעת
דרך קיימת או מאושרת
דרך לביטול
מספר חדר
קו בנין מניפולי
רוחב הדרך
מסילת כרול
הירות ונופש
זכות מעבר
חתימות ואשורים

שטח	אזור	שטח בדונם	%
חקלאי	72.0	90.0	
מגורים	7.5	9.4	
פרטי פתוח	0.5	0.6	
סה"כ	80.0	100%	

חוק התכנון והבניה תשכ"ה - 1965
הועדה המקומית המשותפת להוכנית אזור
וחלוקה בקרקע חקלאית נחתם
מרחב תכנון מקומי
תוכנית מפורטת
מס' 137/100
ביקשה מס' 2/91 ת"ת 5741
החליטה להסליק את התכנית ת"ת 5741
יוסף ראש הוועדה


חוק התכנון והבניה תשכ"ה - 1965
הועדה המקומית המשותפת להוכנית אזור
וחלוקה בקרקע חקלאית נחתם
מרחב תכנון מקומי
תוכנית מפורטת
מס' 137/100
ביקשה מס' 2/91 ת"ת 5741
החליטה להסליק את התכנית ת"ת 5741
יוסף ראש הוועדה

חוק התכנון והבניה תשכ"ה - 1965
הועדה המקומית המשותפת להוכנית אזור
וחלוקה בקרקע חקלאית נחתם
מרחב תכנון מקומי
תוכנית מפורטת
מס' 137/100
ביקשה מס' 2/91 ת"ת 5741
החליטה להסליק את התכנית ת"ת 5741
יוסף ראש הוועדה

מצב מוצע




תרשים הסביבה - 1:10,000

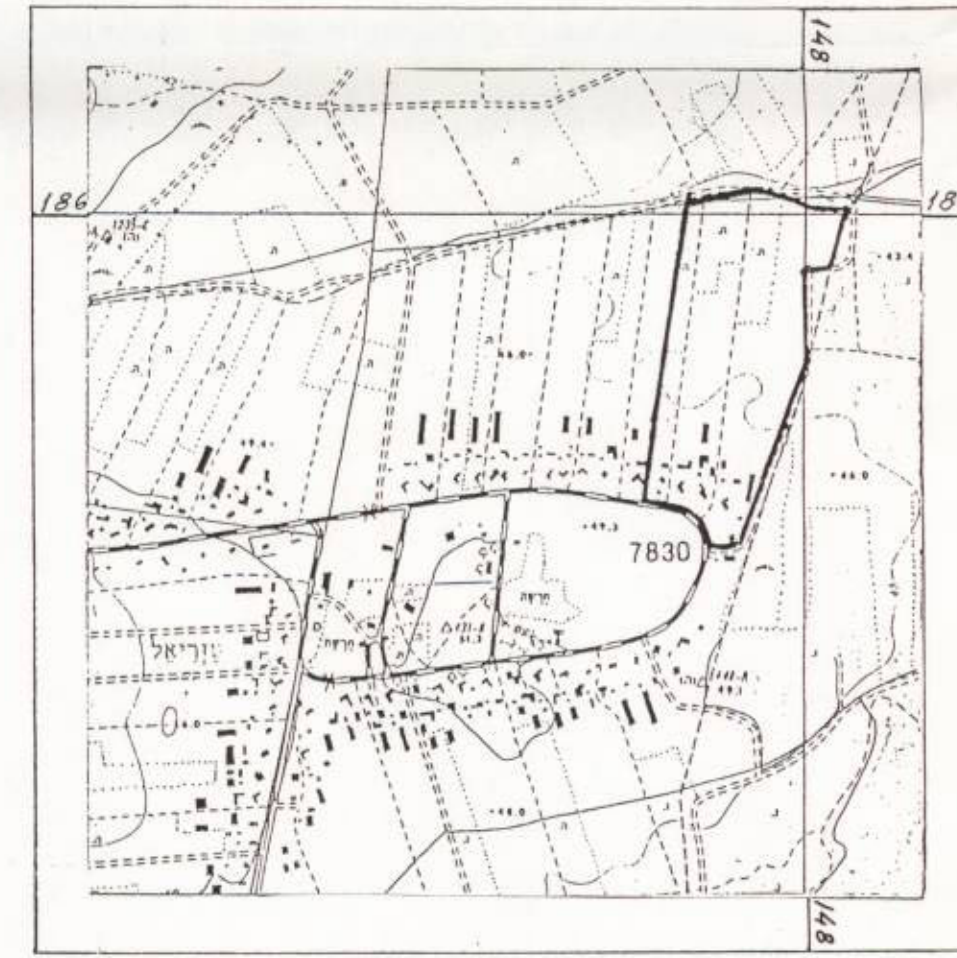

אחראי לעריכת התשובה
תאריך עריכת

מצב קיים

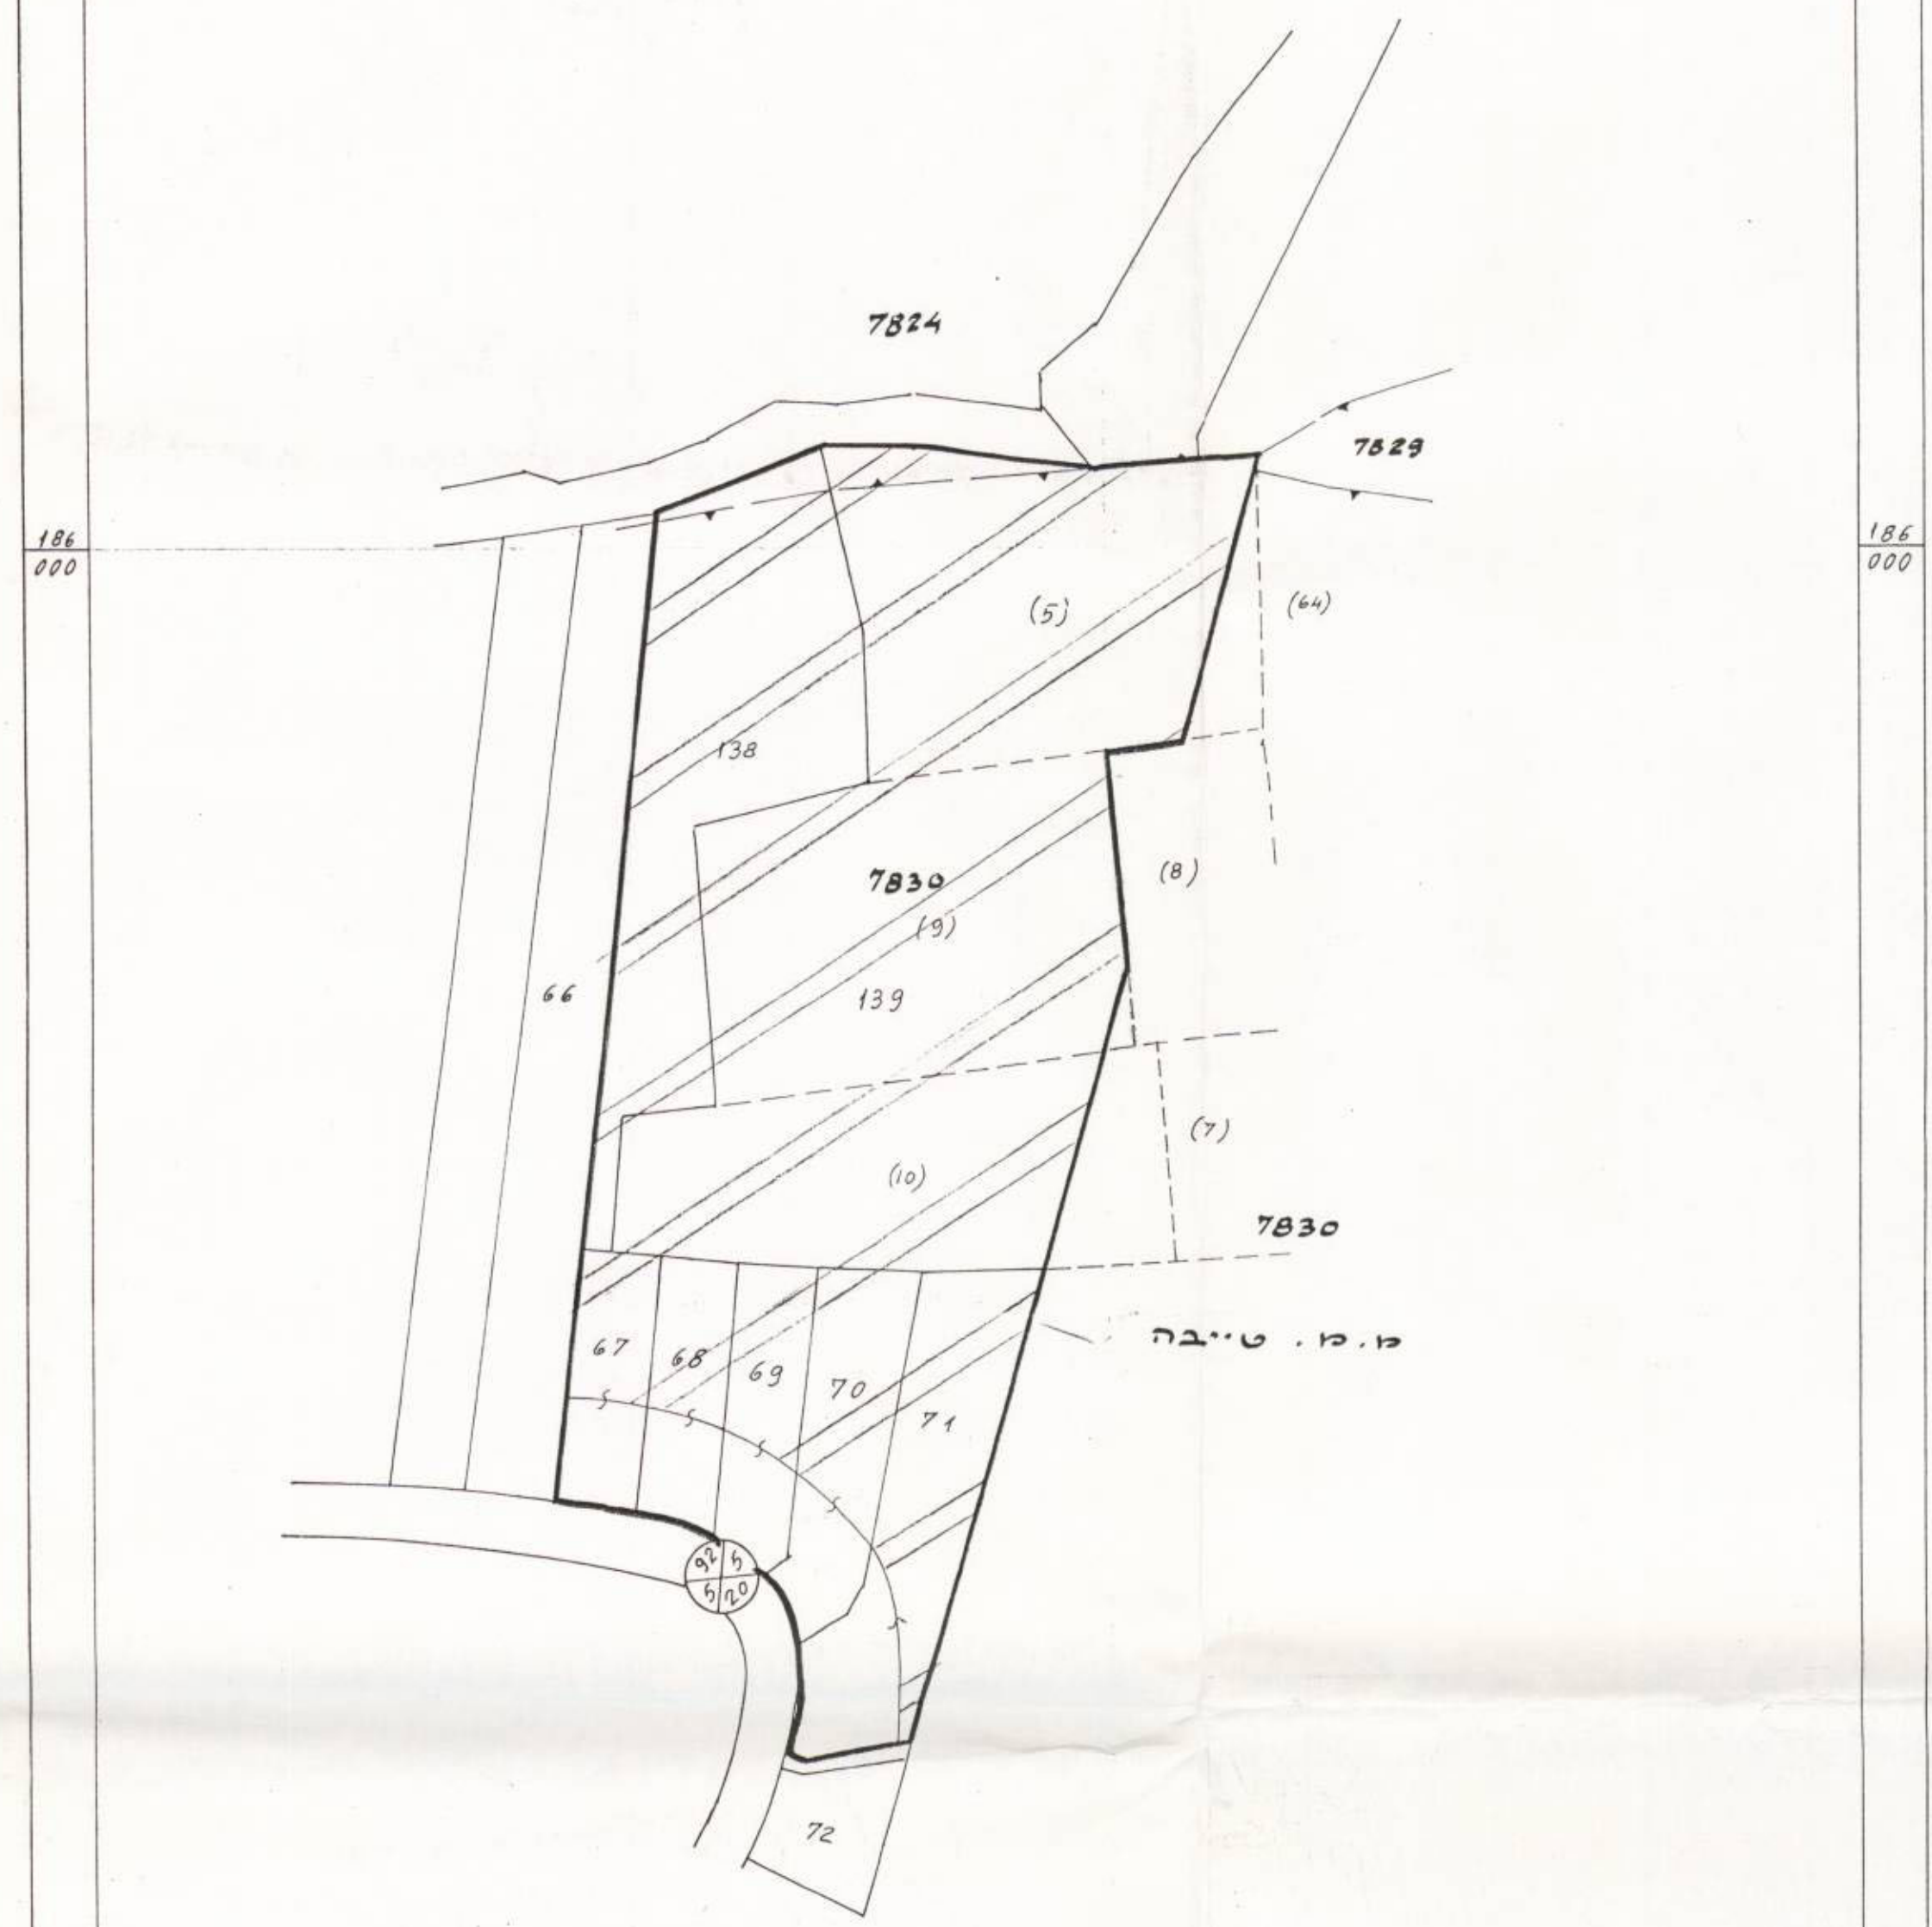

186
000

186
000