


מרחב תכנון מקומי אפיקי הירקון
 תכנית מפורטת מס ממ 1924
 ק.מ. 1:1250

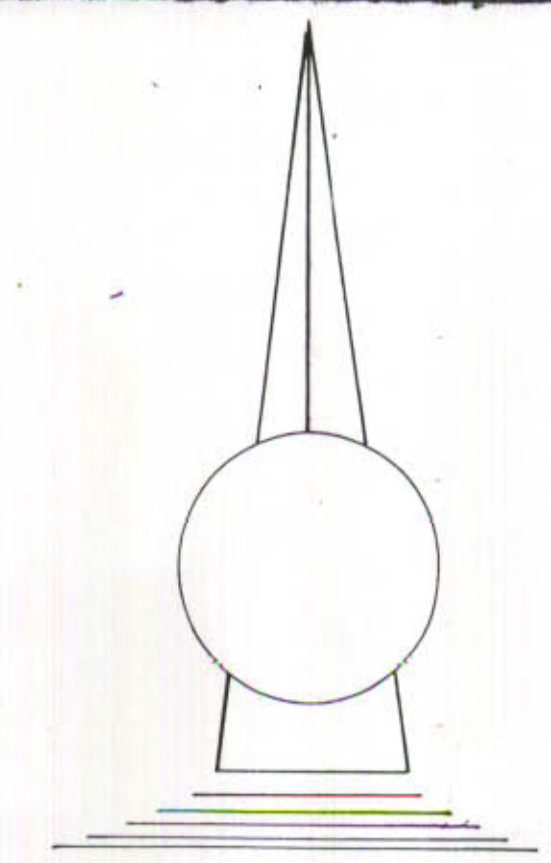


- נפה
- מחוז
- גוש
- חלקה
- בעלים
- היוזם

- המקום
- המחבר
- שטח התכנית


משרד הפנים מחוז המרכז
 חוק התכנון והבניה תשכ"ה-1965
 אישור תכנית מס. אכ/924/1
 הועדה המחוזית לתכנון ולבניה החליטה
 ביום 14.2.70 לאשר את התכנית
 יורד חגית חמוטל

בגוד ויזת לסקר/לאשר
 חלילת הורש לארז/סמנה טיב
 תאריך 3.4.70
 מהנדס הבנוי

- המקרא
- גבול התכנית
 - מיגורים ג
 - דרך קיימת
 - דרך חדשה
 - דרך לביטול
 - בניני ציבור
 - שביל דרג גישעה
 - בית קיים
 - להריסה

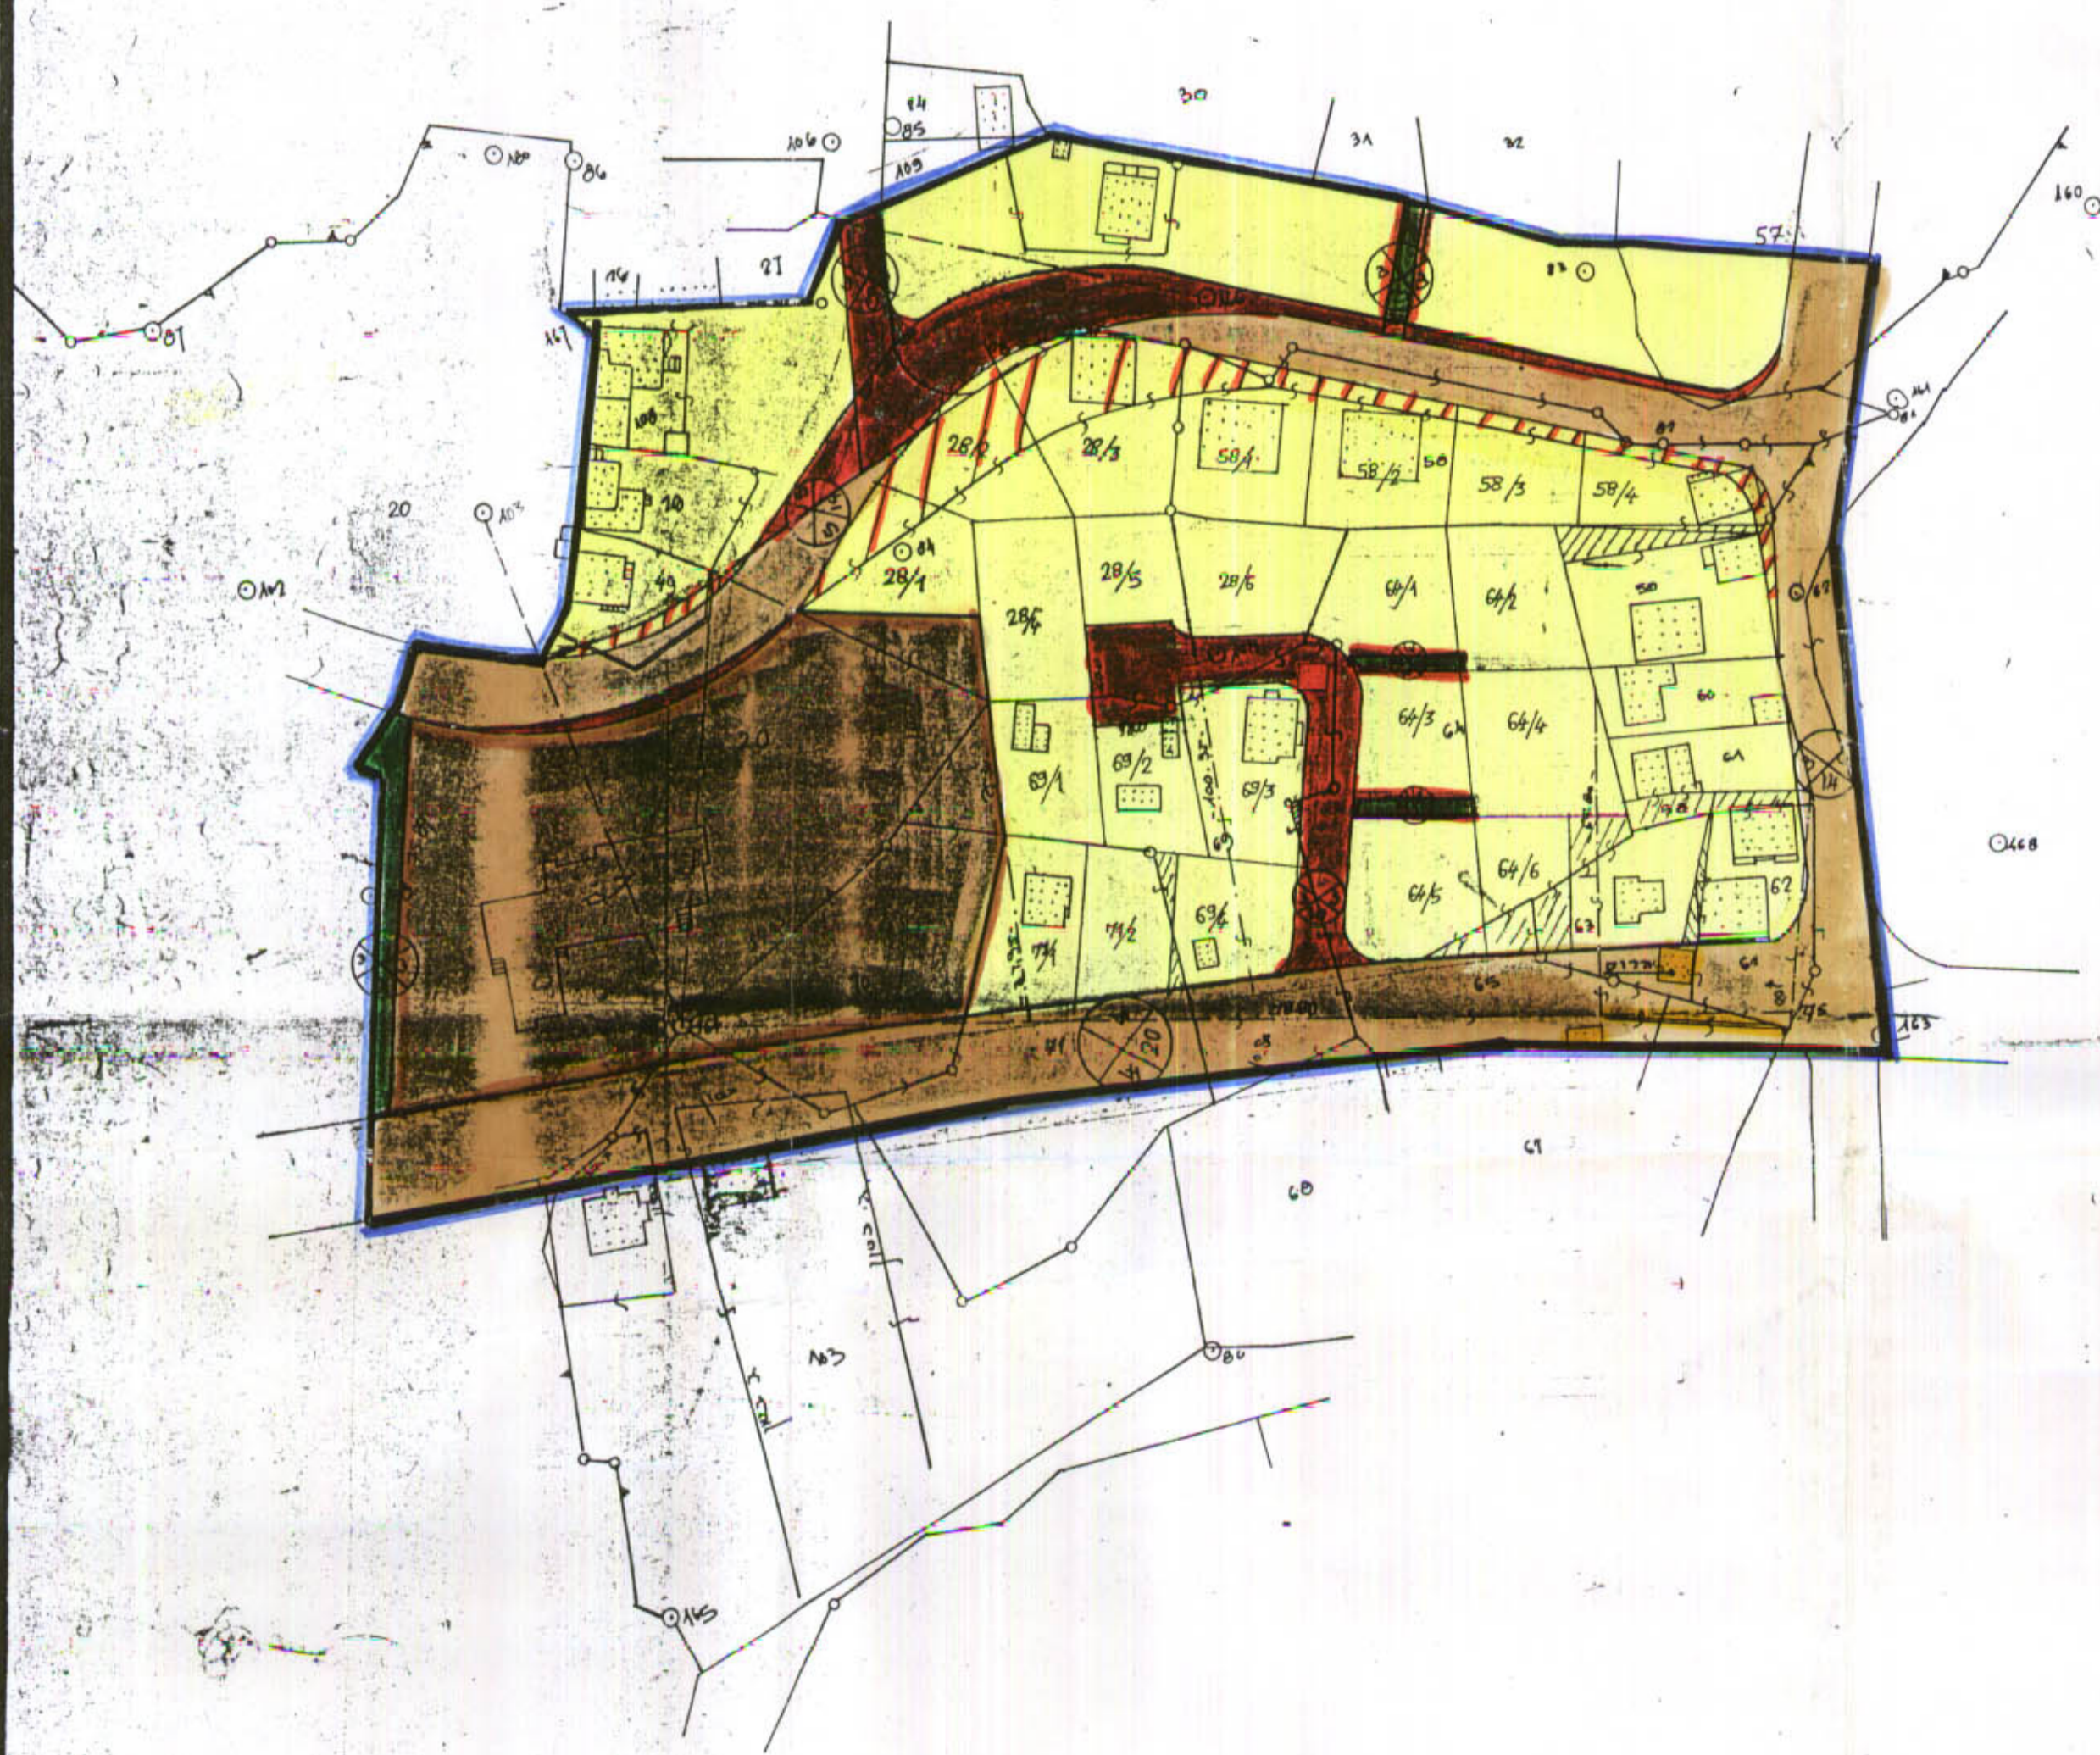

מצב חדש 1:1250

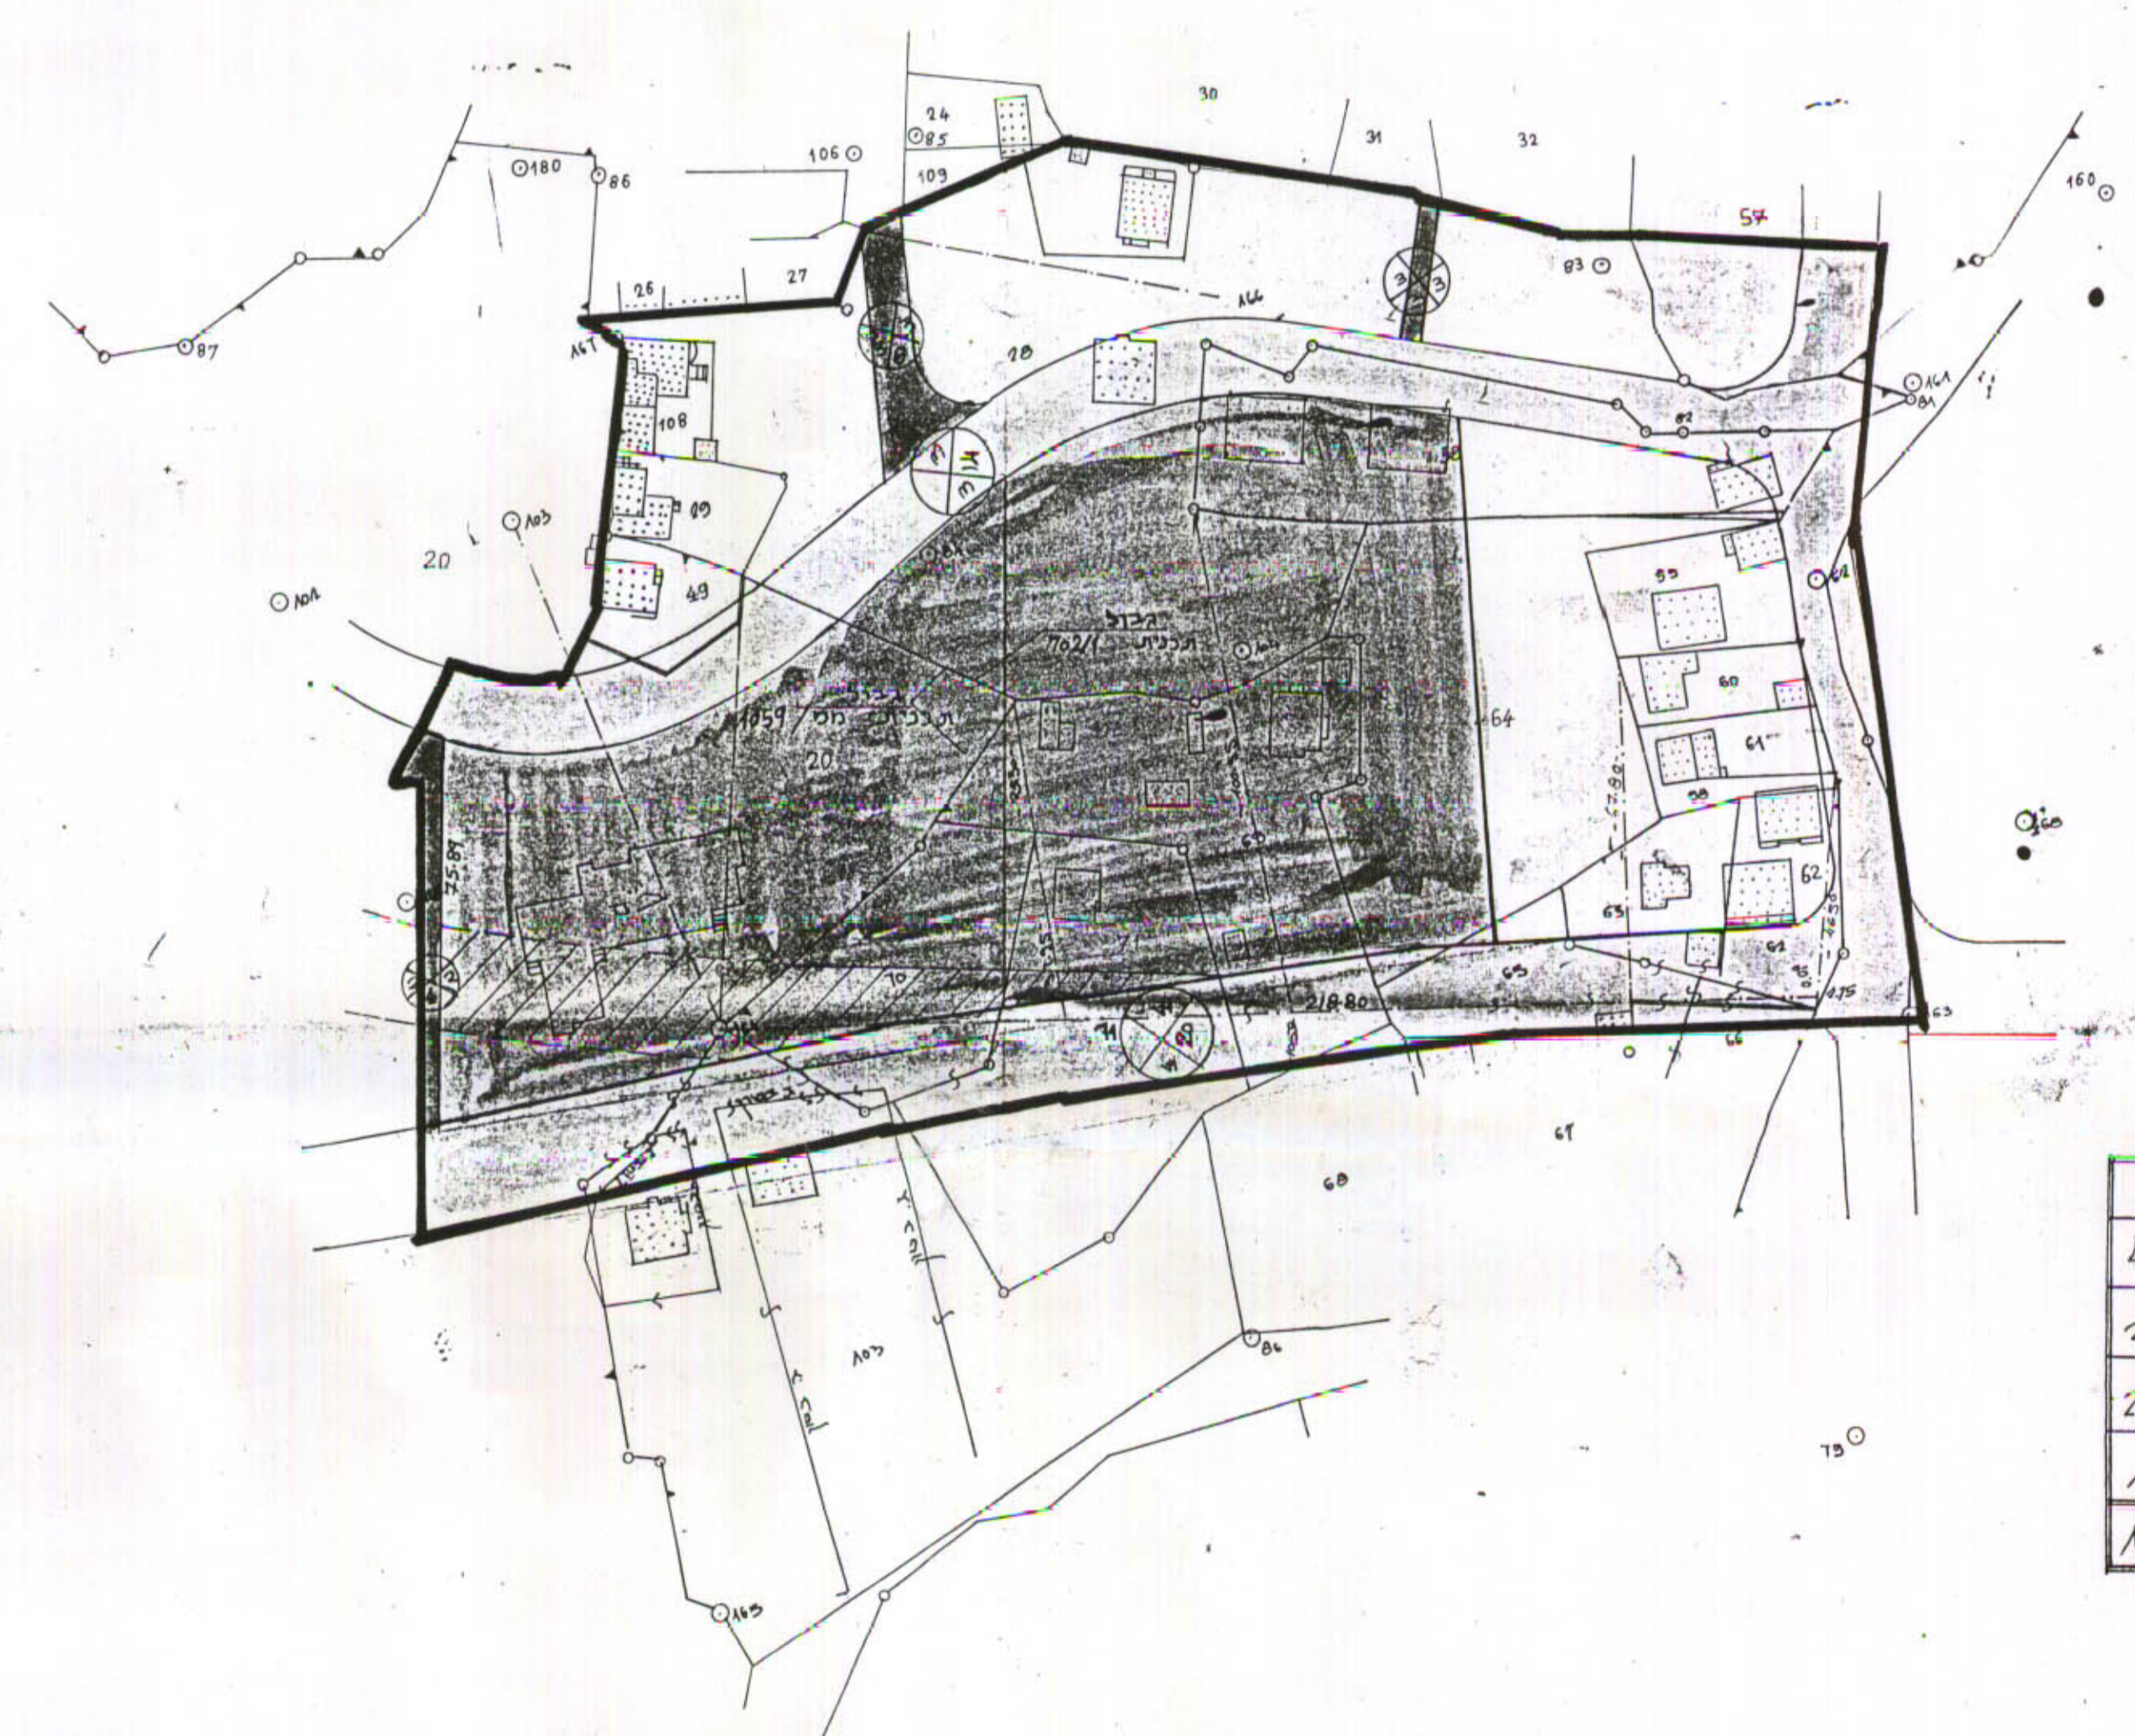

מצב קיים 1:1250

מצב כיוצא

%	שטח ד	יגוד
49.65%	23,460	קצרות
20.5%	9,700	שקה לניזוכ ציבור
28.86%	13,700	דרכים
1.14%	0,540	שבלים ט.צ.ב.
100%	47,250	סה

מצב קיים

%	שטח ד	יגוד
31.45%	14,860	קצרות
41.59%	19,680	שקה לניזוכ ציבור
25.24%	11,925	דרכים
1.72%	0,815	שבלים
100%	47,250	סה

