

כוחוד הכורבנד

מרחב תכנון מקומי העדון הדו-זמני
שינוי תכנית מפורטת שד/22/534
כשינוי לתכנית מפורטת גכו/2/534

ס ב ר י ד

מספר הפנים	מספר הפנים
חוק התכנון והבניה תשכ"ה-1965	חוק התכנון והבניה תשכ"ה-1965
מחלף	מחלף
מרחב תכנון מקומי	מרחב תכנון מקומי
מס' 22/534/76	מס' 22/534/76
תוכנית	תוכנית
הועדה המחוזית בשינוי ת"מ	הועדה המחוזית בשינוי ת"מ
מס' 56	מס' 56
מיום 11.2.70	מיום 11.2.70
החליטה לתת ת"מ	החליטה לתת ת"מ
ל. ב. רוקסבורג לעיל	ל. ב. רוקסבורג לעיל
מנן פתול קלוי לת"מ	מנן פתול קלוי לת"מ
יושב ראש חוז	יושב ראש חוז

מחוז :	המרכז
נפה :	פתח-תקוה
כפר :	יהודיה
מועצה אזורית :	מופעלות אפק
חלק מגוש :	6722
חלקה :	1001

היוזם ומגיש התכנית: אפריקה-ישראל להשקעות בע"מ
מתכנן התכנית: י. פרלשטין, ארכיטקט ובונה ערים
בעל הקרקע: קרו קייטת לישראל בע"מ
שטח התכנית: 6.593 דונם

מקרא

	גבול התכנית
	אזור מגורים
	מגרשים צמודים פתוחים ומיוחדים

	מספר הדרך
	קו בנין
	רוחב הדרך

טבלת שטחים

האזור	מס המגרש	מספר מגרשים	שטח מיני. של מגרש	שטח האזור
אזור מגורים	4-5	5	1,200	6,593

חתימת היוזם: אפריקה ישראל להשקעות בע"מ

חתימת בעל הקרקע

חתימת המתכנן


הו"מ התכנון והבניה תש"ה-1965
וועדה המקומית לתכנון ובניה
מס' 22/534/76

הו"מ ת"מ שד/22/534/76
מועצה אזורית בשינוי ת"מ
מס' 56
מיום 11.2.70
החליטה לתת ת"מ
ל. ב. רוקסבורג לעיל
מנן פתול קלוי לת"מ
יושב ראש חוז

1:2500 ק. כ. ב. יו

י. פרלשטין, ארכיטקט ובונה ערים. 5.11.68


ק. כ. ב. יו. 1:2500

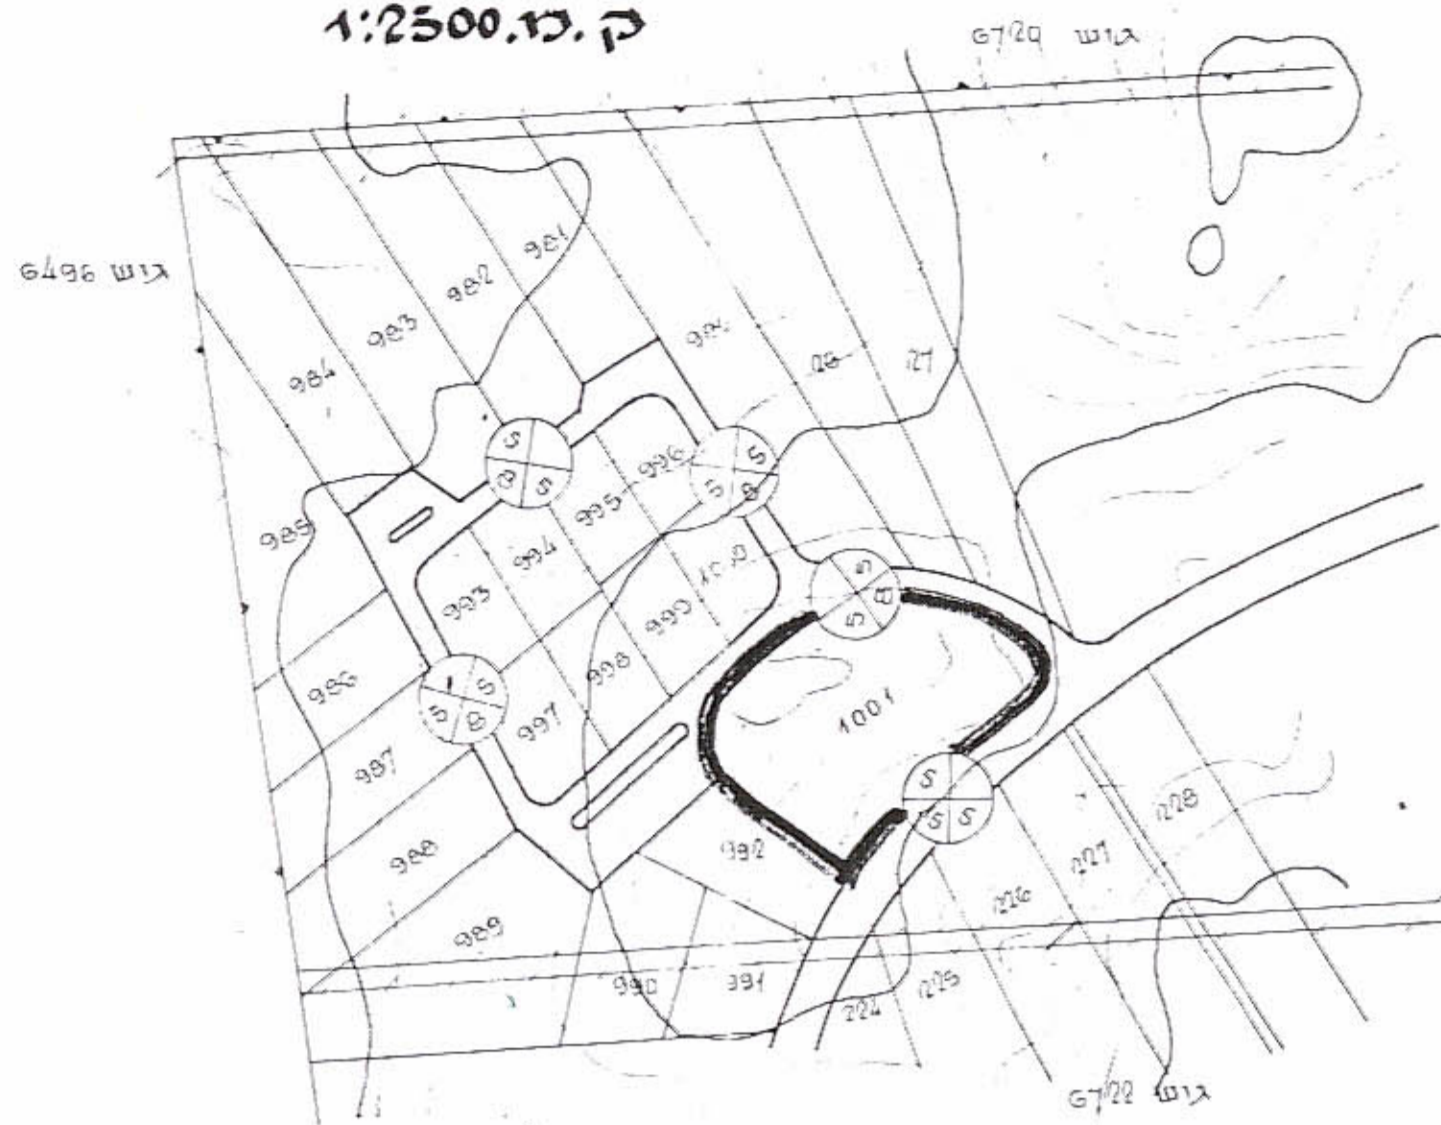

מוצב קיים



מוצב חדש

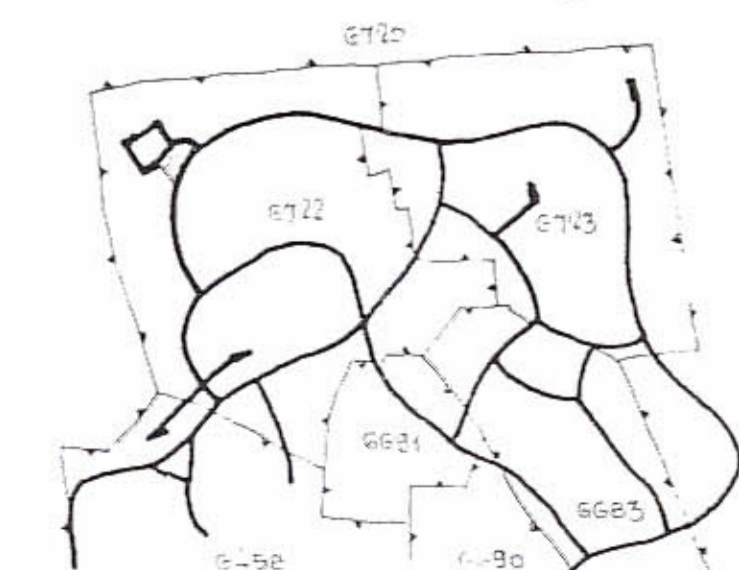

תדרשים הסביבה ק. כ. ב. יו. 1:20,000